
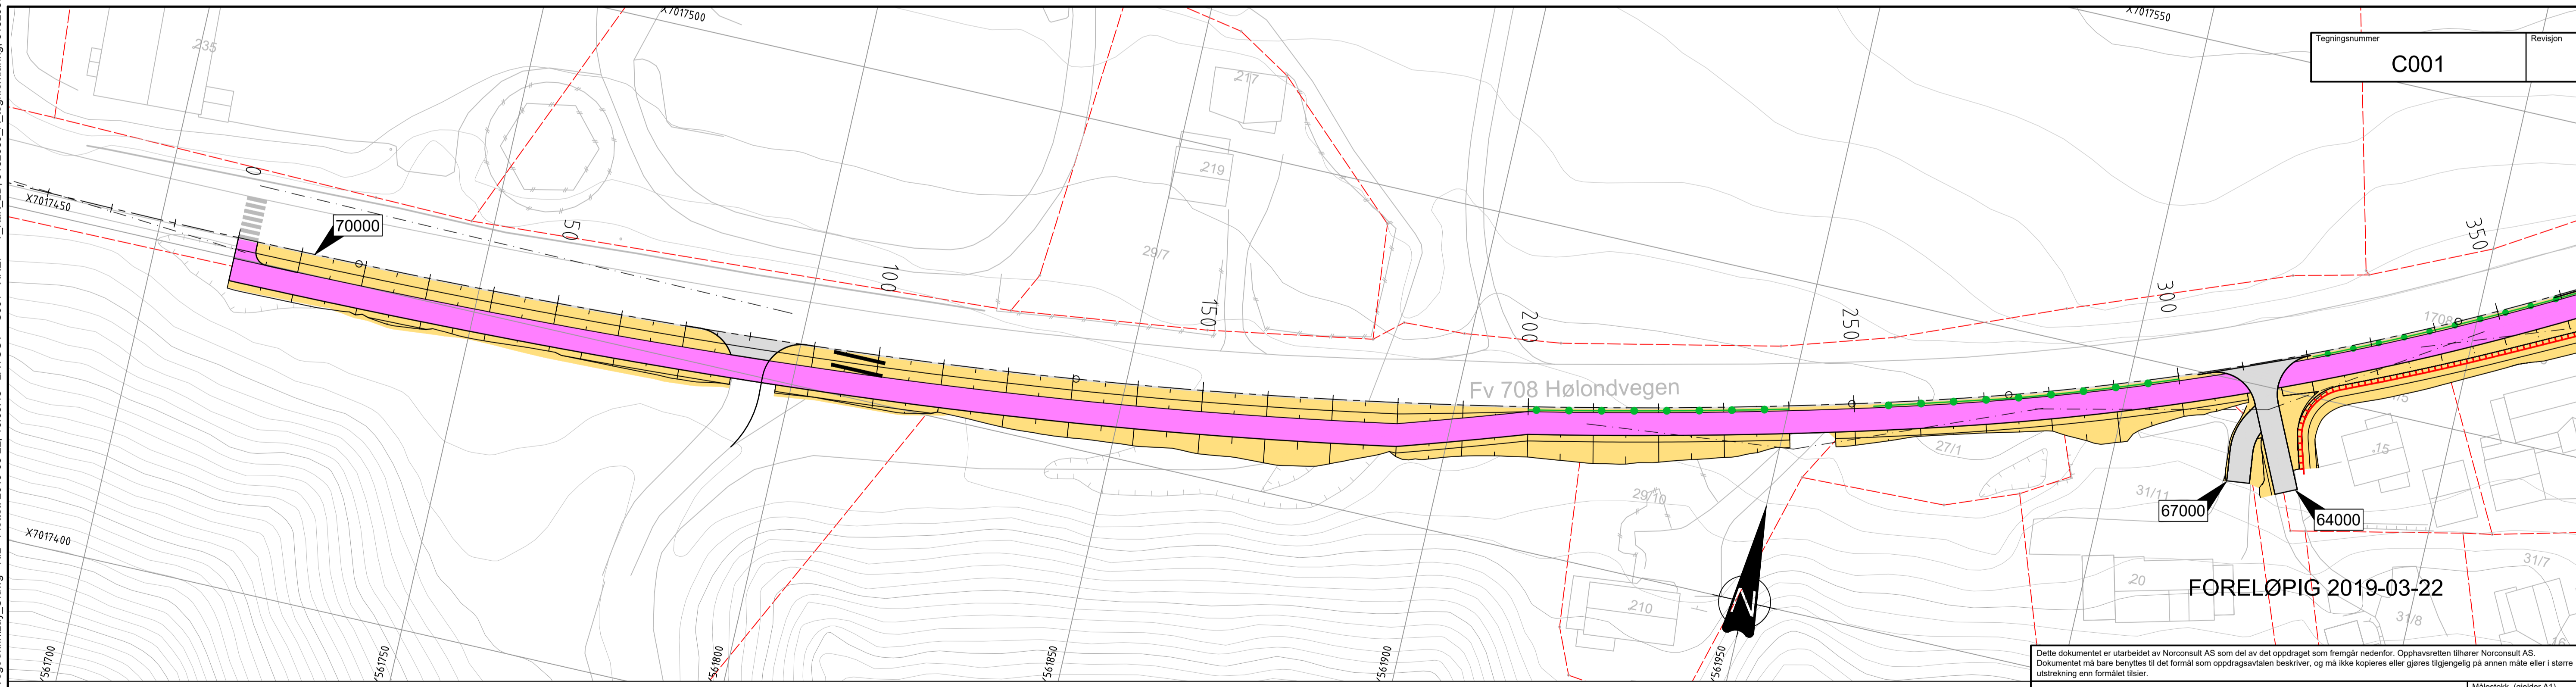


X:\nor\oppdrag\Trondheim\5182089\BIM\veg\kml\lay_C.dwg - RIL - Plottet: 2019-03-22 16:03:48 - LAYOUT = C001 - XREF = T_Kart_2D; 5182089_A_tegnforklaring; 5182089_T_geom_gsv_skravut_gnå; 5182089_T_geom_gsv_skravut_gnå; 5182089_T_geom_gsv; 5028_Rp3Vn2

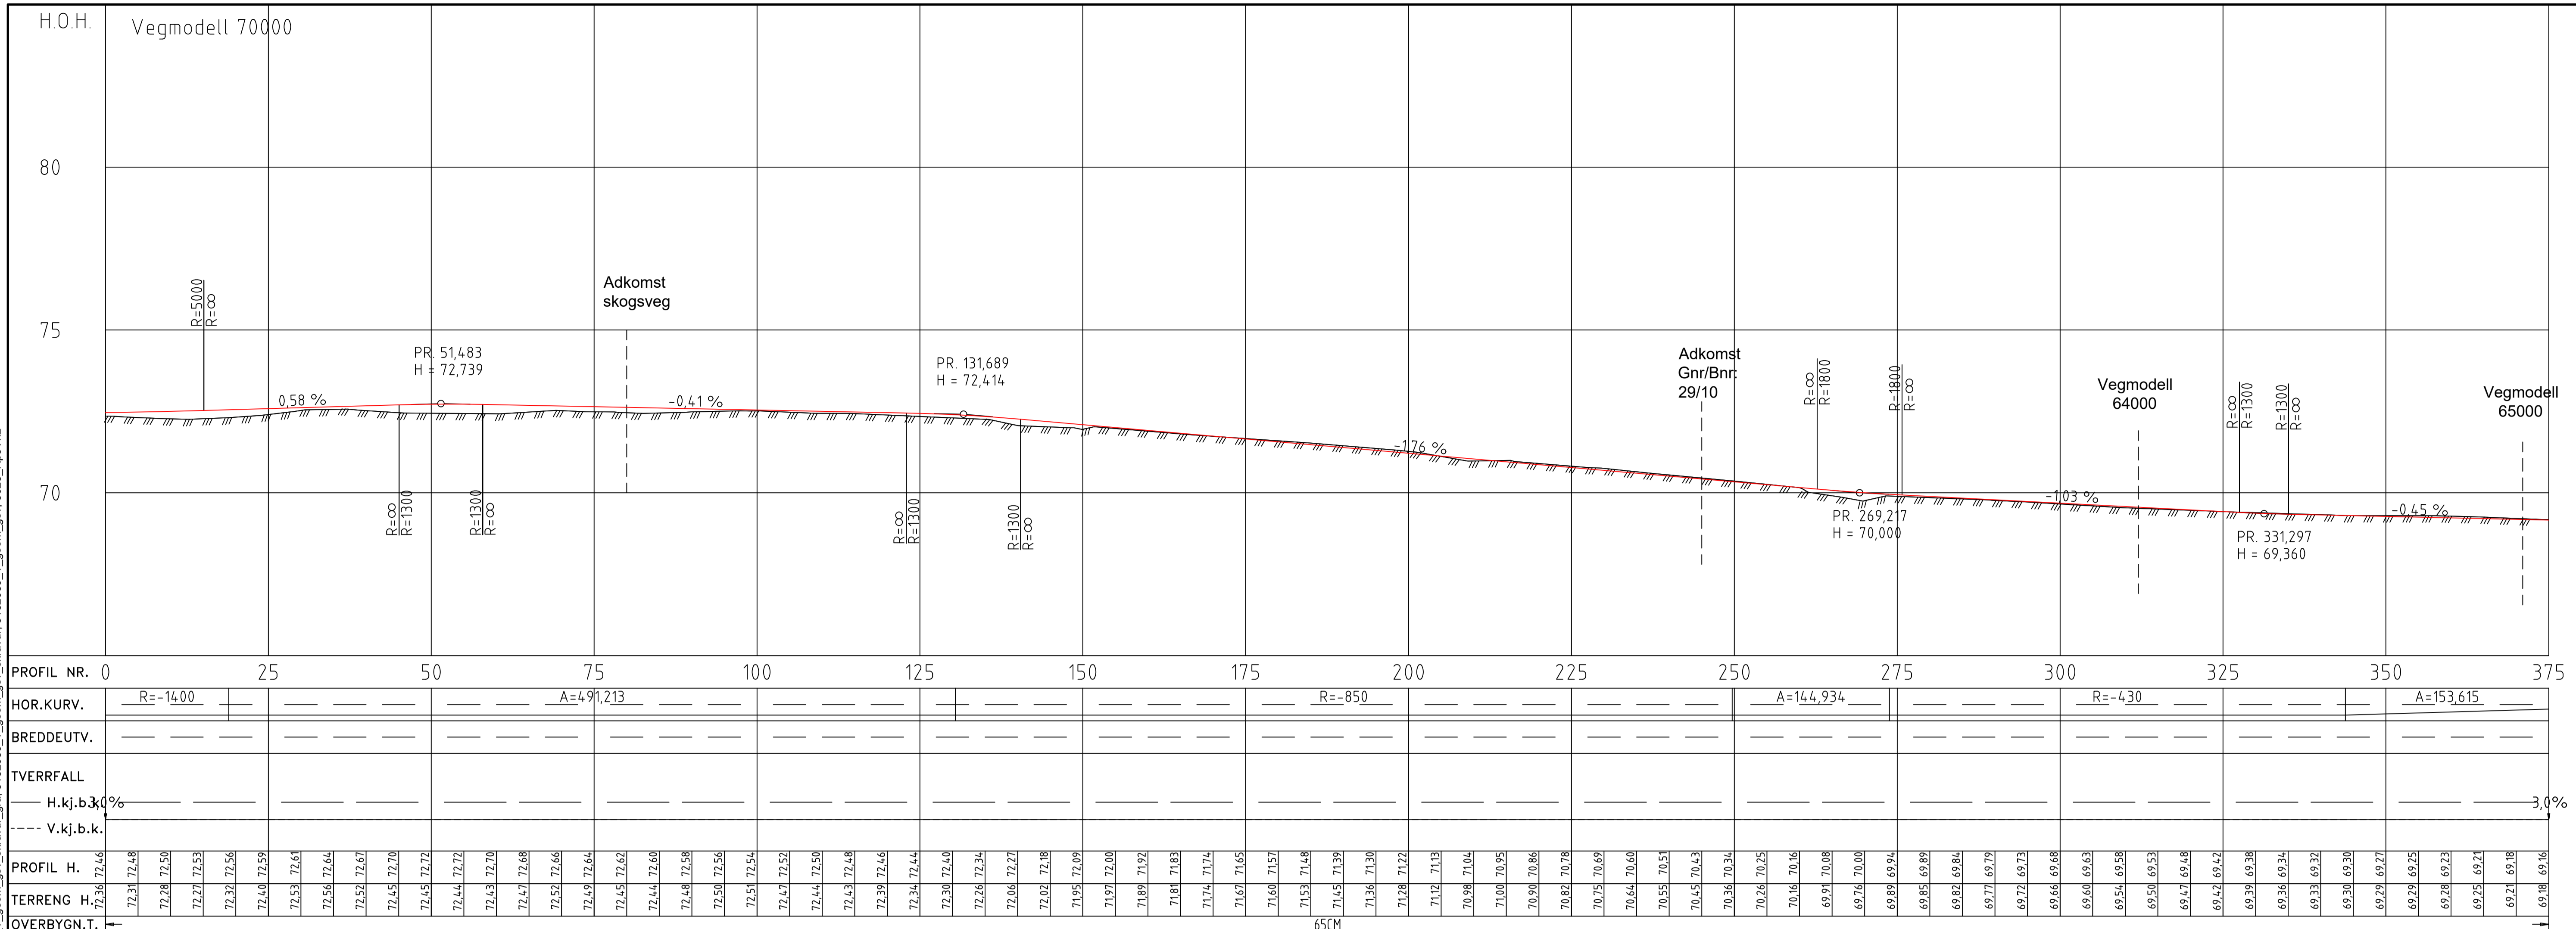

Tegningsnummer: **C001** Revisjon: _____

Tegnforklaring

- | | | | | | | | | | |
|--|----------------|--|--------------------|--|----------|--|-----|--|------------------|
| | Eiendomsgrense | | Prosjektert | | Frisikt | | 000 | | Vegmodell |
| | Mur | | Gang- og sykkelveg | | Mur | | == | | Stengt avkjørsel |
| | | | Skråning | | Rekkverk | | | | |
| | | | Kjøreveg | | | | | | |

Dette dokumentet er utarbeidet av Norconsult AS som del av det oppdraget som fremgår nedenfor. Opphavsretten tilhører Norconsult AS. Dokumentet må bare benyttes til det formål som oppdragsavtalen beskriver, og må ikke kopieres eller gjøres tilgjengelig på annen måte eller i større utstrekning enn formålet tilsier.

Mellhus Kommune		Målestokk (gjelder A1)	1:500/100
Reguleringsplan G/S-veg fv.708, Vollmarka			
Plan og profil Vegmodell 70000, profil 0-375			
Norconsult	Oppdragsnummer 5182089	Tegningsnummer C001	Revisjon