
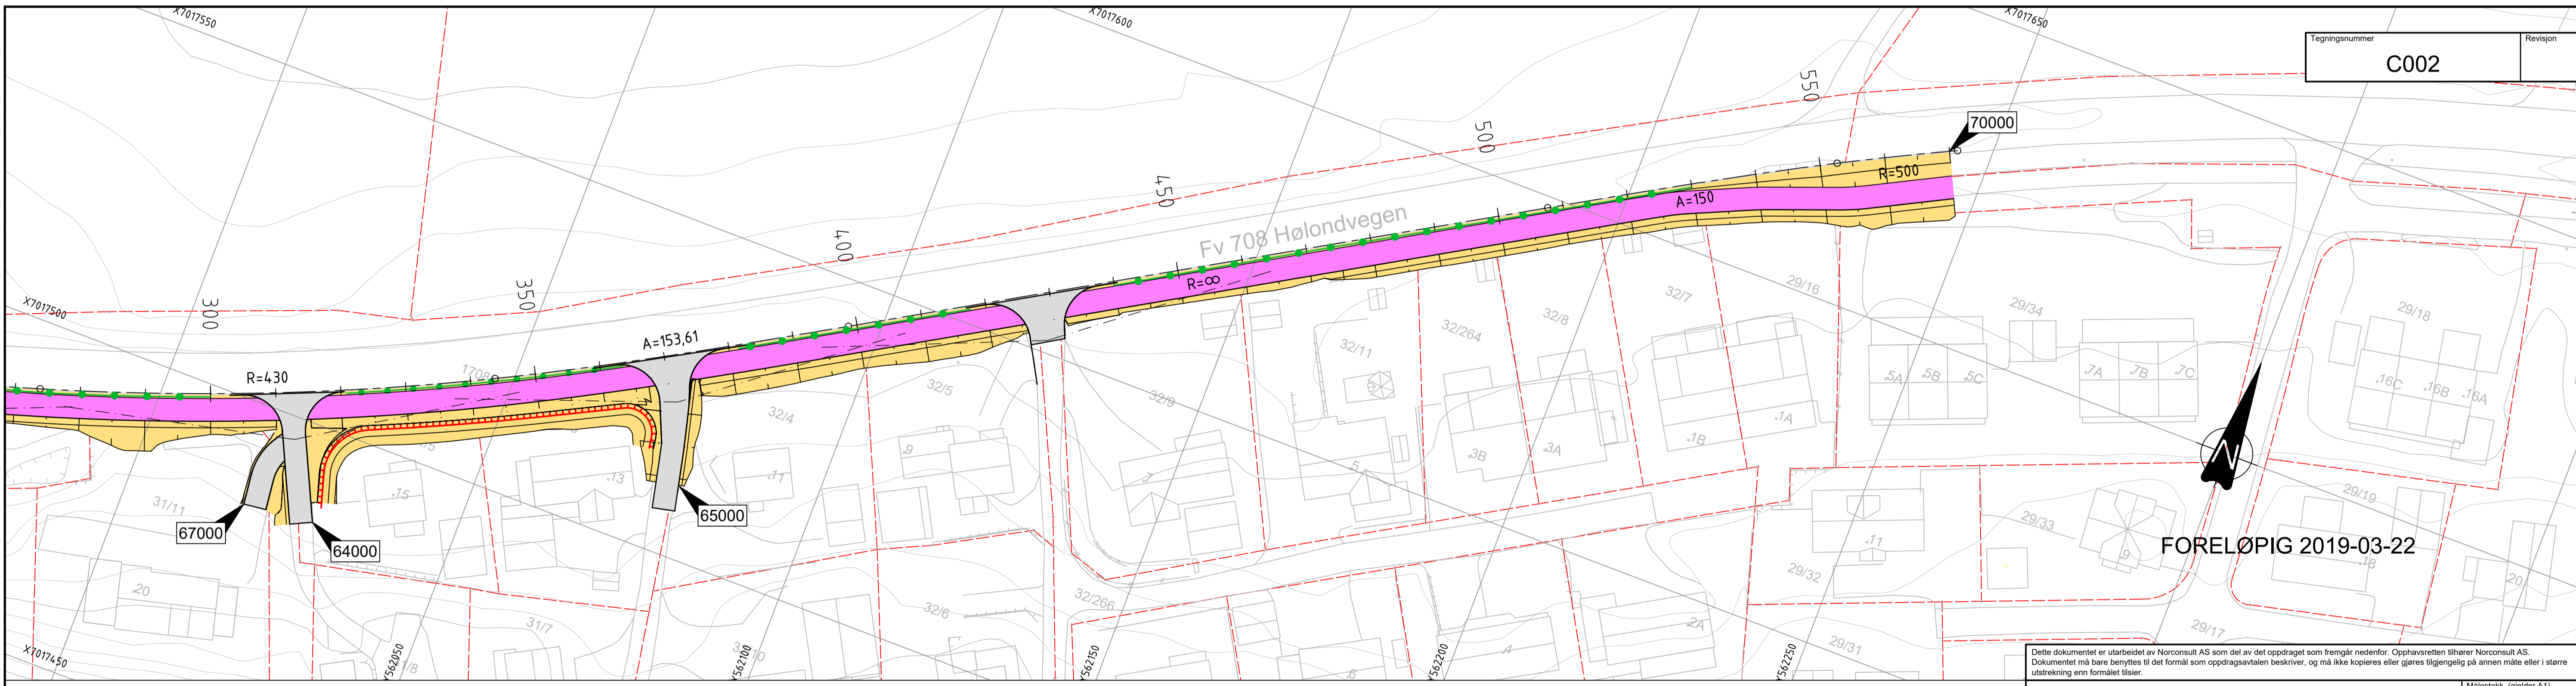


X:\noroppdrag\Trondheim\5182089\BIM\veg\kml\lay\_C.dwg - RIL - Plottet: 2019-03-22 16:03:22 - LAYOUT = C002 - XREF = T\_Kart\_2D; 5182089\_A\_tegnforklaring; 5182089\_T\_ggeom\_gsv\_skravut; 5182089\_T\_ggeom\_gsv\_skravut; 5182089\_T\_ggeom\_gsv; 5028\_Rp3Vn2

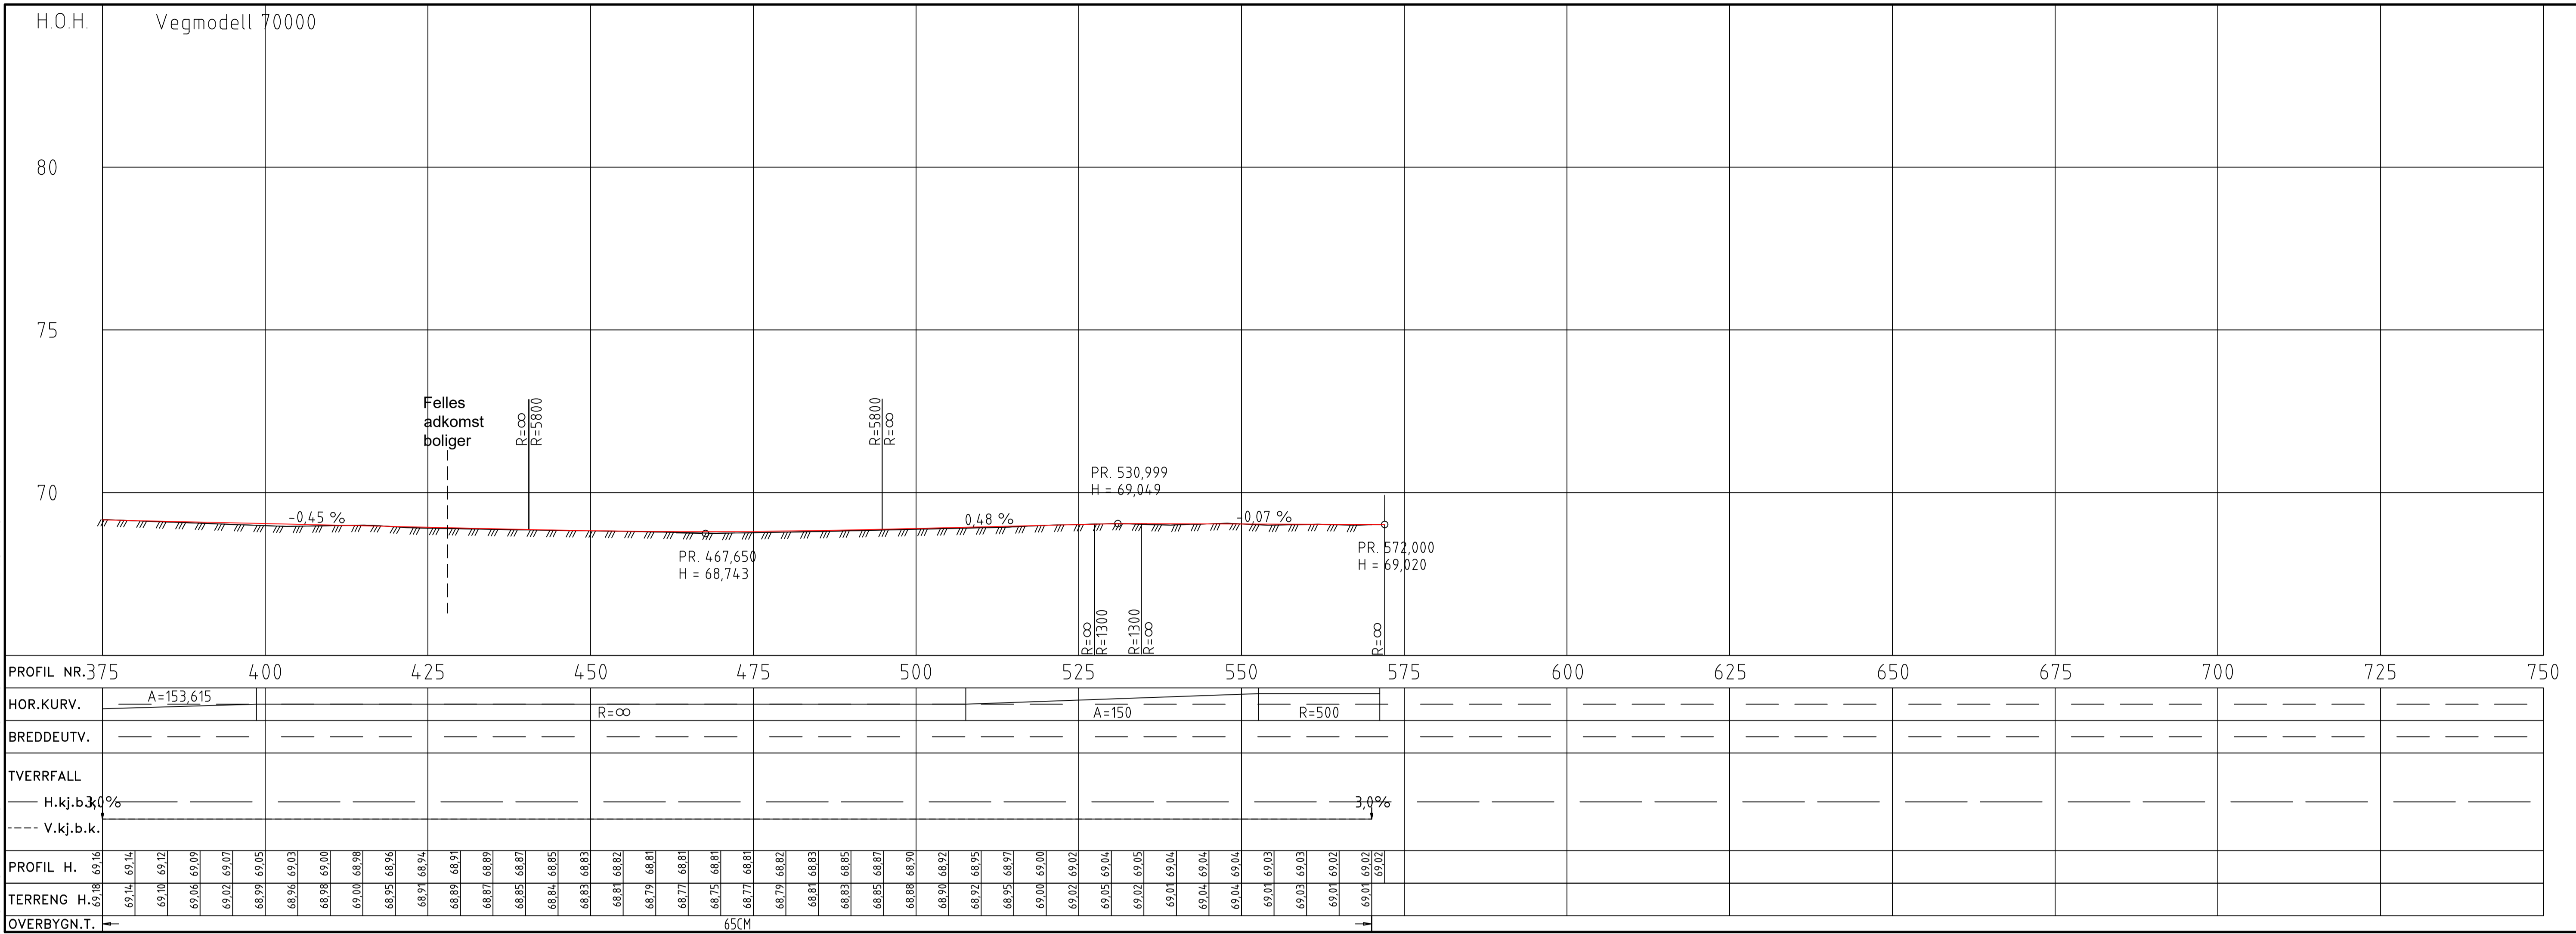

Tegnforklaring			
	Eiendomsgrænse		Prosjektert
	Mur		Gang- og sykkelveg
			Skråning
			Kjøreveg
	Frisikt		Mur
			Rekkverk
			Stengt avkjørsel

Mellhus Kommune		Målestokk (gjelder A1)	1:500/100
Reguleringsplan G/S-veg fv.708, Vollmarka			
Plan og profil Vegmodell 70000, profil 375-572			
Norconsult	Oppdragsnummer 5182089	Tegningsnummer C002	Revisjon