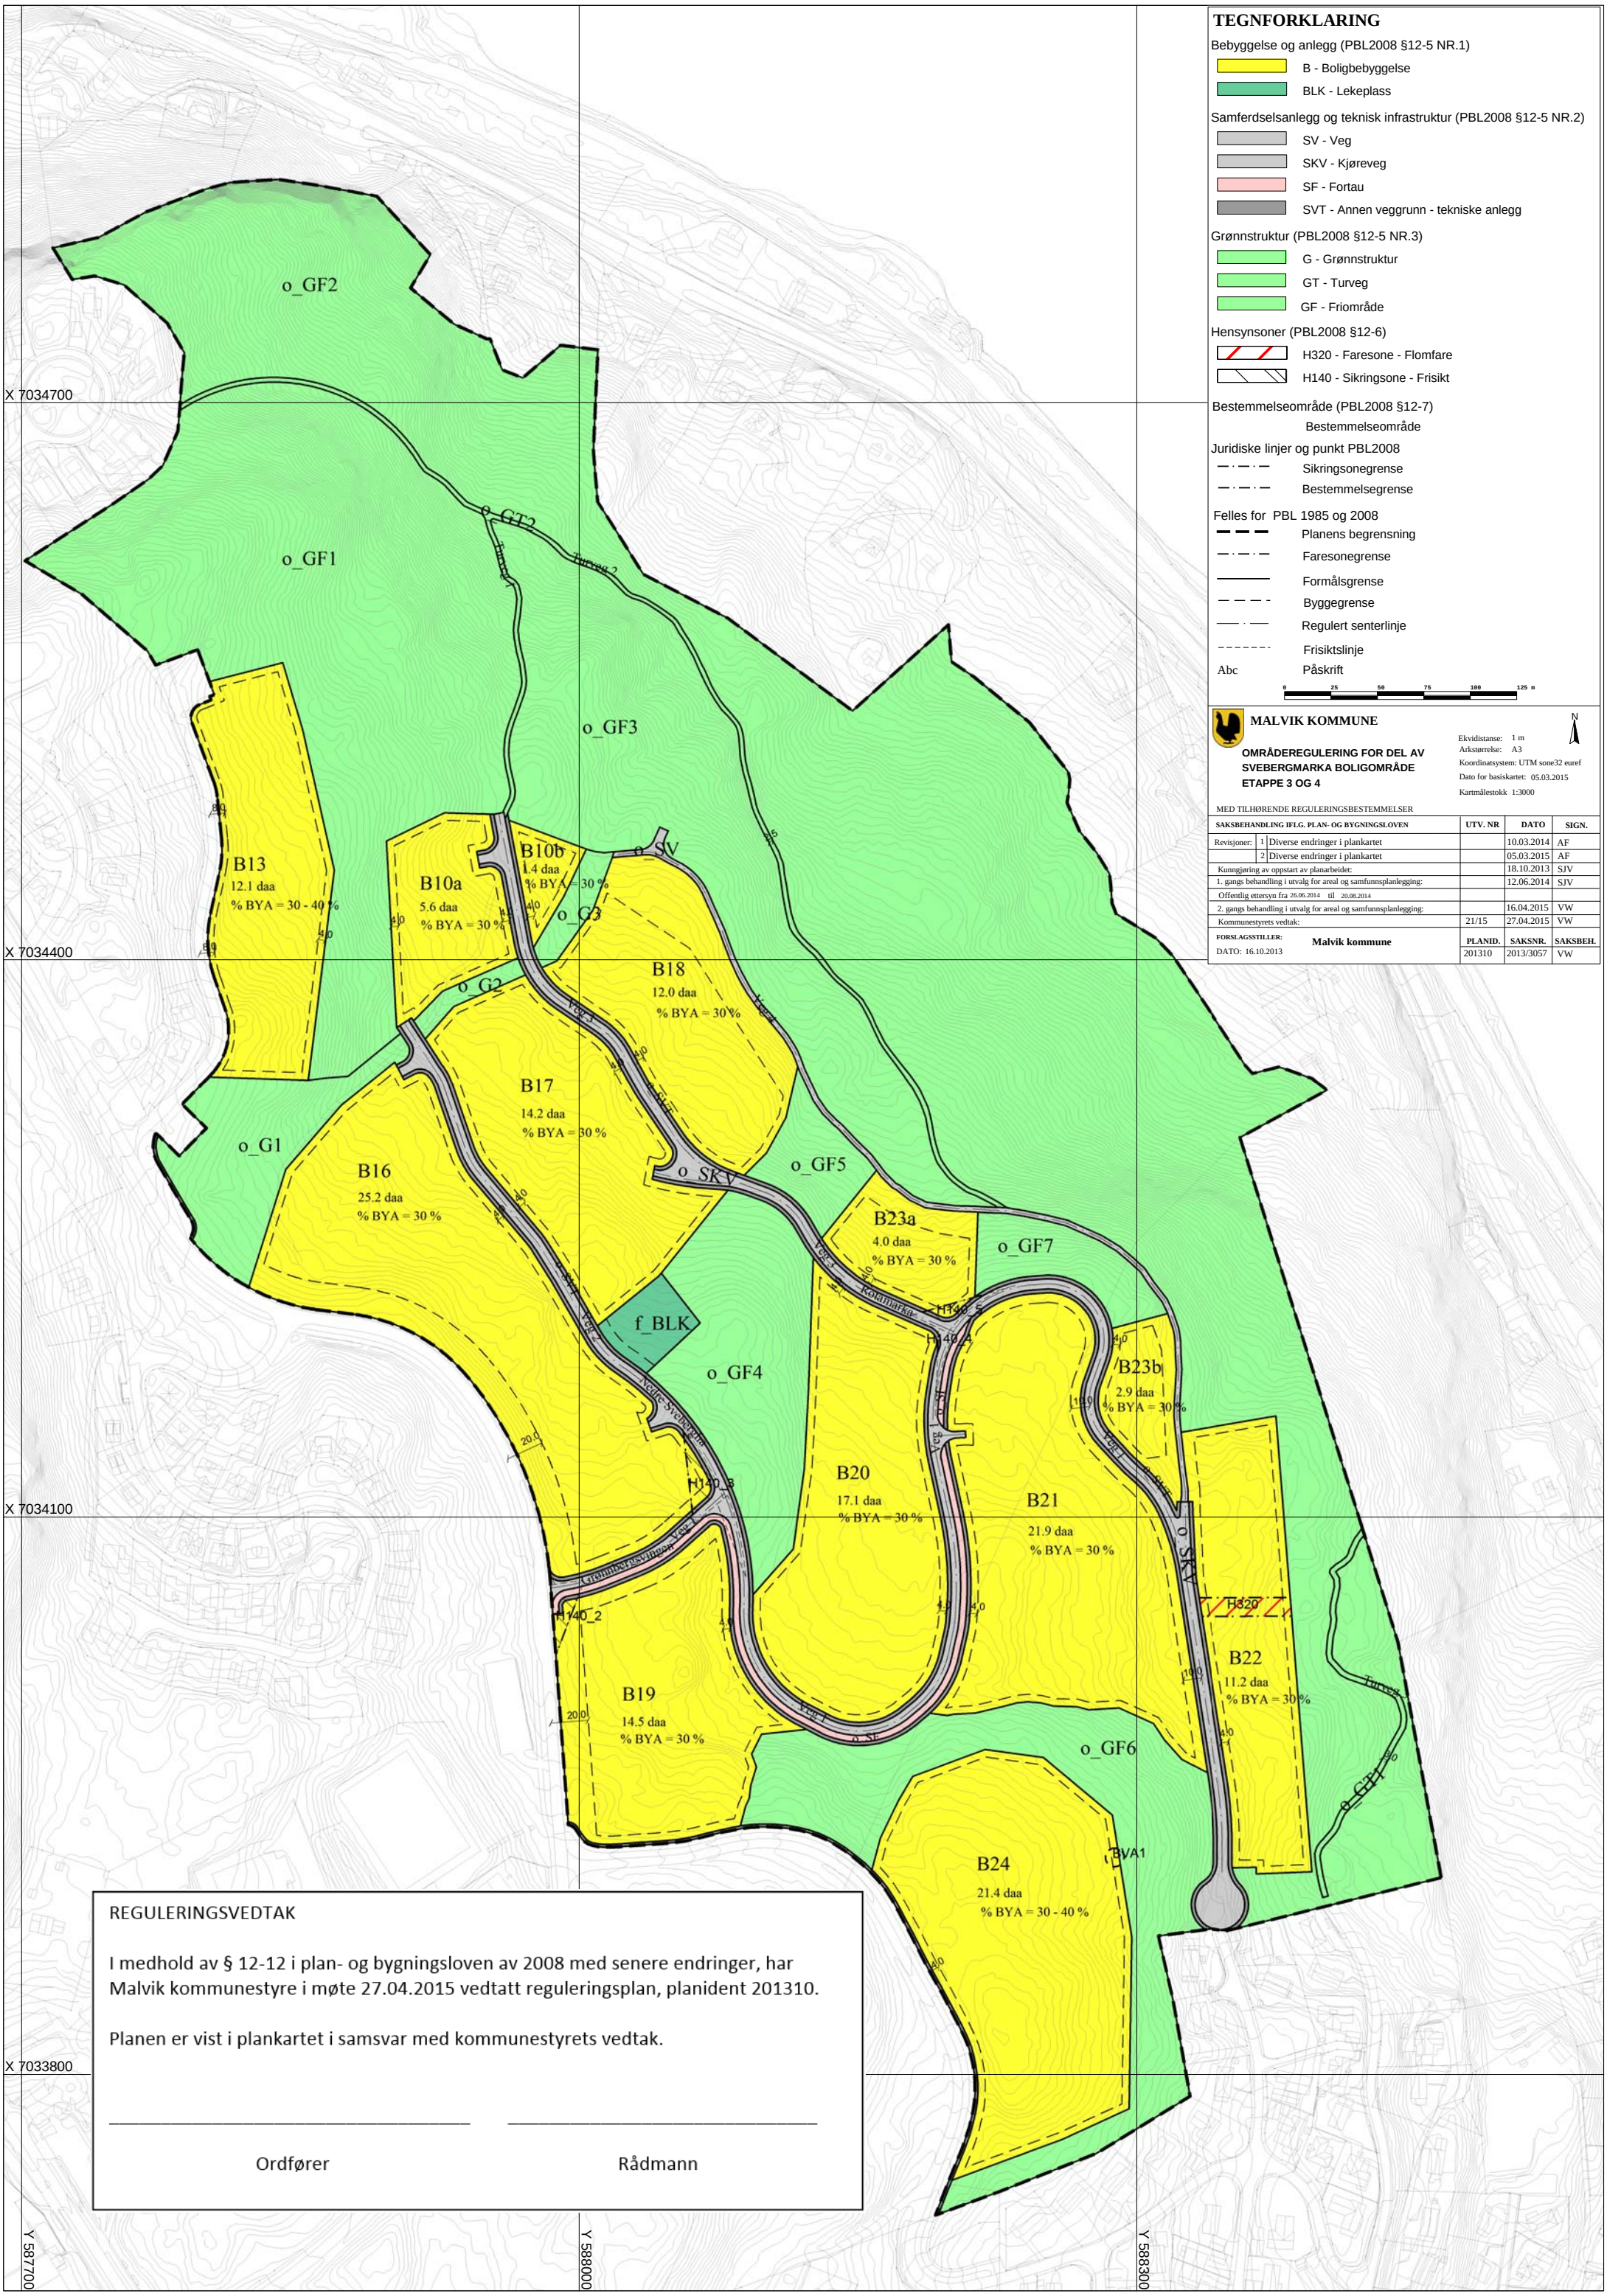

TEGNFORKLARING

Bebyggelse og anlegg (PBL2008 §12-5 NR.1)

- B - Boligbebyggelse
- BLK - Lekeplass

Samferdselsanlegg og teknisk infrastruktur (PBL2008 §12-5 NR.2)

- SV - Veg
- SKV - Kjøreveg
- SF - Fortau
- SVT - Annen veggrunn - tekniske anlegg

Grønnstruktur (PBL2008 §12-5 NR.3)

- G - Grønnstruktur
- GT - Turveg
- GF - Friområde

Hensynsoner (PBL2008 §12-6)

- H320 - Faresone - Flomfare
- H140 - Sikringsone - Frisikt

Bestemmelseområde (PBL2008 §12-7)

- Bestemmelseområde

Juridiske linjer og punkt PBL2008

- Sikringsonegrense
- Bestemmelsegrense

Felles for PBL 1985 og 2008

- Planens begrensning
- Faresonegrense
- Formålsgrense
- Byggegrense
- Regulert senterlinje
- Frisiktslinje
- Abc Påskrift

0 25 50 75 100 125 m

MALVIK KOMMUNE

OMRÅDEREGULERING FOR DEL AV SVEBERGMARKA BOLIGOMRÅDE ETAPPE 3 OG 4

Ekvidistanse: 1 m
Arkstørrelse: A3
Koordinatsystem: UTM sone32 euref
Dato for basiskartet: 05.03.2015
Kartmålestokk 1:3000

N

MED TILHØRENDE REGULERINGSBESTEMMELSER

SAKSBEHANDLING IFLG. PLAN- OG BYGNINGSLOVEN		UTV. NR	DATO	SIGN.
Revisjoner:	1 Diverse endringer i plankartet		10.03.2014	AF
	2 Diverse endringer i plankartet		05.03.2015	AF
Kunngjøring av oppstart av planarbeidet:			18.10.2013	SJV
1. gangs behandling i utvalg for areal og samfunnsplanlegging:			12.06.2014	SJV
Offentlig ettersyn fra 26.06.2014 til 20.08.2014				
2. gangs behandling i utvalg for areal og samfunnsplanlegging:			16.04.2015	VW
Kommunestyrets vedtak:		21/15	27.04.2015	VW

FORSLAGSSTILLER:		PLANID.	SAKSNR.	SAKSBEH.
DATO: 16.10.2013	Malvik kommune	201310	2013/3057	VW

REGULERINGSVEDTAK

I medhold av § 12-12 i plan- og bygningsloven av 2008 med senere endringer, har Malvik kommunestyre i møte 27.04.2015 vedtatt reguleringsplan, planident 201310.

Planen er vist i plankartet i samsvar med kommunestyrets vedtak.

_____ _____

Ordfører Rådmann