


Situasjonsplan A2: 1:1000

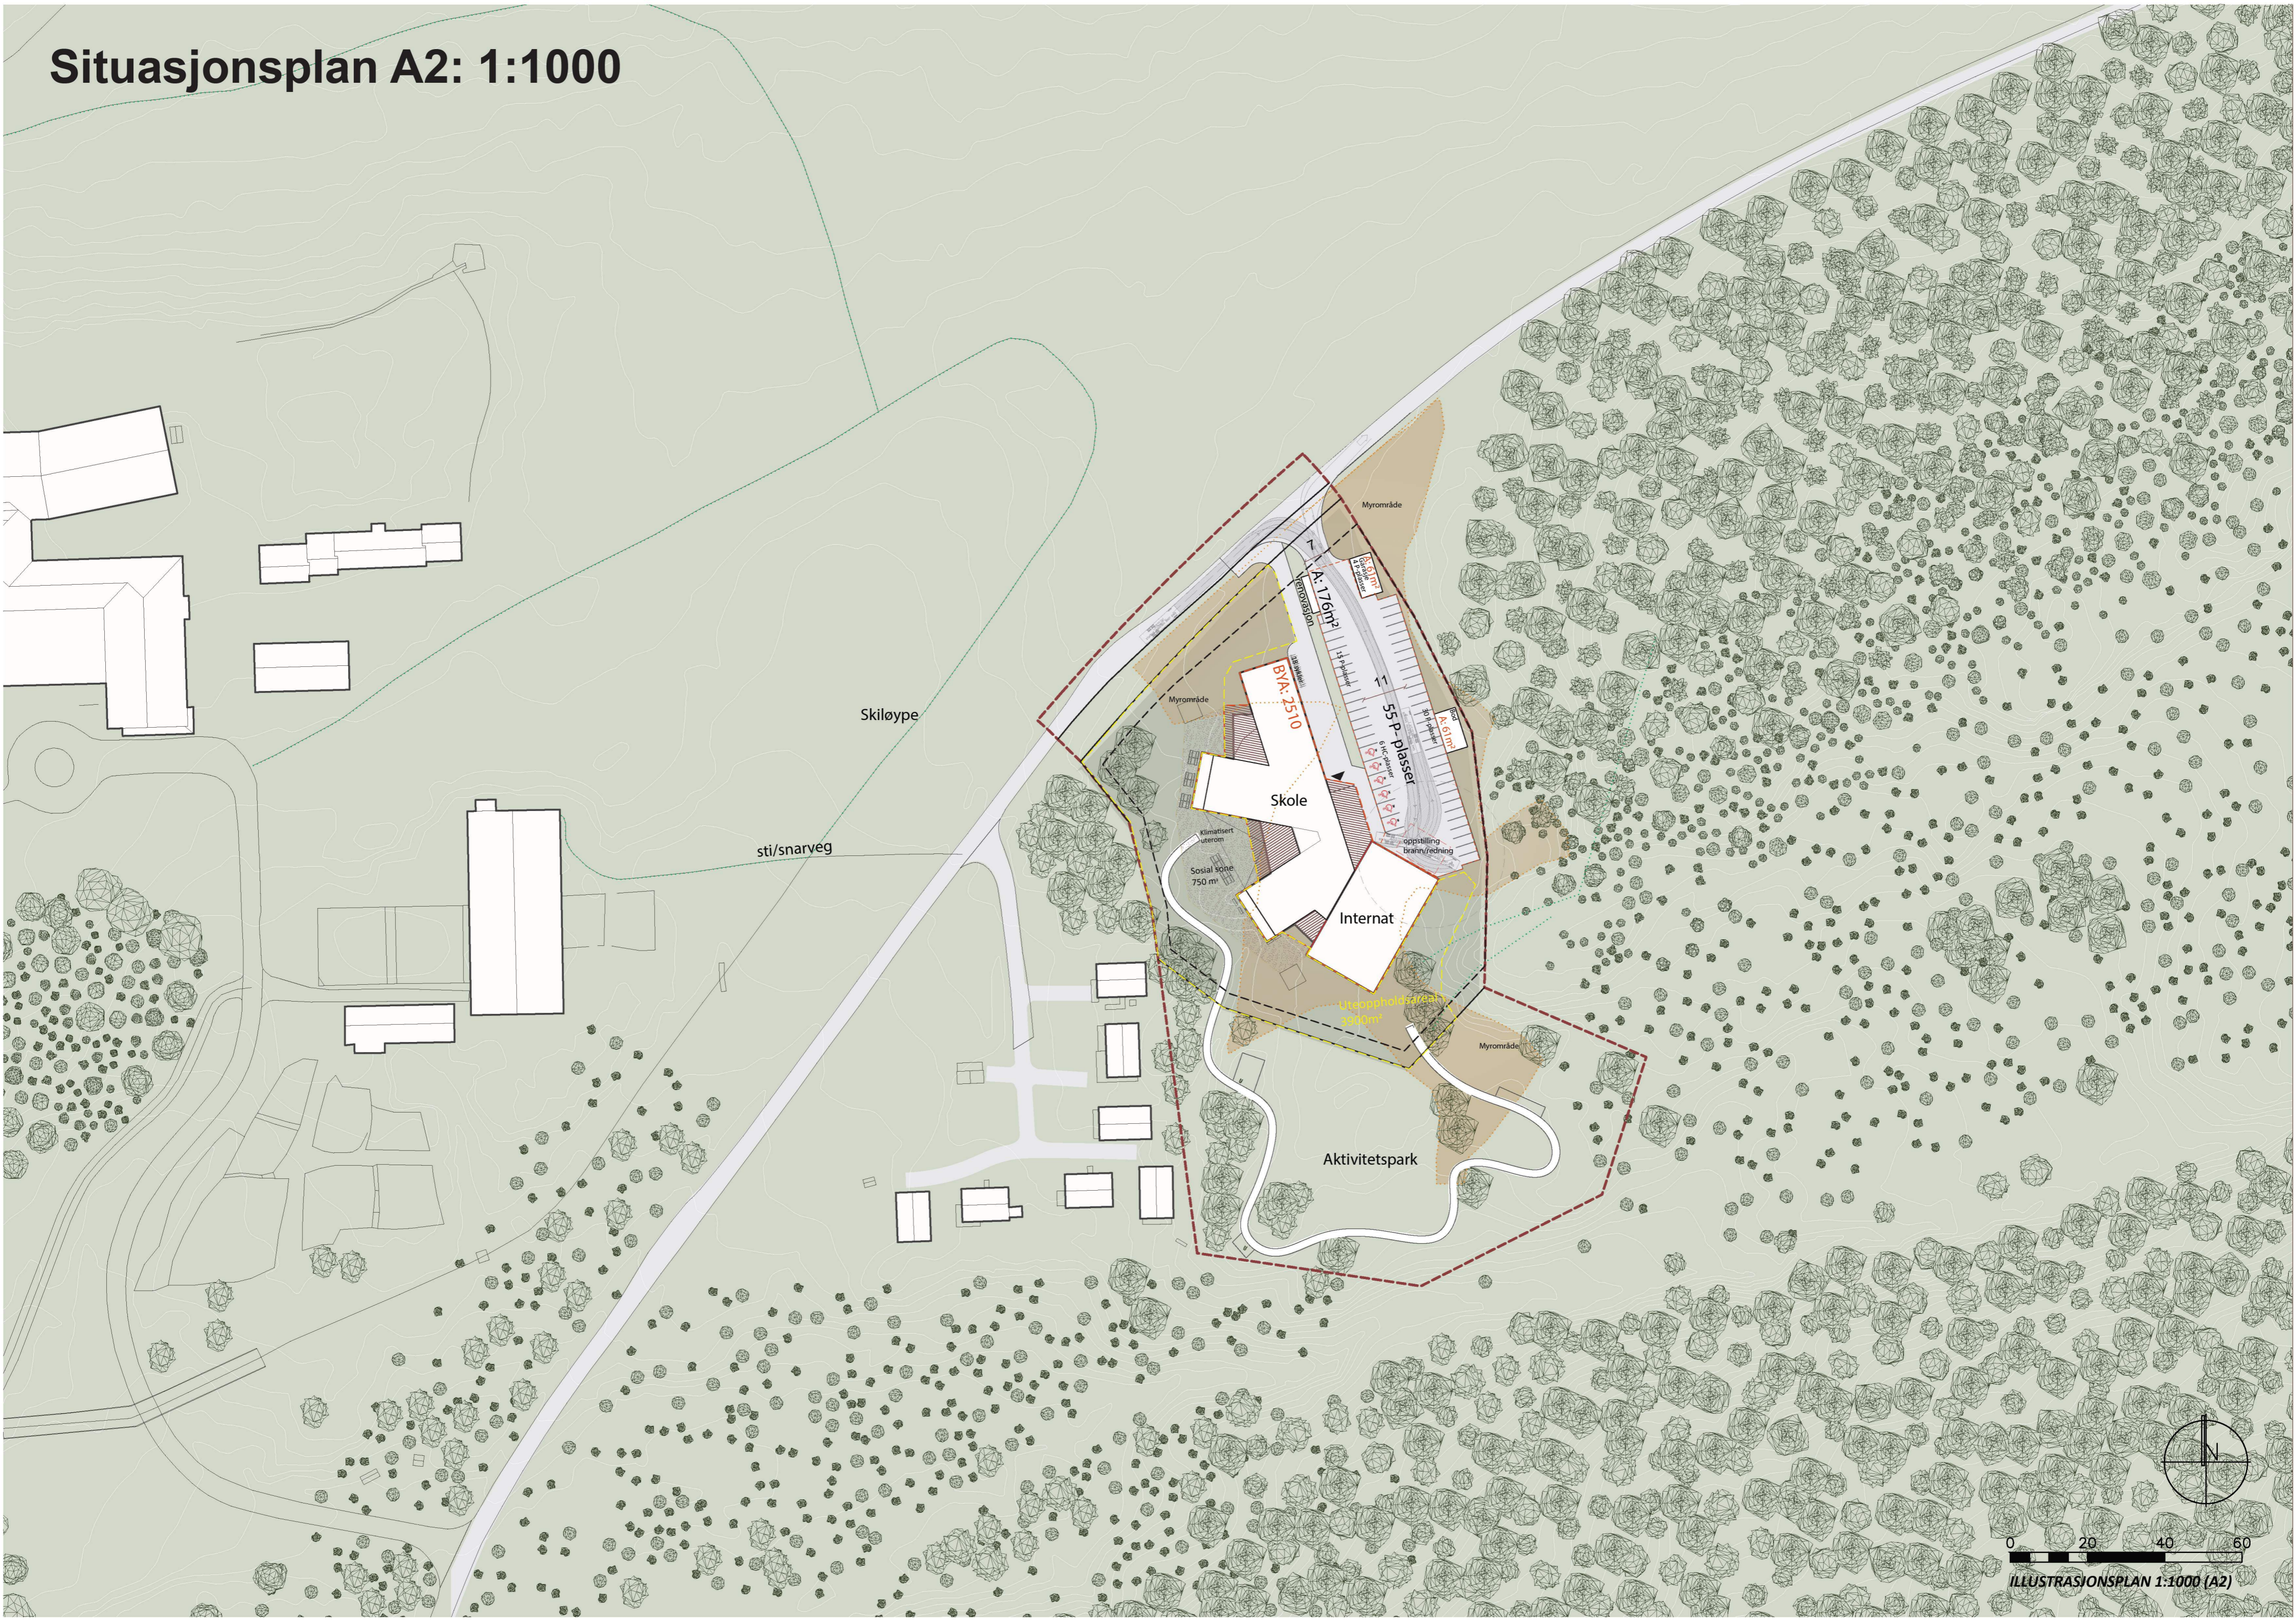

Skiløype

sti/snarveg

Skole

Internat

Aktivitetspark

BKN: 3510

A: 176tr

55 p-plasser

Klimatsert uterom

Sosial sone 750 m²

oppstilling brann/redning

Utgangshøyde/201 240m

Myrområde

Myrområde

Myrområde



ILLUSTRASJONSPLAN 1:1000 (A2)

