


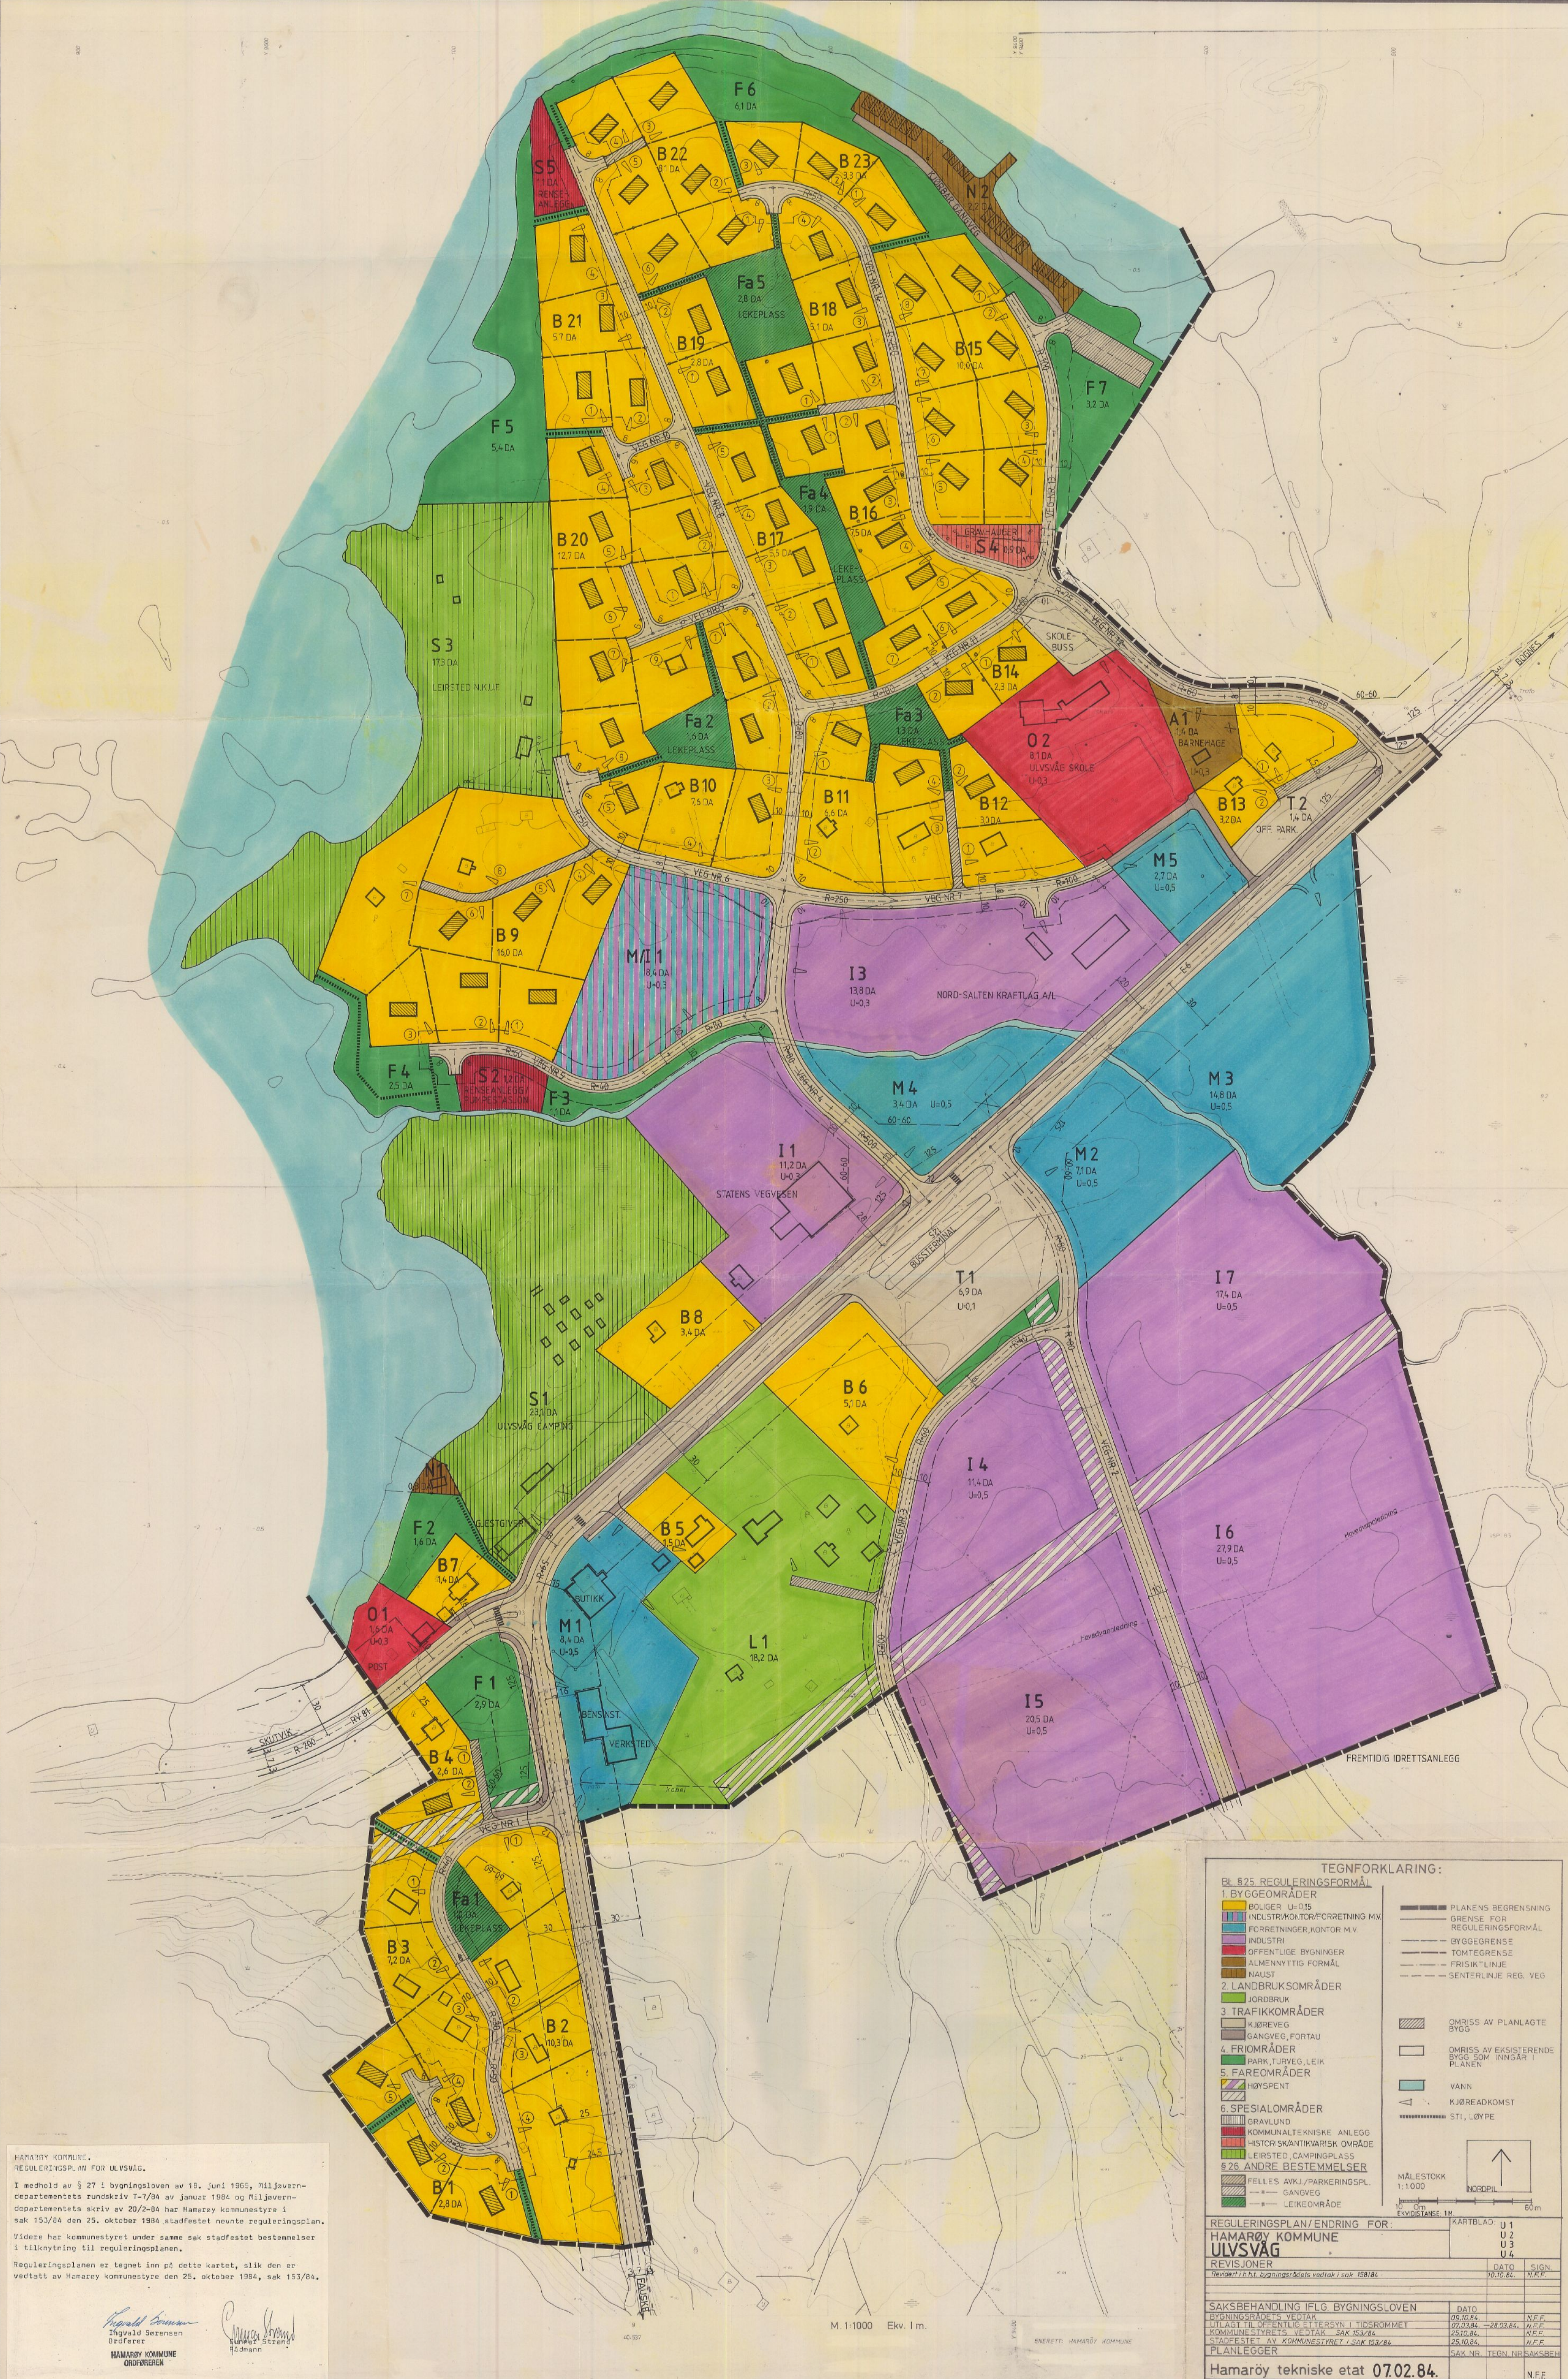

HAMARØY KOMMUNE.
REGULERINGSPLAN FOR ULVSVÅG.

I medhold av § 27 i bygningsloven av 18. juni 1985, Miljøvern-
departementets rundskriv T-7/84 av januar 1984 og Miljøvern-
departementets skriv av 20/2-84 har Hamarøy kommune i
sak 153/84 den 25. oktober 1984 stadfestet nevnte reguleringsplan.

Videre har kommunestyret under samme sak stadfestet bestemmelser
i tilknytning til reguleringsplanen.

Reguleringsplanen er tegnet inn på dette kartet, slik den er
vedtatt av Hamarøy kommune den 25. oktober 1984, sak 153/84.

Ingvold Stenseth
Ordfører
HAMARØY KOMMUNE
ORDFØREREN

Arne Stenseth
Ordfører
HAMARØY KOMMUNE
ORDFØREREN

TEGNFORKLARING:

BL 825 REGULERINGSFORMÅL

1 BYGGESOMRÅDER

- BOLIGER U=0,15
- INDUSTRI/MONTØR/FORRETNING M.V.
- FORRETNING/KONTOR M.V.
- INDUSTRI
- OFFENTLIGE BYGNINGER
- ALLMENNUTYTTIG FORMÅL
- NALUST

2 LANDBRUKSOMRÅDER

- JORDBRUK

3 TRAFIKKOMRÅDER

- KJØREVEG
- GANGVEG, FORTAU

4 FRIOMRÅDER

- PARK, TURVEG, LEIK

5 FAREOMRÅDER

- HØYSPENT

6 SPESIALOMRÅDER

- GRAVLUND
- KOMMUNALT EKSKLUSIVT ANLEGG
- HISTORISKE/ARKEOLOGISKE OMRADE
- LEIRSTED, CAMPINGPlass

826 ANDRE BESTEMMELSER

- FELLES AVKJØR/PARKERINGSP.
- GANGVEG
- LEIKEOMRÅDE

PLANENS BEGRENSNING

GRENSE FOR REGULERINGSFORMÅL

BYGGEGRENSE

TOMTEGRENSE

FRISIKTLINJE

SENTERLINJE REG. VEG

OMRIS AV PLANLAGTE BYGG

OMRIS AV EKSISTERENDE BYGG SOM INNGÅR I PLANEN

VANN

KJØREADKOMST

STI, LØYPE

MALESTOKK 1:1000

12 CM

60 M

REGULERINGSPLAN/ENDRING FOR:
HAMARØY KOMMUNE
ULVSVÅG

REVISJONER

REVISJON	REVISJONSDATO	REVISJONSBESKRIVELSE
1	05.10.84	UTLAGT TIL OFFENTLIG ETTERSYN I TIDSROMMET
2	25.10.84	KOMMUNESTYRETS VEDTAK, SAK 153/84
3	25.10.84	STADFESTET AV KOMMUNESTYRET I SAK 153/84

SAKSBEHANDLING IFLG. BYGNINGSLOVEN

SAKSBEHANDLING	SAKS NR.	TEGN NR.	SAKSBEH.
BYGNINGSLOVEN § 27	07.02.84	U1	N.F.F.
UTLAGT TIL OFFENTLIG ETTERSYN I TIDSROMMET	07.02.84	U2	N.F.F.
KOMMUNESTYRETS VEDTAK, SAK 153/84	25.10.84	U3	N.F.F.
STADFESTET AV KOMMUNESTYRET I SAK 153/84	25.10.84	U4	N.F.F.

PLANLEGGER

Hamarøy tekniske etat 07.02.84.

N.F.F.