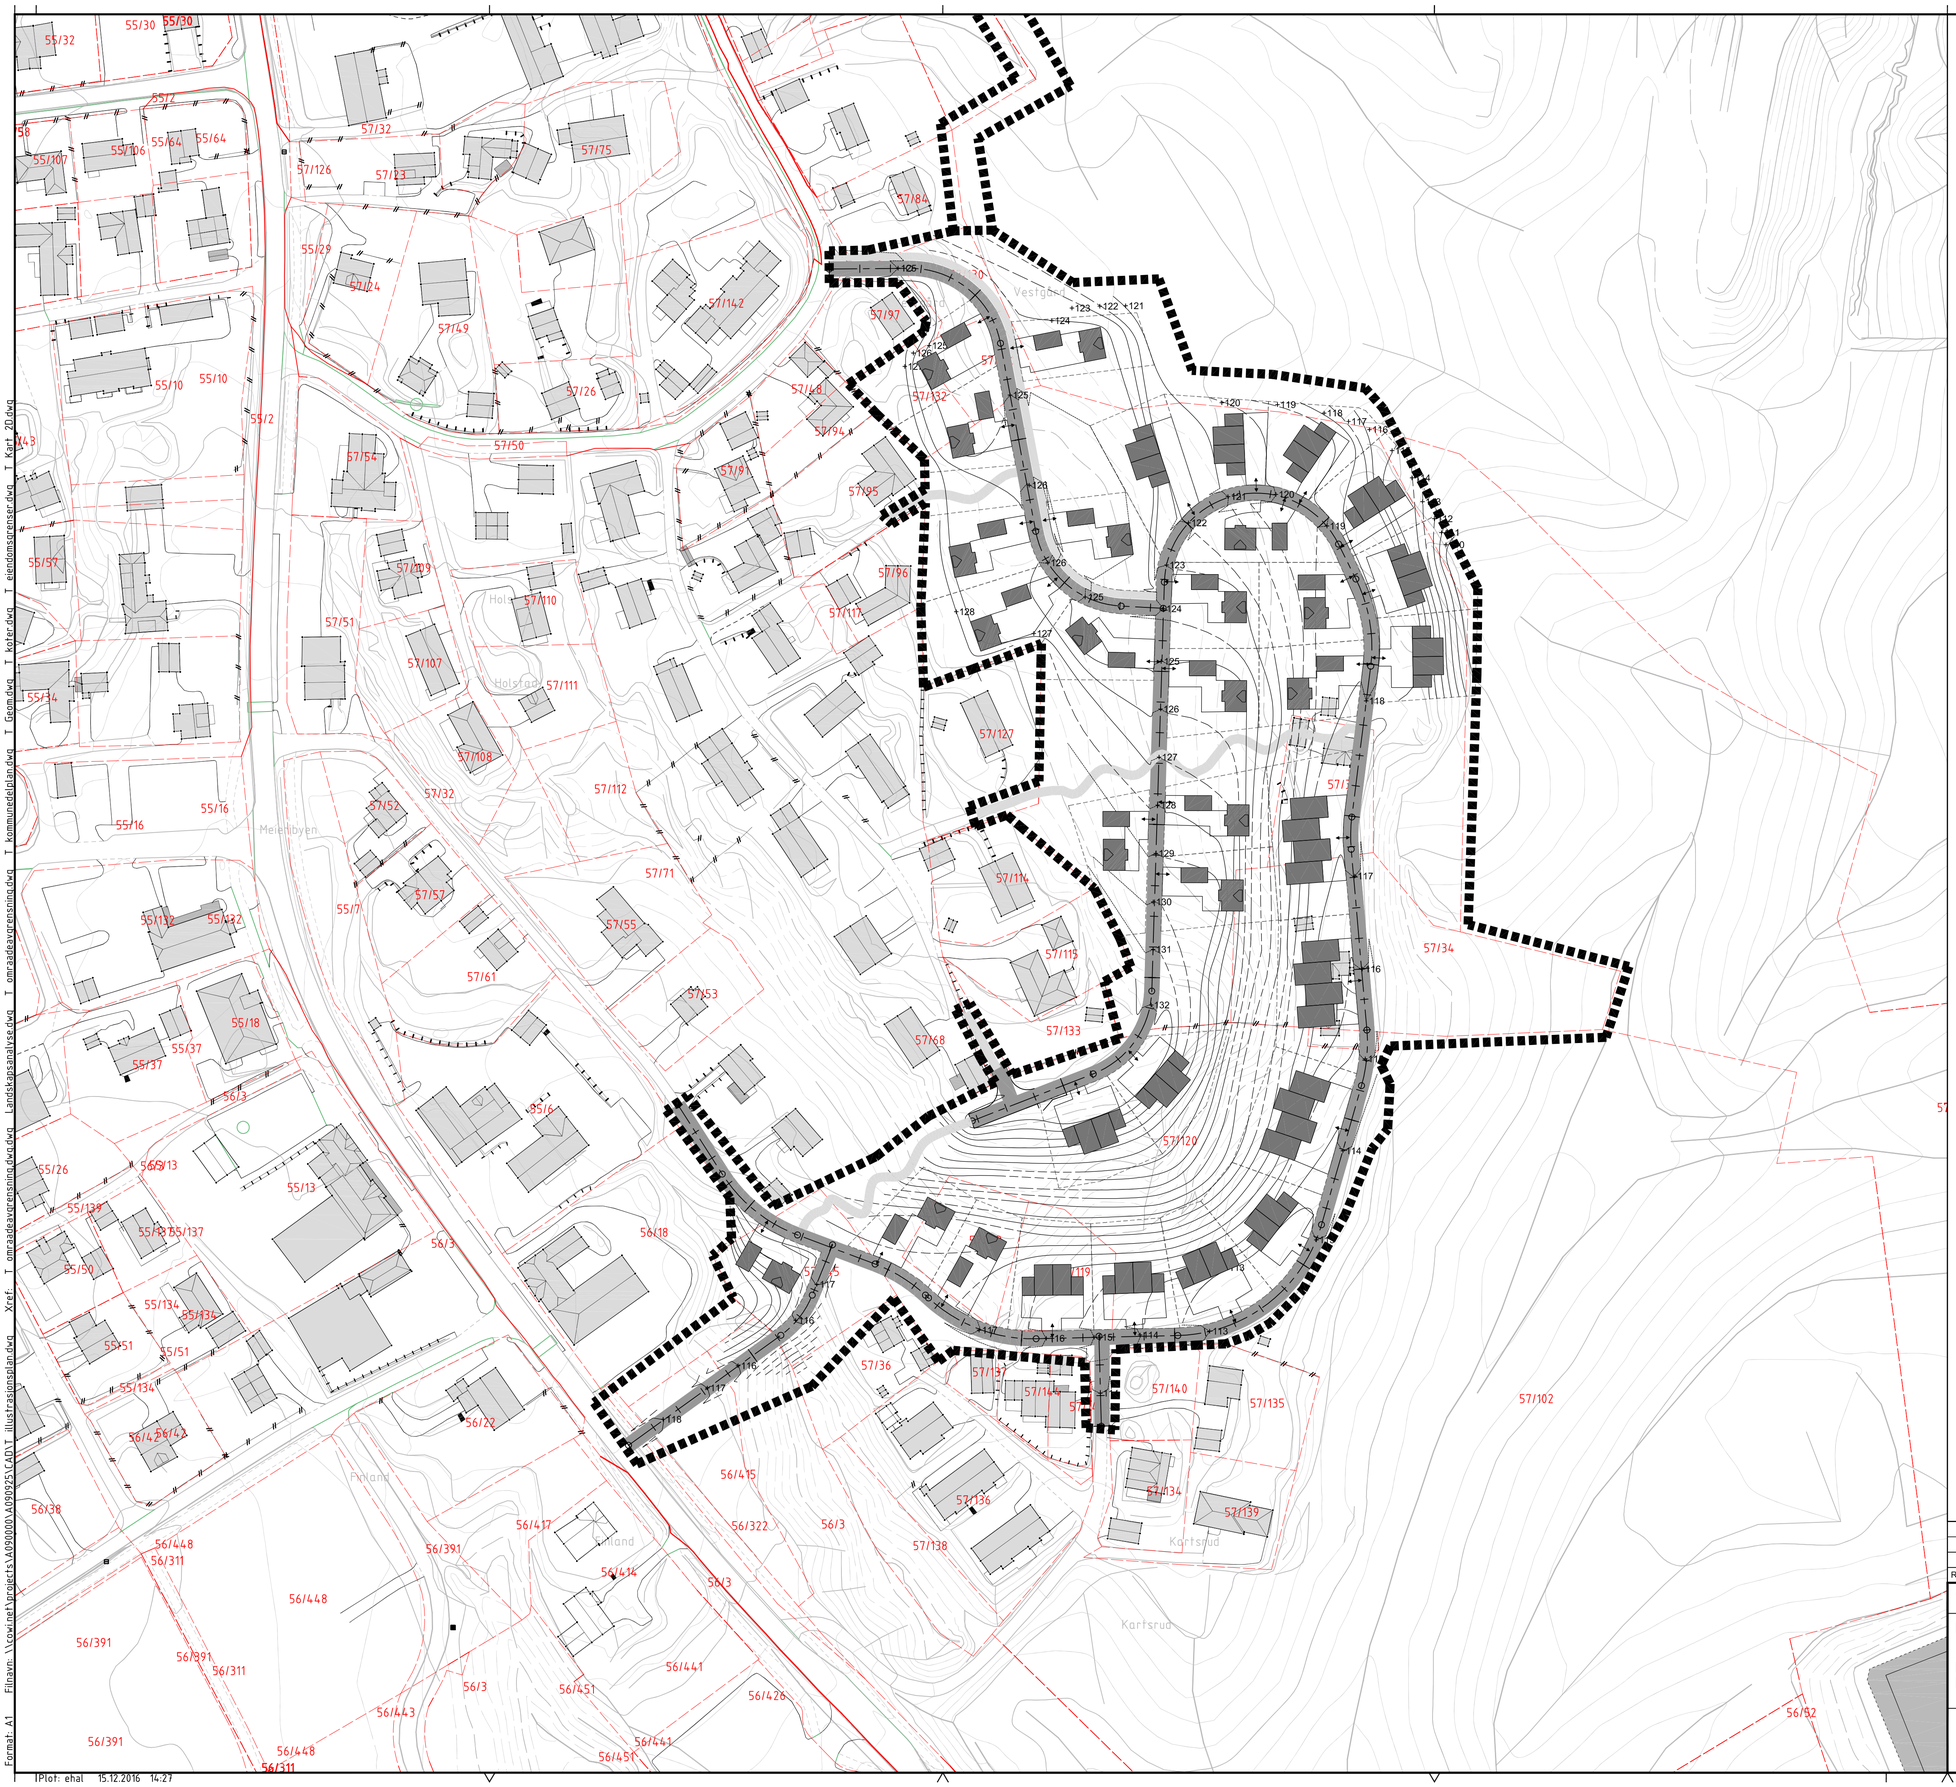

Tegnforklaring
- Planavgrensning
- Eksisterende koter
- Veg
- Gangveg/fortau
- Nye boliger
- Nye koter
- Eiendomsgrense

Fordeling boliger illustrasjonsplan:
E - Eneboliger: 18 tomter
T - Tomannsboliger: 12 tomter
R - Rekkehus: 3 tomter á 4 enheter
SUM: 54 boenheter

Rev.	Dato	Revideringen gjelder	Nr.	Saksb.	Sidem.k.	Oppdr.a.

Skiptvet kommune

Holstadåsen Øst

Illustrasjonsplan
Forslag nytt terreng

Tegnet av: ehal/siso	Saksbehandler: ehal
Sidemannskontr.: rvsc	Oppdragsansvarlig: ehal
Fag	Målestokk: 1:1000 A1
Dato: 15.12.16	
Oppdragsnr.: A090925	Status
Tegning nr.: L040	Rev.

COWI

Format: A1 Filnavn: \\cowi.net\projects\A090000\A090925\CAD\T_illustrasjonsplan.dwg Xref: T_omraadeavgrensning.dwg Landskapsanalyse.dwg T_omraadeavgrensning.dwg T_kommunedelplan.dwg T_Geom.dwg T_koter.dwg T_eiendomsgrenser.dwg T_Kart_2D.dwg

Plot: ehal 15.12.2016 14:27