Situasjonsplan - hele feltet
1:1000

Situasjonsplan - tomt A
1:200

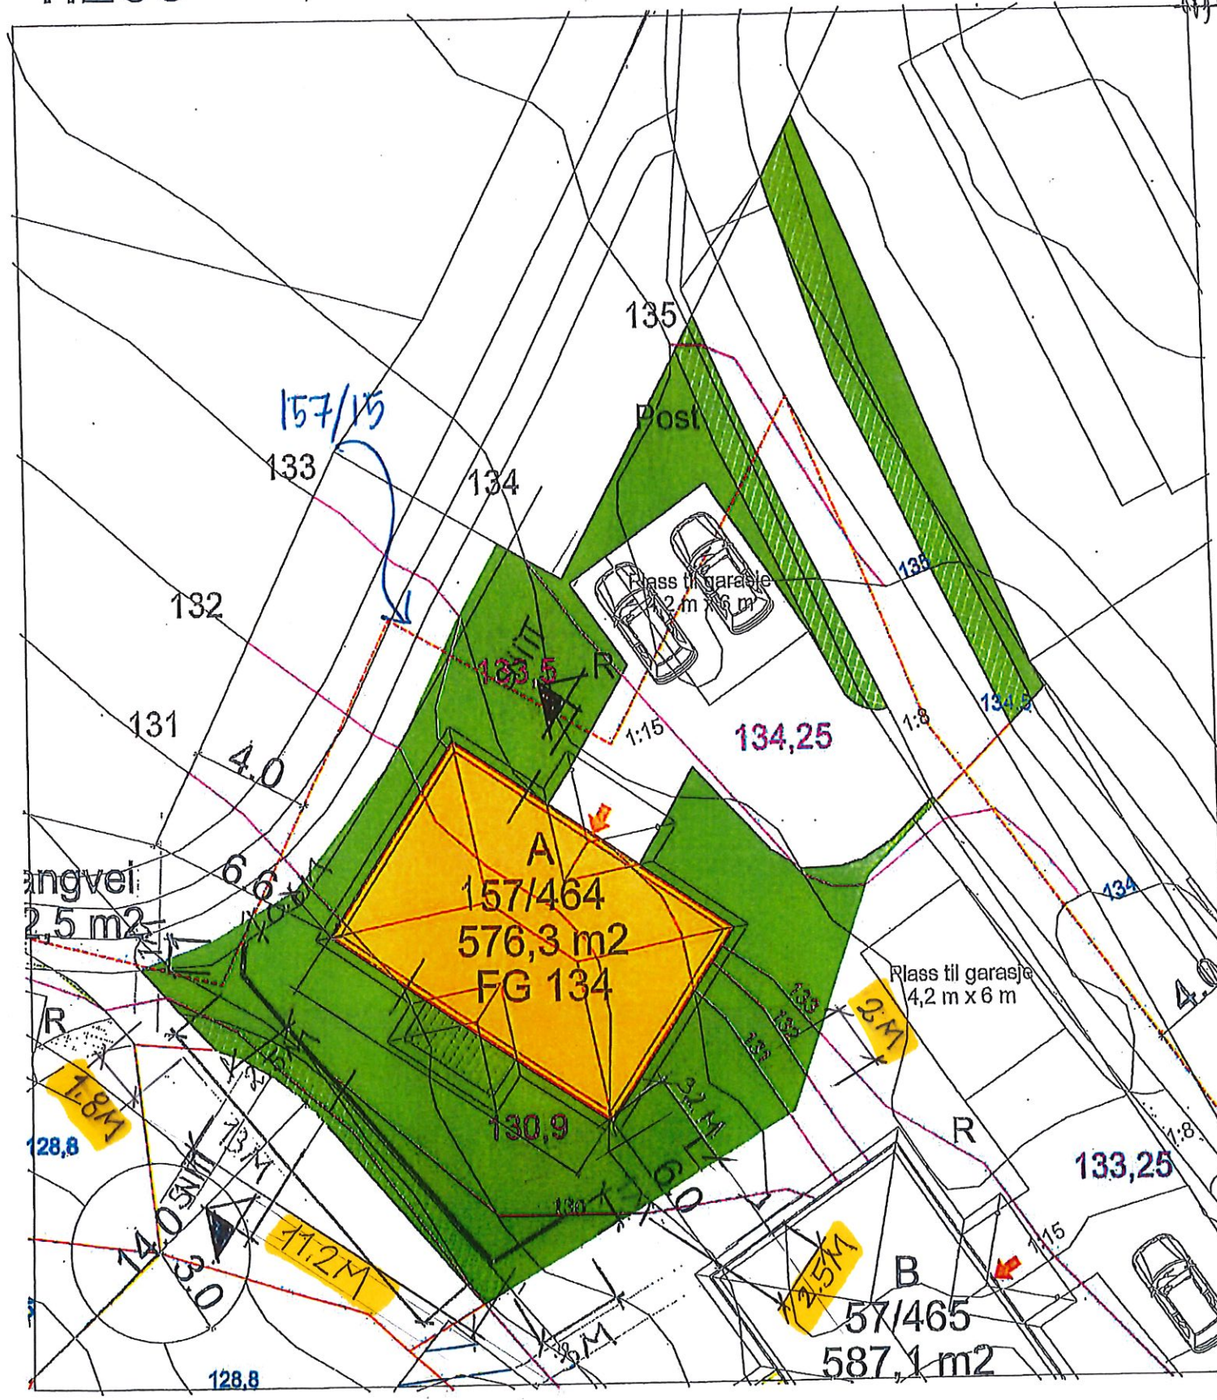

BBA
Bernt Bekke Arkitekter AS
Storgaten 19, PB 294
1851 Mysen
TLF 69 89 61 00

B.BEKKE 09.07.20
FORSTØTN. MUR
PLAN 1:200

REV.	ANT.		DATO
AA		justert iht matrikkelbrev	12.10.2020
BB		Tomt F + terreng	23.06.2017
		REVIDERINGEN GJELDER	16.05.2017

TEGN.	GODKJ.	DATO
MS		08.05.2017

PROSJ.NR.	TEGN. NR.	MÅL
KK151	504	1 : 1/A

G.NR.	B.NR.	SIGN.	DATO
157	464	MS	16.05.2017

KOMMUNE: EIDSBERG

Bergheim boligfelt (Breheim 4 var.)

Situasjonsplan tomt A

Krog Invest AS

Bergheimveien 14, 1850 Mysen

DATA DESIGN SYSTEM

IdeHUS

TEGNINGEN MÅ IKKE HELT ELLER DELVIS KOPIERES ELLER BENYTTES VED UTFØRELSE AV ARBEIDER SOM IdehusGruppen AS IKKE MEDVIRKER I.