

etjødnnane
28.10m

HOL KOMMUNE


REGULERINGSPLANENS NAVN : BOLIGFELT MOEN - HOVET.

I medhold av § 27 nr. 6 i bygningsloven av 16. juni 1955 og Miljøverndepartementets vedtak i brev av 20. februar 1984, har Hol kommunestyret i møte den ...25.02.88...sak...111... vedtatt denne reguleringsplanen med tilhørende reguleringsbestemmelser.

Planen er tegnet inn på dette kart i samsvar med kommunestyrets vedtak.

HOL KOMMUNE 15.05.88

Arne Skogheim
ordfører

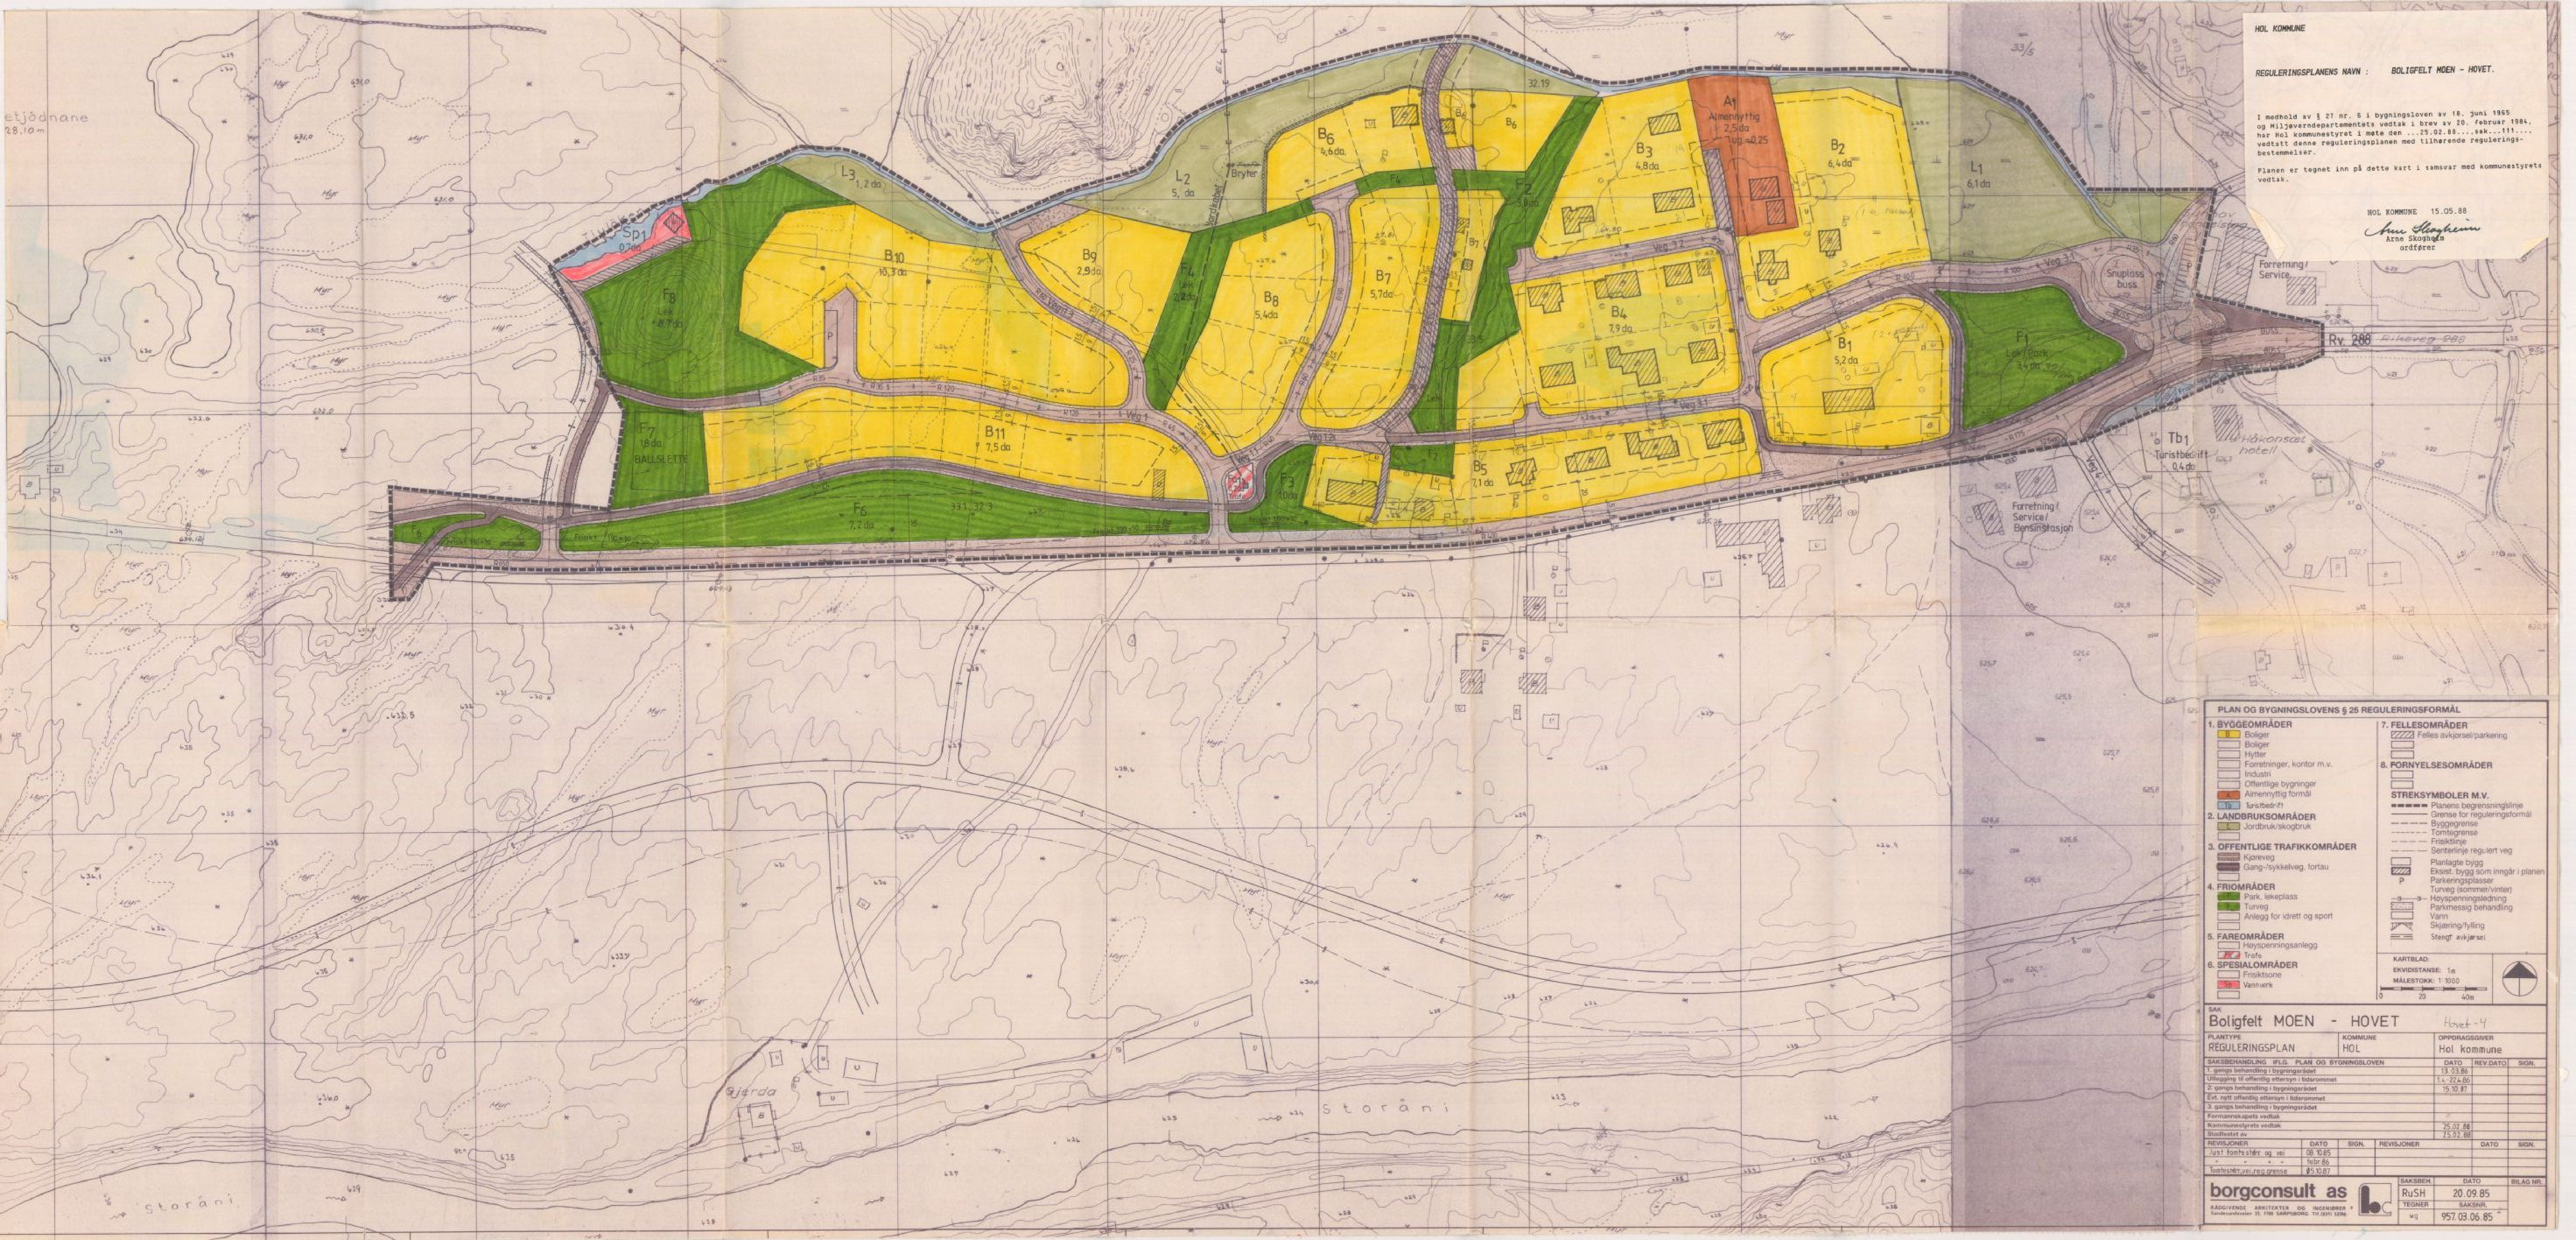

PLAN OG BYGNINGSLOVENS § 26 REGULERINGSFORMÅL

1. BYGGEOMRÅDER

- Boliger
- Hytter
- Foretninger, kontor m.v.
- Industri
- Offentlige bygninger
- Almennyttig formål
- Turistbedrift

2. LANDBRUKSOMRÅDER

- Jordbruk/skogbruk

3. OFFENTLIGE TRAFIKKOMRÅDER

- Kjøreveg
- Gang-/sykkelveg, fortau

4. FRIOMRÅDER

- Park, leksplass
- Turveg
- Anlegg for idrett og sport

5. FAREOMRÅDER

- Høyspenningsanlegg

6. SPESIALOMRÅDER

- Fraktsone
- Vannverk

7. FELLESONRÅDER

- Felles avkjørsel/parkering

8. FORNYELSESONRÅDER

STREKSYMBOLER M.V.

- Planens begrensningsslinje
- Grense for reguleringsformål
- Byggegrense
- Tomtegrense
- Fraktsone
- Serterlinje regulert veg
- Planlagte bygg
- Ekstet, bygg som inngår i planen
- Parkeringsplasser
- Turveg (sommer/vinter)
- Høyspenningsledning
- Parkmessig behandling
- Vann
- Skjæring/fylling
- Stengt avkjørsel

KARTBLAD:
EKVIDISTANSE: 1m
MALESTOKK: 1:1000

SAK
Boligfelt MOEN - HOVET

PLANTYPE
REGULERINGSPLAN

KOMMUNE
HOL

OPPDRAGSGIVER
Hol kommune

SAKSBEHANDLING I.F.L. PLAN OG BYGNINGSLOVEN

	DATE	REV.DATO	SIGN.
1. gangs behandling i bygningsrådet	13.03.86		
Utløpning til offentlig ettersyn i rådrommet	15.02.86		
2. gangs behandling i bygningsrådet	15.10.87		
Evt. nytt offentlig ettersyn i rådrommet			
3. gangs behandling i bygningsrådet			
Formannskapet vedtak	25.02.88		
Kommunestyrets vedtak	25.02.88		
Stadfestet av			

REVISJONER

	DATE	SIGN.	REVISJONER	DATE	SIGN.
Just. tomteplan og vei	06.10.85				
	febr.86				
Tomteplan, vei, reg. grense	05.10.87				

borgconsult as

KADGIVNING, ARKITEKTUR OG INGENIØRER
Lundheimveien 31, 1704 SANDNES, TEL 040 1000

SAKSBEH.
RuSH

DATE
20.09.85

BLAD NR.
957.03.06.85