


X:\nor\oppdrag\560171\150071\01\Regulering\Kolsdalen-Hannevikdalen\RP_Oppdatert-LAY_Regplan_Kolsdalen-Hannevikdalen_rev141114.dwg - Job - Plotter 2016-01-06 09:36:19 - LAYOUT = A1 - XREF = RP_Kols-Hannevik-oppdatert-my.pbl, T_KART_OPPDATERT_TIL_REGPLAN - RASTER = KRISTIANSDAL_KOMMUNE.BMP

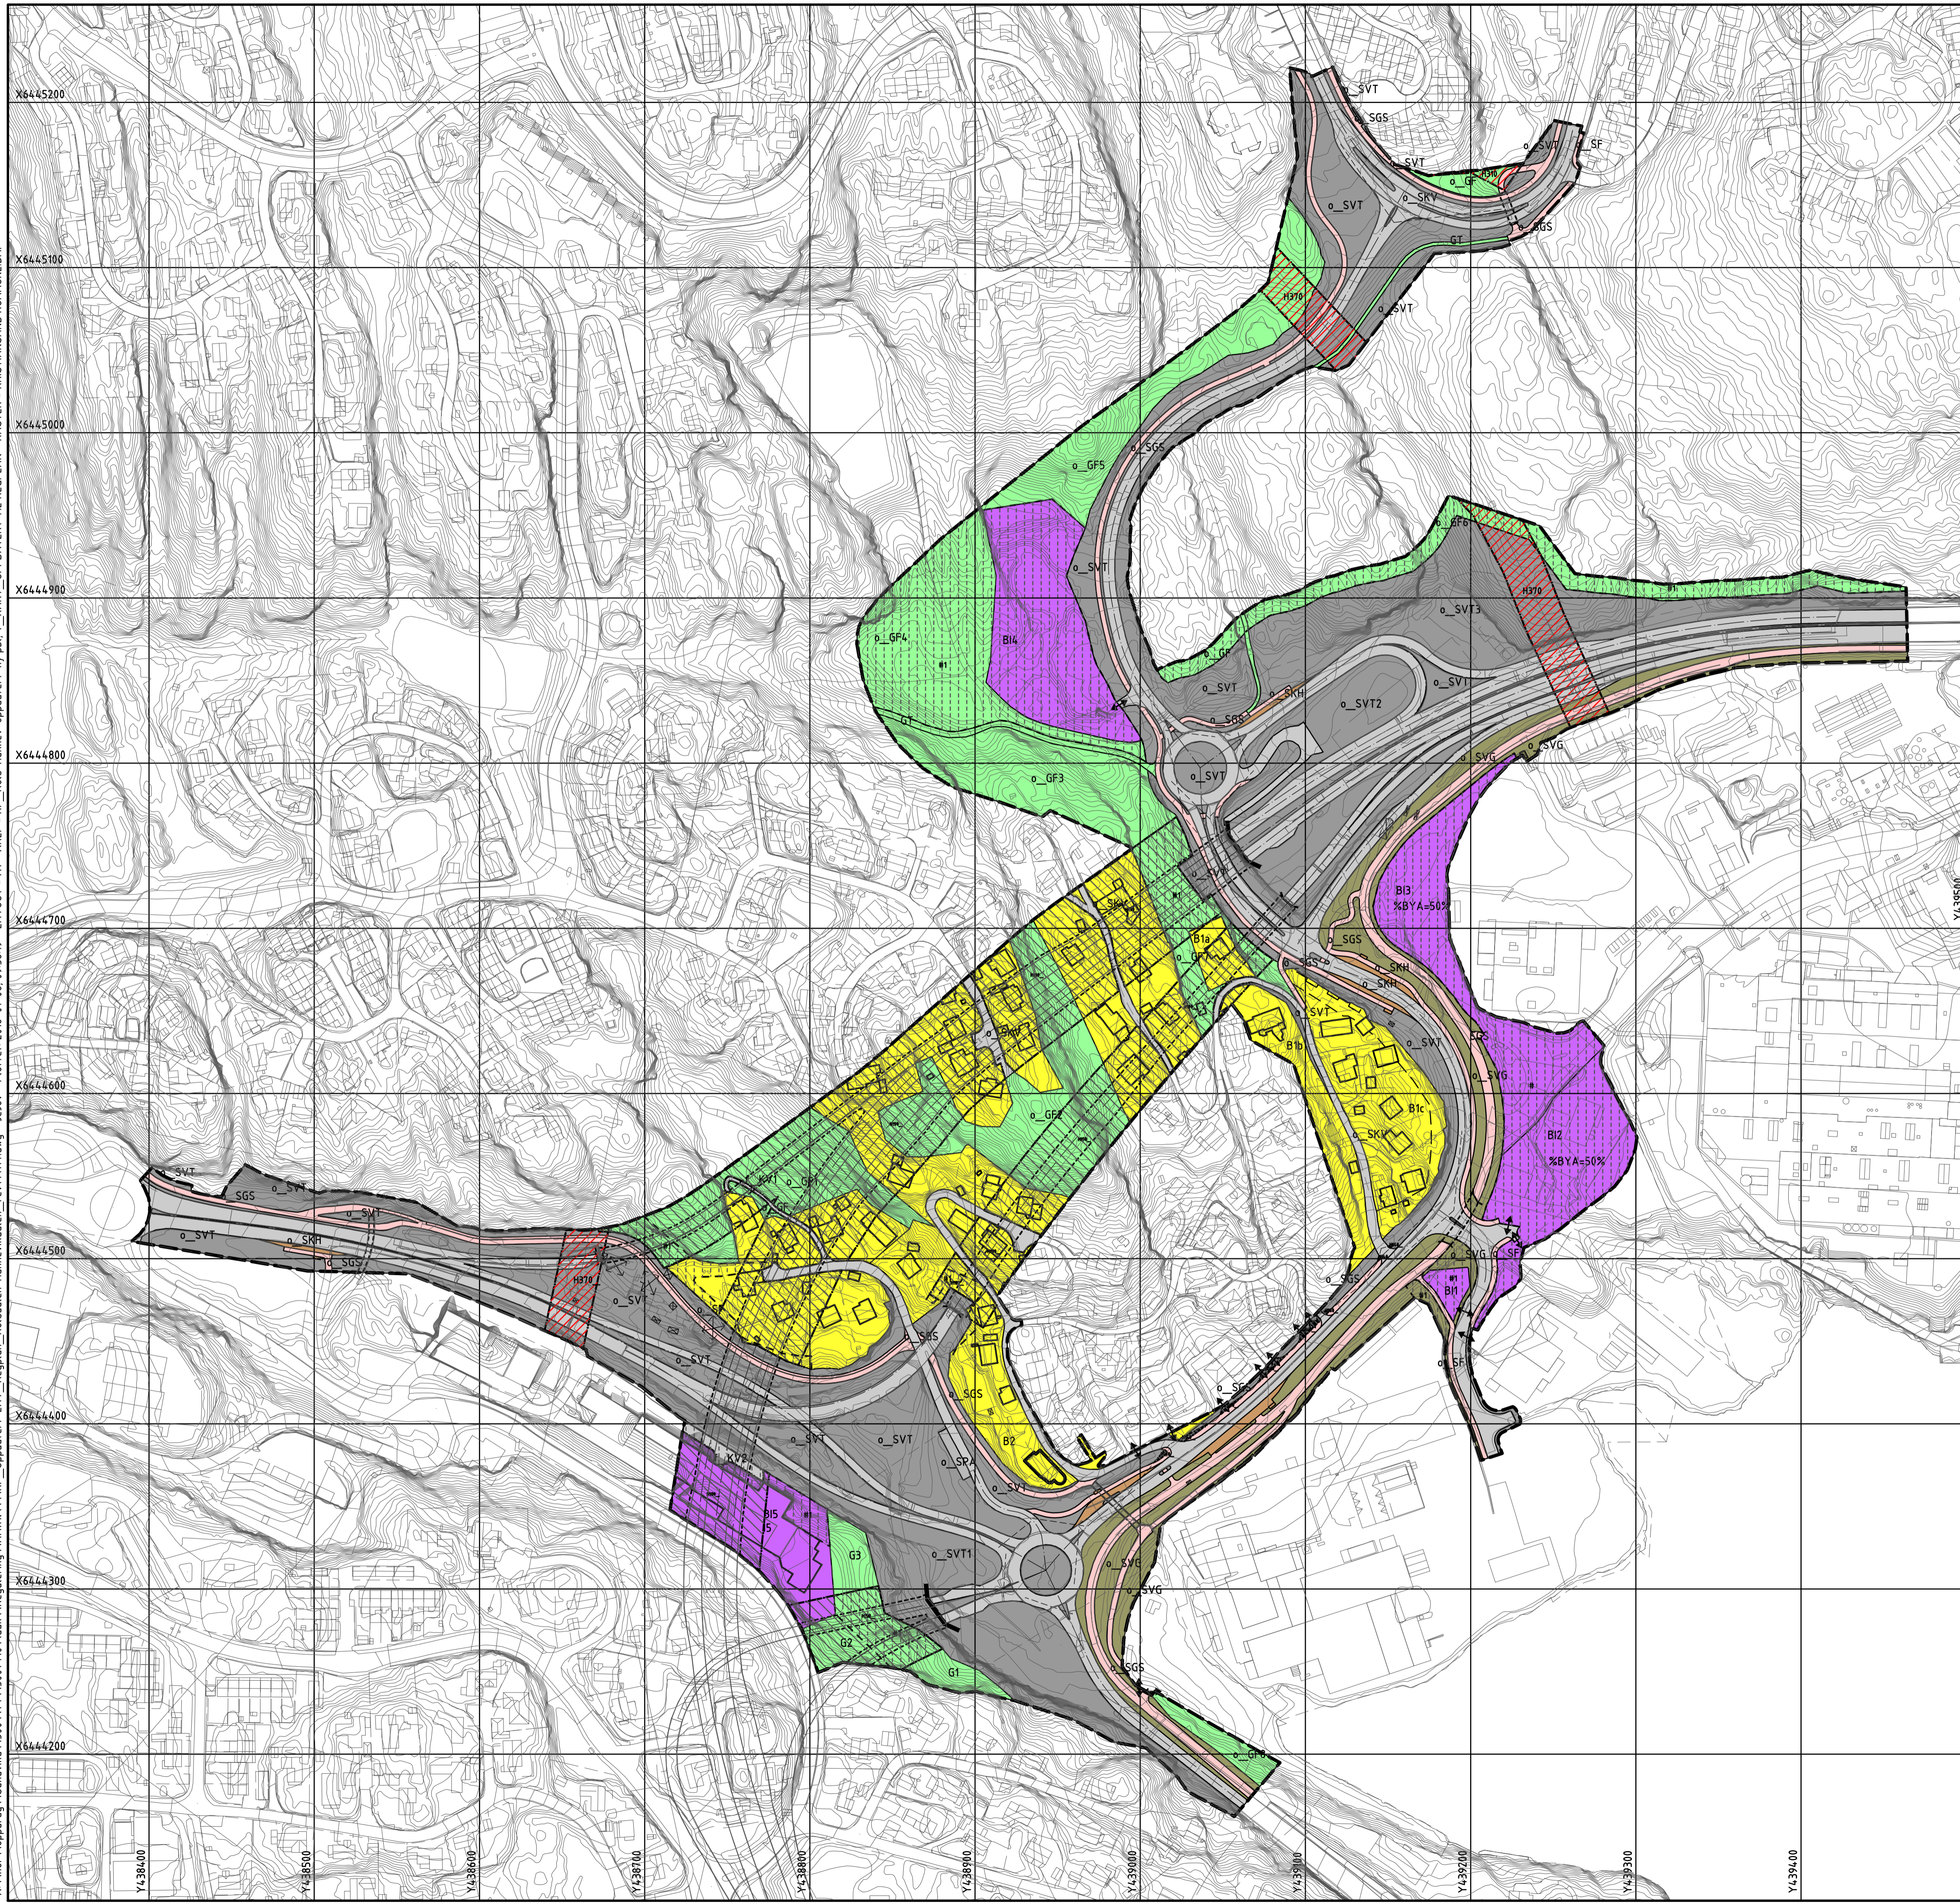

TEGNFORKLARING Pbl av 2008

- PBL. § 12-5 REGULERINGSFORMÅL**
- BEBYGGELSE OG ANLEGG (PBL. § 12-5, 2. ledd nr. 1)
 - Boliger m/tilhørende anlegg (1110) B
 - Område for industri/lager (1340) BI
 - SAMFERDSLSANLEGG OG TEKNISK INFRASTRUKTUR (PBL. § 12-5, 2. ledd nr. 2)
 - Kjørevei (2011) SKV
 - Fortau (2012) SF
 - Gang-/sykkelvei (2015) SGS
 - Annen veigrunn - tekniske anlegg (2018) SVT
 - Annen veigrunn - grøntareal (2019) SVG
 - Bussholdeplass (2073) SKH
 - Leskur (2026) SP
 - Parkering (2080) SPA
 - GRØNNSTRUKTUR (PBL. § 12-5, 2. ledd nr.3)
 - Grønnstruktur (3001) G
 - Turvei (3031) GT
 - Friområde (3040) GF
- § 12-6, HENSYNSSONER**
- a.1) Sikringssoner
- Andre sikringssoner (H190)
 - Frisikt (H140)
- a.3) Faresoner
- Ras- og skredfare (H310)
 - Høyspenningsanlegg (inkl høyspentkabler) (H370)
- § 12-7, OMRÅDEBESTEMMELSER**
- Anlegg- og riggområde
- Juridiske linjer og symbol**
- Planens begrensning
 - Formålsgrense
 - Grense for fareområde
 - Tunnel
 - Regulert senterlinje
 - Bebbyggelse som inngår i planen
 - Frisiktlinje
 - Bebbyggelse som forutsettes fjernet
 - Bygg, kulturminner, mm. som skal bevares
 - Byggegrense
 - Regulert støyskjerm
 - Bru
 - Grense for sikringszone
 - Grense for bestemmelser
 - Mur
 - Tunnelåpning
 - Avkjørsel
- Tverrsnitt tunnel og sikringszone
-

Endring etter høring	EJ/DV	2015-12-11
Bedre fremføring av g/s-vei, plassert langs g/s-vei og endret utformning industri, vestsikringsfelt, oppdatert formålskategori fra Pbl 1995 til Pbl 2008 etc.	H/SVE EJ/DV	2015-04-28
Bedre fremføring av g/s-vei	SIA	2010-11-05
Revideringen gjelder	Navn	Dato

DETALJREGULERING
MED TILHØRENDE REGULERINGSBESTEMMELSER FOR

Fv. 456 Kolsdalen - Hannevikdalen

Målestokk: 1:2000
Dato: 2015-04-28

Saksbehandling i følge plan- og bygningsloven	Dato	Saksnr.	Signatur
Godkjenning av revidert plan	02.02.2016		
Endring av plan	28.04.2015		
Godkjent plan	13.05.2009		

Statens vegvesen | Kristiansand Kommune | Kommunens saksnr. | Reguleringsplan nr. **1087**