


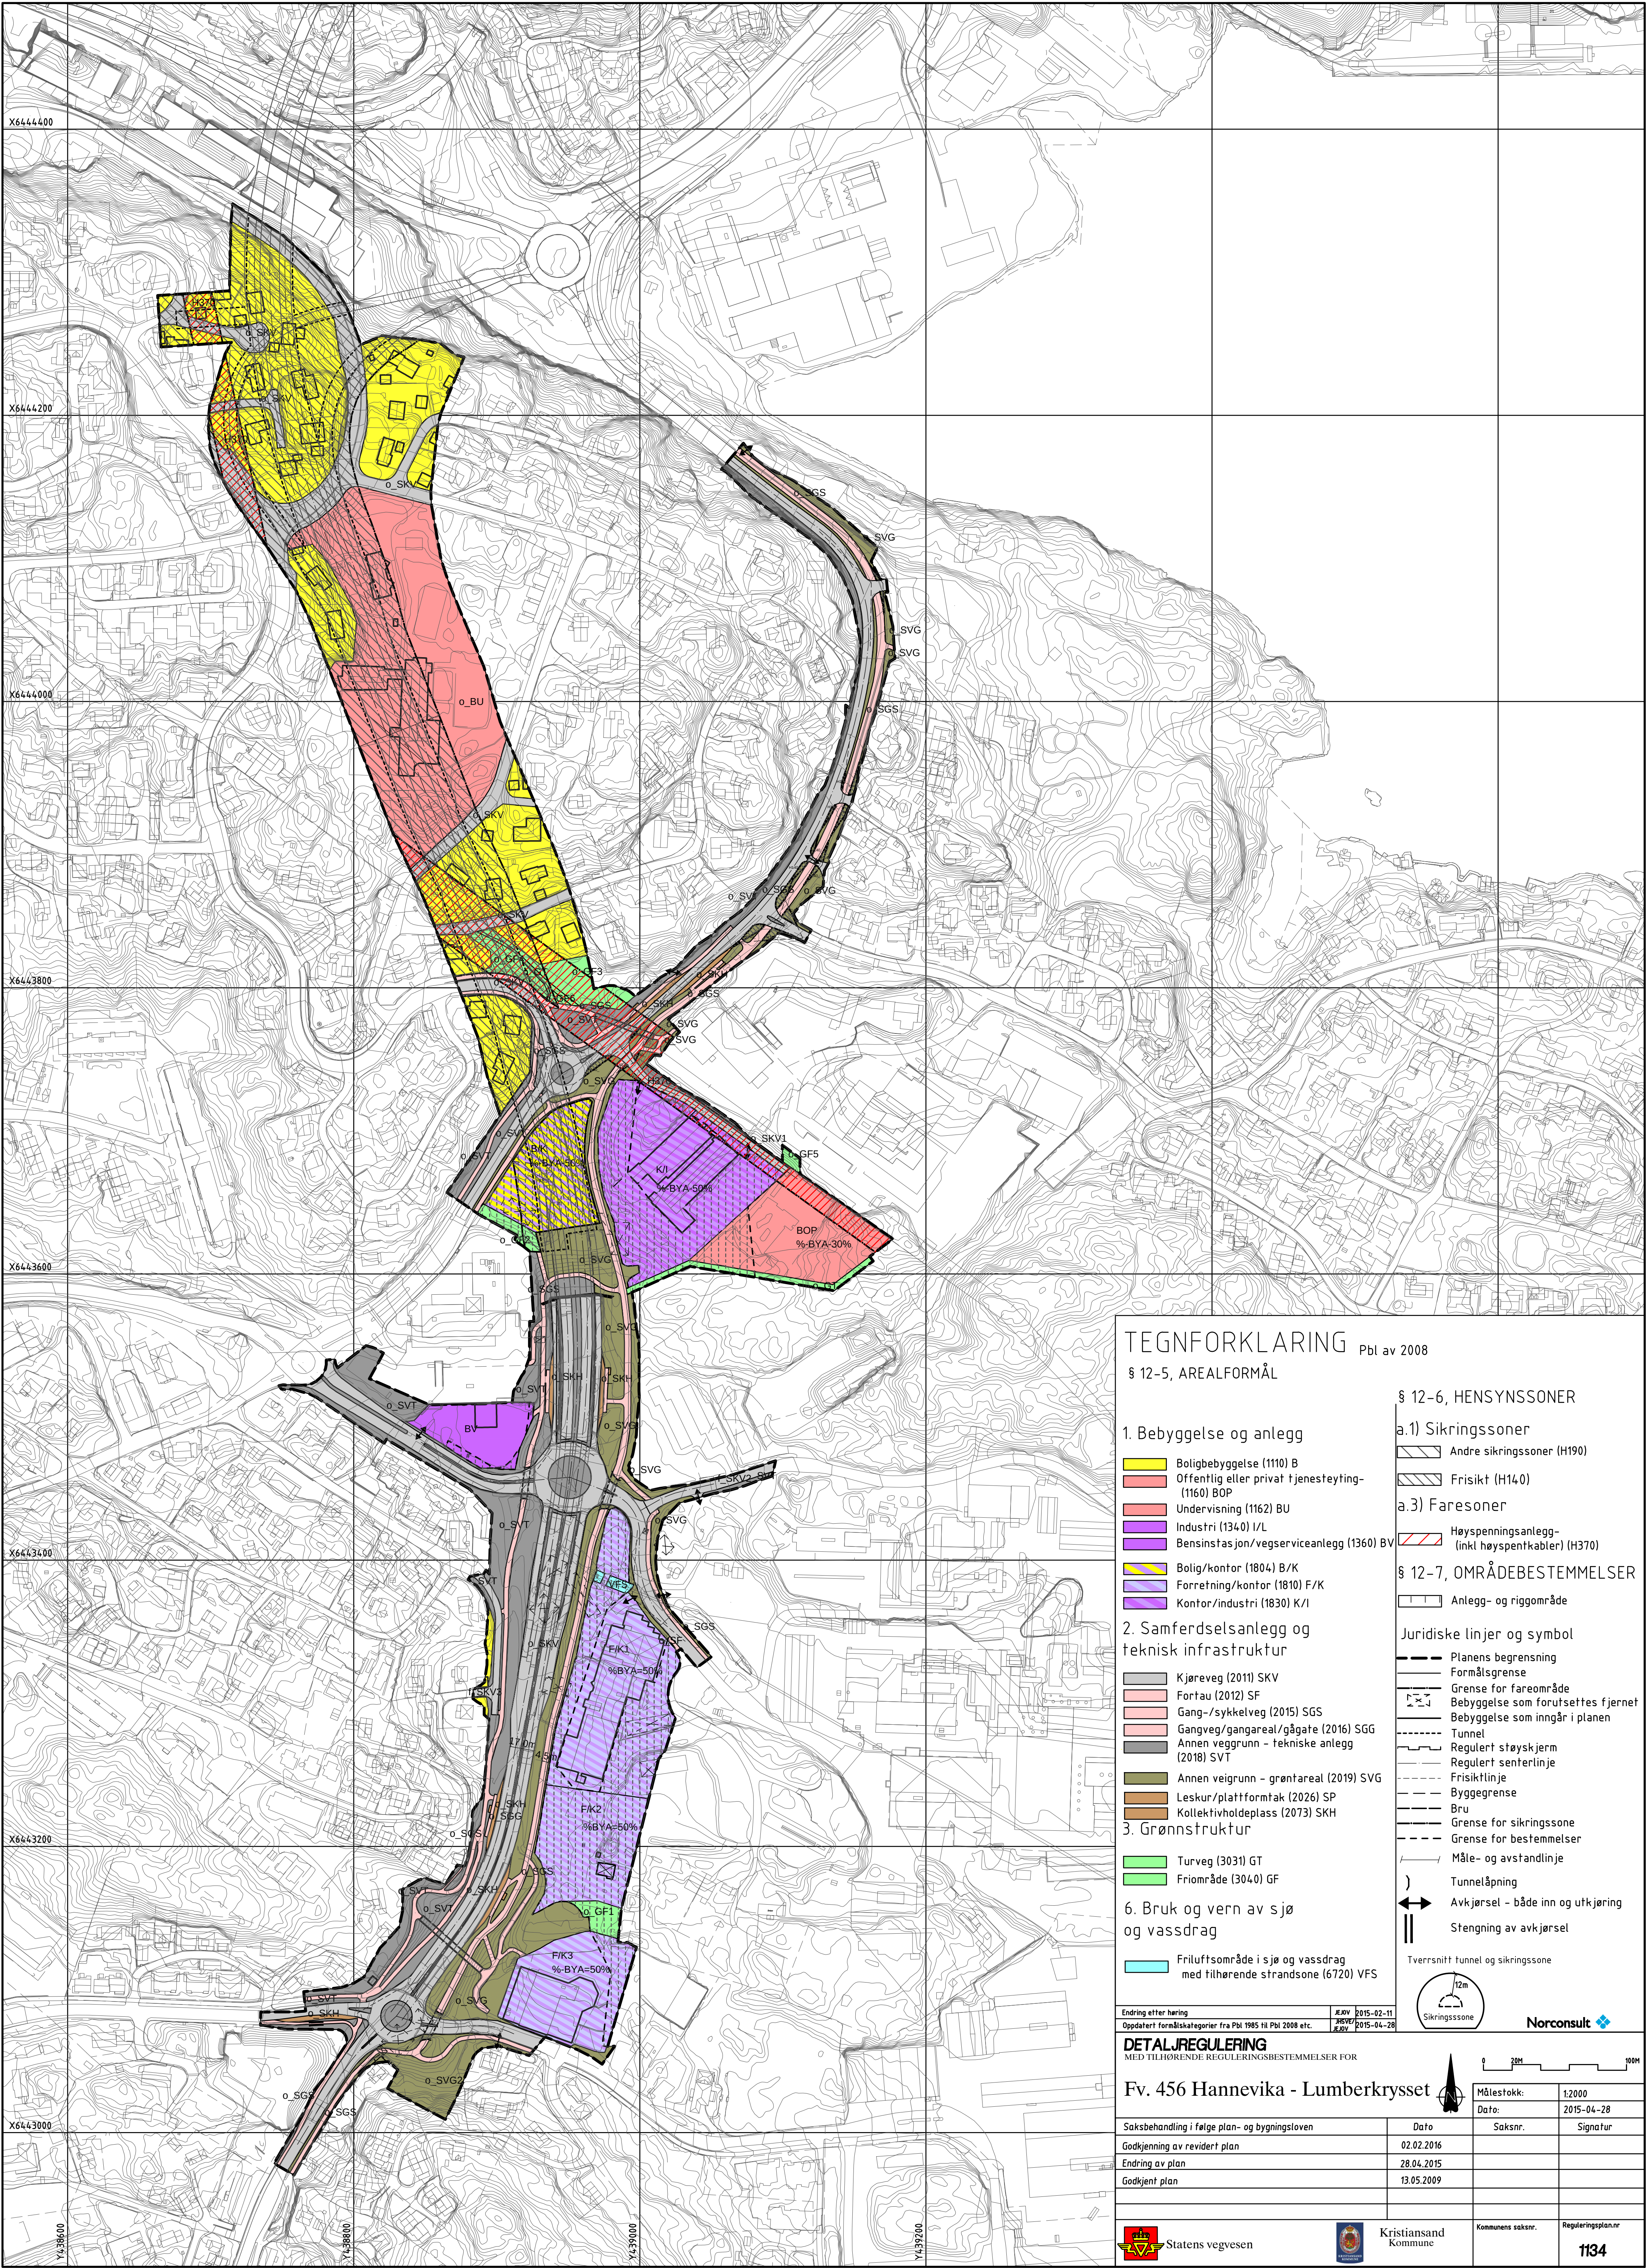

TEGNFORKLARING Pbl av 2008

§ 12-5, AREALFORMÅL

1. Bebyggelse og anlegg

- Boligbebyggelse (1110) B
- Offentlig eller privat tjenesteyting- (1160) BOP
- Undervisning (1162) BU
- Industri (1340) I/L
- Bensinstasjon/vegsserviceanlegg (1360) BV
- Bolig/kontor (1804) B/K
- Forretning/kontor (1810) F/K
- Kontor/industri (1830) K/I

2. Samferdselsanlegg og teknisk infrastruktur

- Kjøreveg (2011) SKV
- Fortau (2012) SF
- Gang-/sykkelveg (2015) SGS
- Gangveg/gangareal/gågate (2016) SGG
- Annen veggrunn - tekniske anlegg (2018) SVT
- Annen veggrunn - grøntareal (2019) SVG
- Leskur/plattformtak (2026) SP
- Kollektivholdeplass (2073) SKH

3. Grønnstruktur

- Turveg (3031) GT
- Frømåte (3040) GF

6. Bruk og vern av sjø og vassdrag

- Friluftsområde i sjø og vassdrag med tilhørende strandsone (6720) VFS

§ 12-6, HENSYNSSONER

a.1) Sikringssoner

- Andre sikringssoner (H190)

- Frisikt (H140)

a.3) Faresoner


- Høyspenningsanlegg (inkl høyspentkabler) (H370)

§ 12-7, OMRÅDEBESTEMMELSER

- Anlegg- og riggområde

Juridiske linjer og symbol

- Planens begrensning
- Formålsgrænse
- Grænse for fareområde
- Bebyggelse som forutsettes fjernet
- Bebyggelse som inngår i planen
- Tunnel
- Regulert støyskjerm
- Regulert senterlinje
- Frisiktlinje
- Byggegrænse
- Bru
- Grænse for sikringszone
- Grænse for bestemmelser
- Måle- og avstandlinje
- Tunnelåpning
- Avkjørsel - både inn og utkjøring
- Stengning av avkjørsel

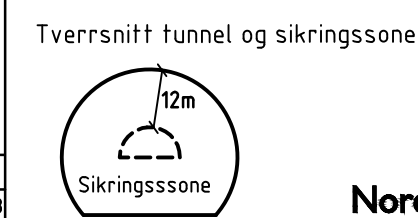

Norconsult

Endring etter høring	JEUV 2015-02-11
Oppdatert formålskategorier fra Pbl 1985 til Pbl 2008 etc.	JEUV 2015-04-28

DETALJREGULERING MED TILHØRENDE REGULERINGSBESTEMMELSER FOR

Fv. 456 Hannevika - Lumberkrysset

Målestokk:	1:2000
Dato:	2015-04-28

Saksbehandling i følge plan- og bygningsloven	Dato	Saksnr.	Signatur
Godkjenning av revidert plan	02.02.2016		
Endring av plan	28.04.2015		
Godkjent plan	13.05.2009		

Statens vegvesen	Kristiansand Kommune	Kommunens saksnr.	Reguleringsplan.nr
			1134