


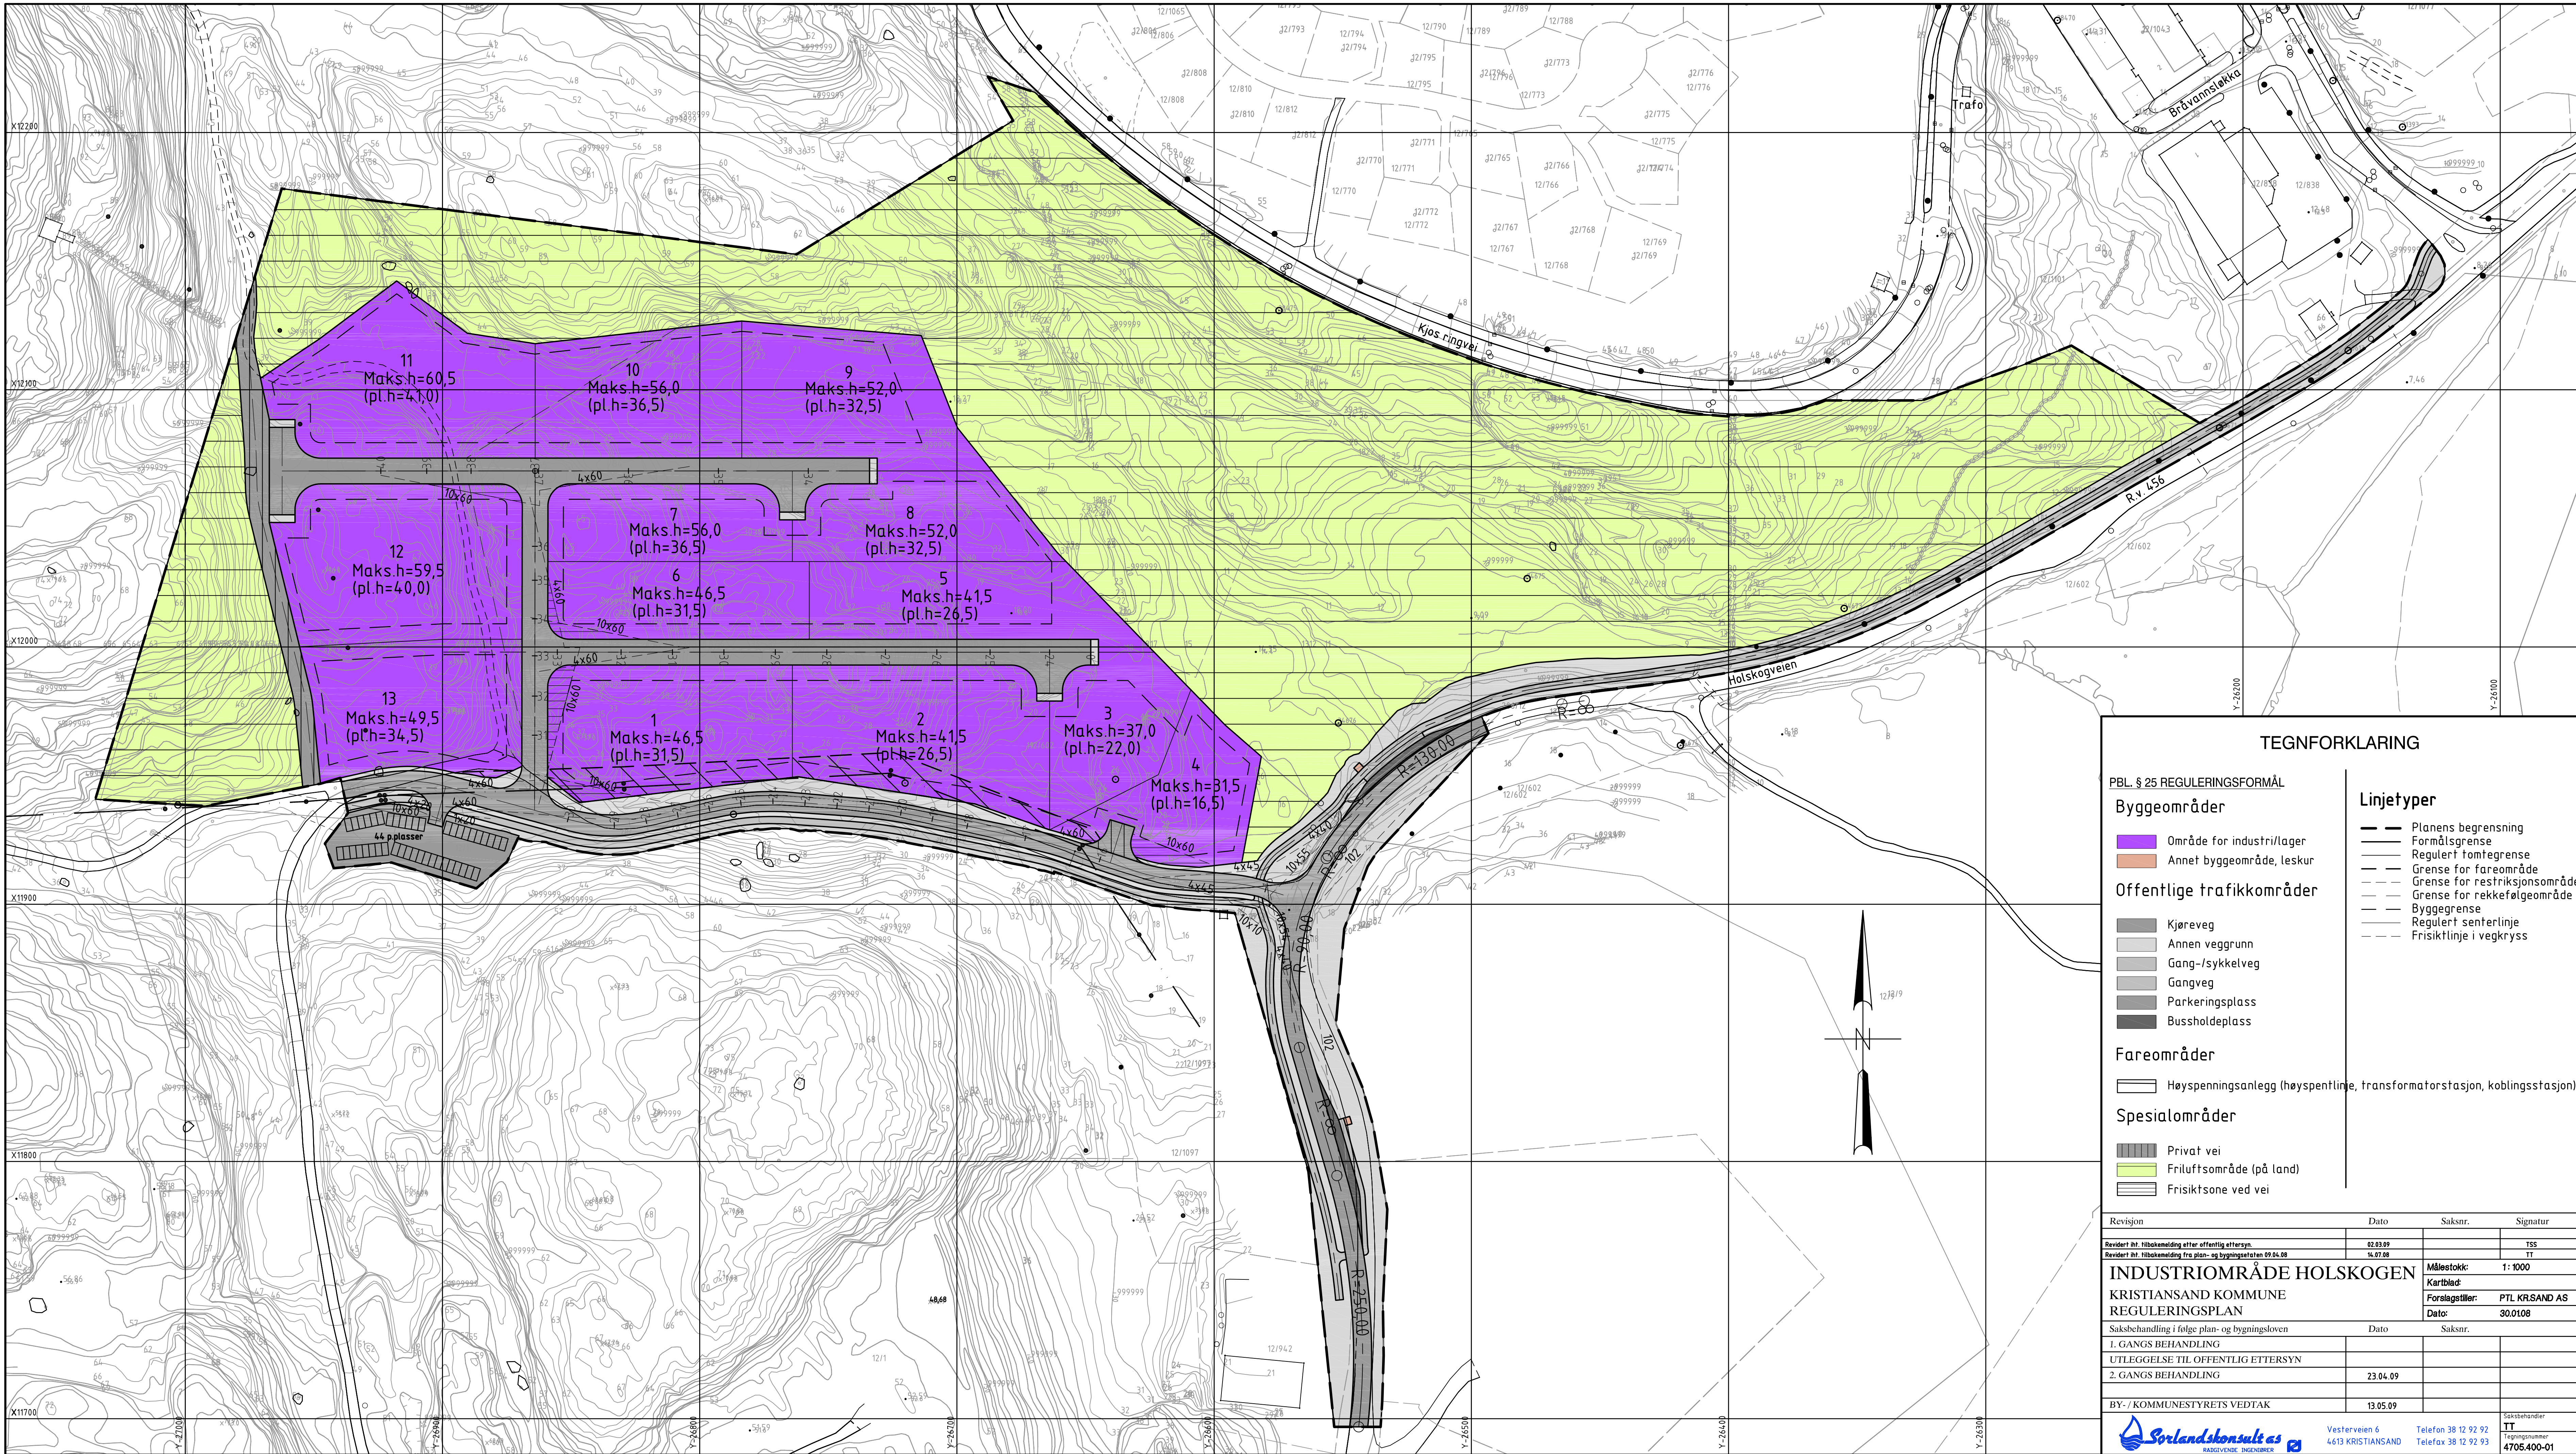

TEGNFORKLARING

PBL § 25 REGULERINGSFORMÅL

Byggeområder

- Område for industri/lager
- Annet byggeområde, leskur

Offentlige trafikkområder

- Kjøreveg
- Annen veggrunn
- Gang-/sykkelveg
- Gangveg
- Parkeringsplass
- Bussholdeplass

Fareområder

- Høyspenningsanlegg (høyspentlinje, transformatorstasjon, koblingsstasjon)

Spesialområder

- Privat vei
- Friluftsområde (på land)
- Friskitsone ved vei

Linjetyper

- Planens begrensning
- Formålsgrense
- Regulert tomtegrense
- Grense for fareområde
- Grense for restriksjonsområde
- Grense for rekkefølgeområde
- Byggegrense
- Regulert sentertlinje
- Friskitlinje i vegkryss

Revisjon	Dato	Saksnr.	Signatur
Revisjon 01: Riksseleksjonen etter offentlig ettersyn.	02.03.09		TSS
Revisjon 02: Riksseleksjonen fra plan- og bygningssaker 01.05.08	14.01.08		TT

INDUSTRIOMRÅDE HOLSKOGEN
KRISTIANSAND KOMMUNE
REGULERINGSPLAN

Målestokk: 1:1000
Kartblad: PTL KRSAND AS
Dato: 30.01.08

Saksbehandling i følge plan- og bygningssloven	Dato	Saksnr.
1. GANGS BEHANDLING		
UTLEGGELSE TIL OFFENTLIG ETTERSYN		
2. GANGS BEHANDLING	23.04.09	

BY- / KOMMUNESTYRETS VEDTAK	Dato	Saksnr.
	13.05.09	

 Sorlandskonsult as
REGULERING, PLANLÆGGING

Vesterveien 6
4613 KRISTIANSAND

Telefon 38 12 92 92
Telefax 38 12 92 93

Saksnummer: TT
Tilrådsnummer: 4705-400-01