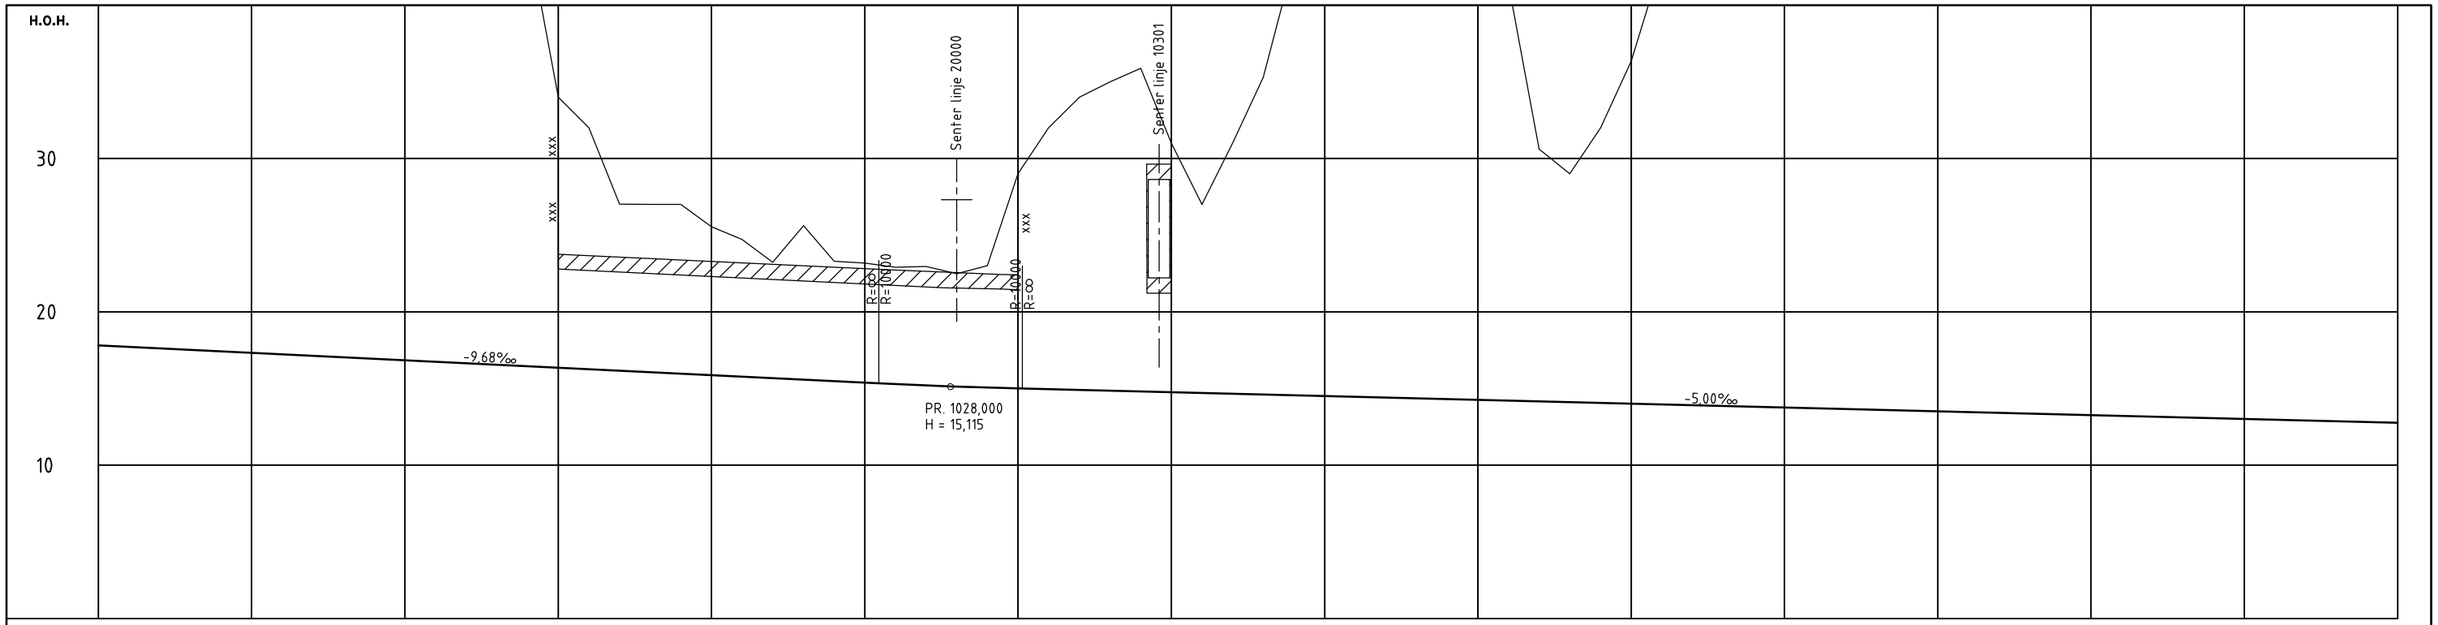

PROFIL NR.	750	800	850	900	950	1000	1050	1100	1150	1200	1250	1300	1350	1400	1450	1500
HOR.KURV.							R=2000					R=∞	R=50 R=∞ R=50		R=∞	
BREDDEUTV.																
TVERRFALL —— H.kj.b.k.																
---- V.kj.b.k.																
PROFIL H.	17.81	17.71	17.61	17.52	17.42	17.32	17.23	17.13	17.03	16.93	16.84	16.74	16.64	16.55	16.45	16.35
TERRENG H.	58.62	57.93	58.52	57.91	60.50	62.16	63.32	66.00	65.38	66.00	58.57	56.95	52.99	50.18	44.88	34.00
OVERBYGN.T.																





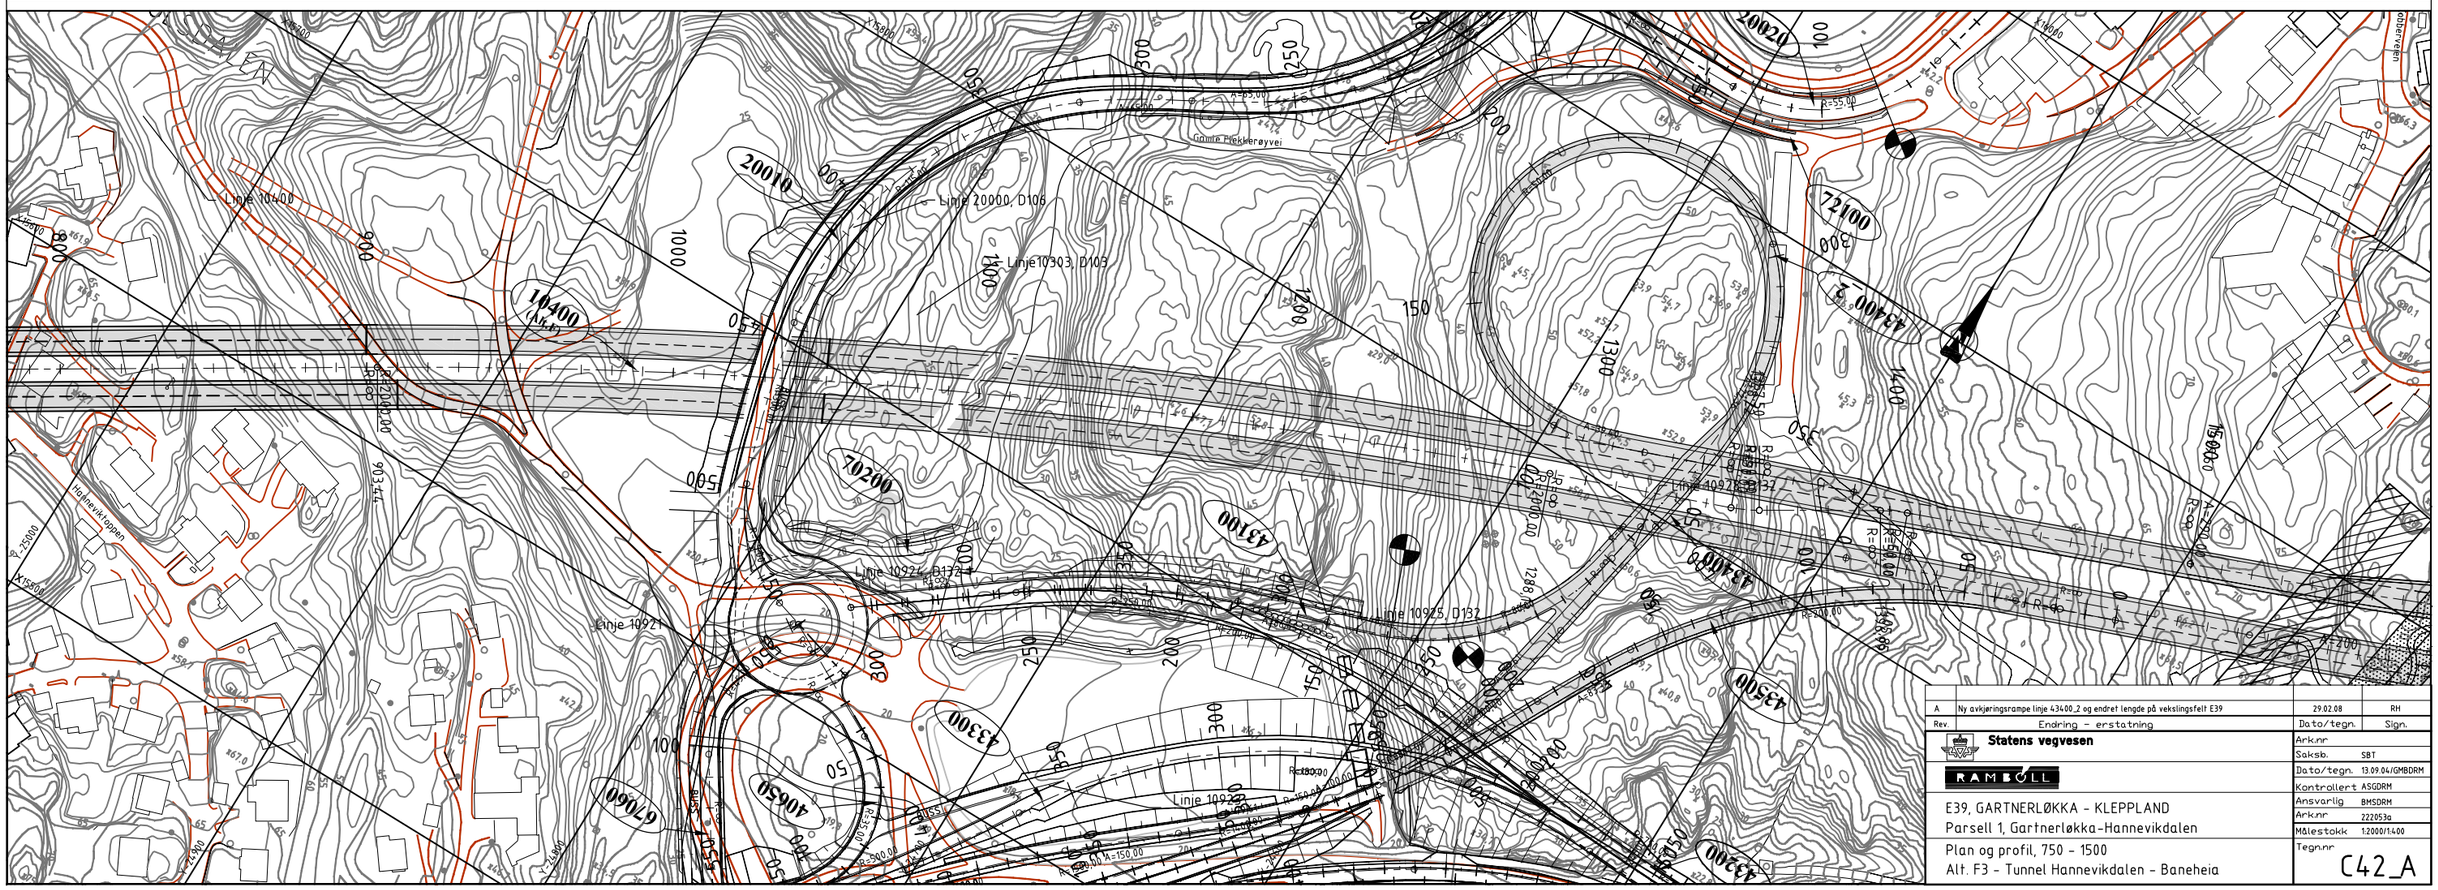

Rev.	Endring - erstatning	Dato/tegn.	Sign.
A	Ny avkjøringsrampe linje 43400_2 og endret lengde på vekslingsfelt E39	29.02.08	RH

Statens vegvesen

RAMBØLL

E39, GARTNERLØKKA - KLEPPLAND
Parsell 1, Gartnerløkka-Hannevikdalen
Plan og profil, 750 - 1500
Alt. F3 - Tunnel Hannevikdalen - Baneheia

Ark.nr	
Saksb.	SBT
Dato/tegn.	13.09.04/GMBDRM
Kontrollert	ASGDRM
Ansvarlig	BMSDRM
Ark.nr	222053g
Målestokk	1:2000/1:400
Tegn.nr	C42_A