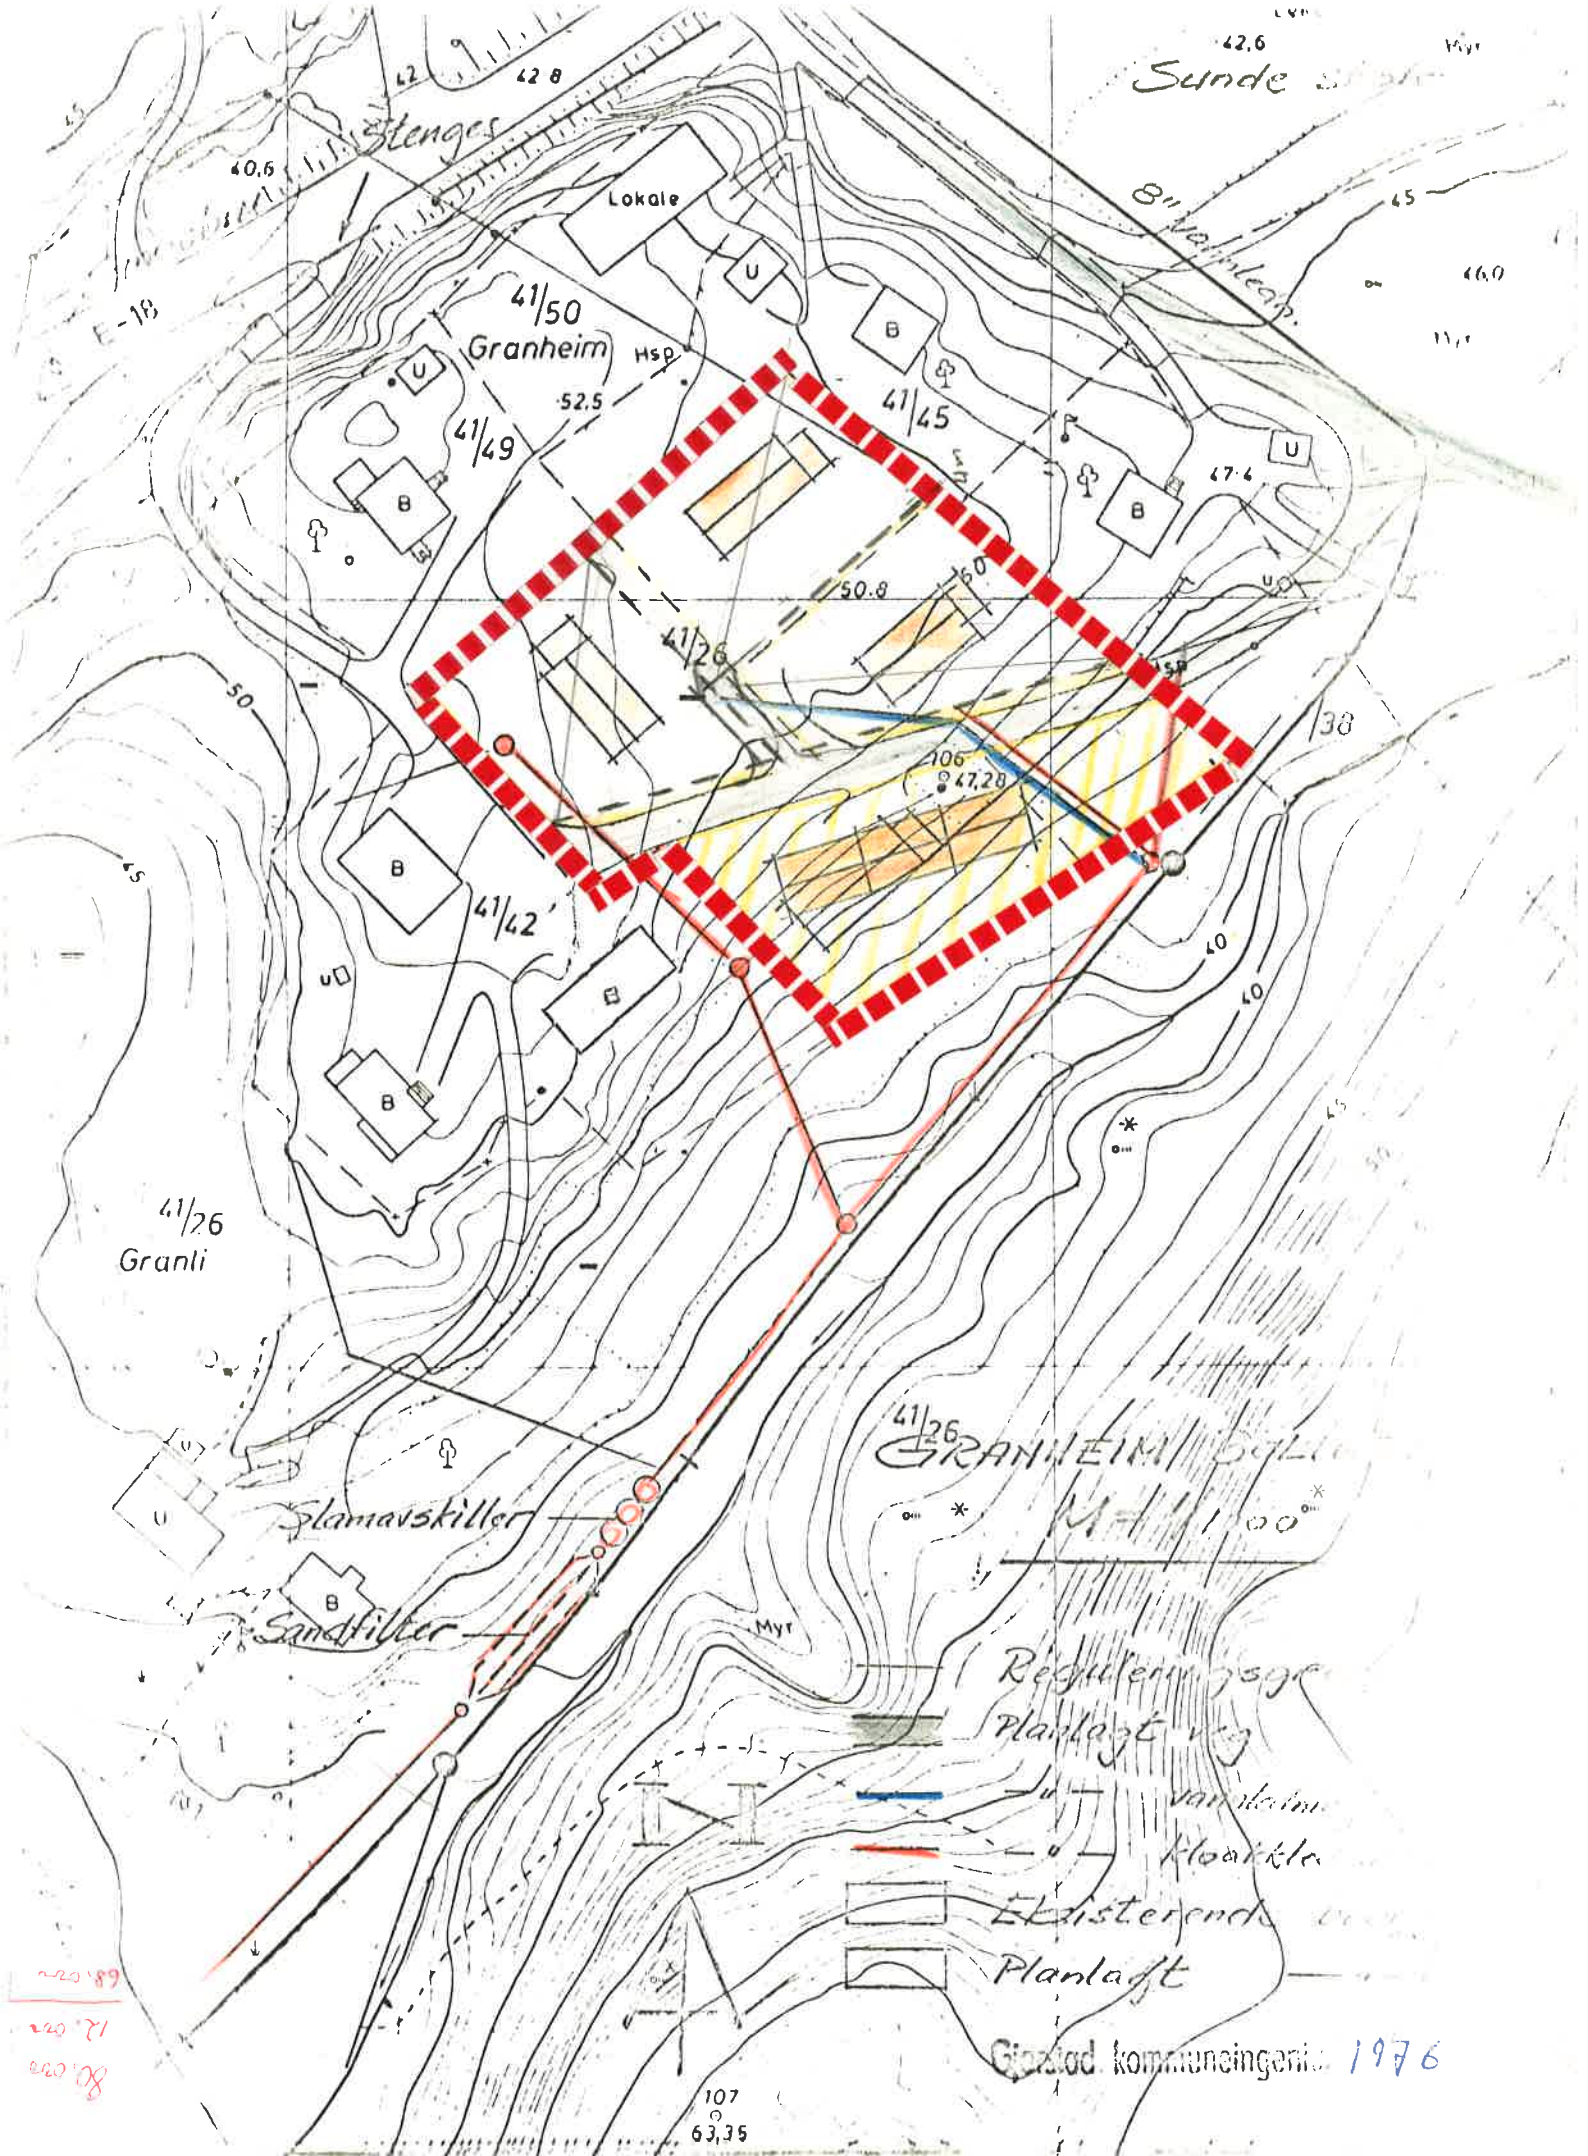
Sunde
Stenges
Lokale
41/50
Granheim
Hsp.
41/49
41/45
41/26
41/42
41/26
Granli
Slamavskiller
Sandfilter
Myr
Planlagt
Eksisterende
Planlagt
Glåstad kommuneingeniør 1976