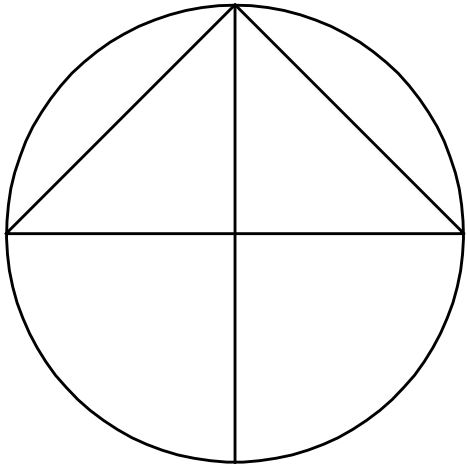
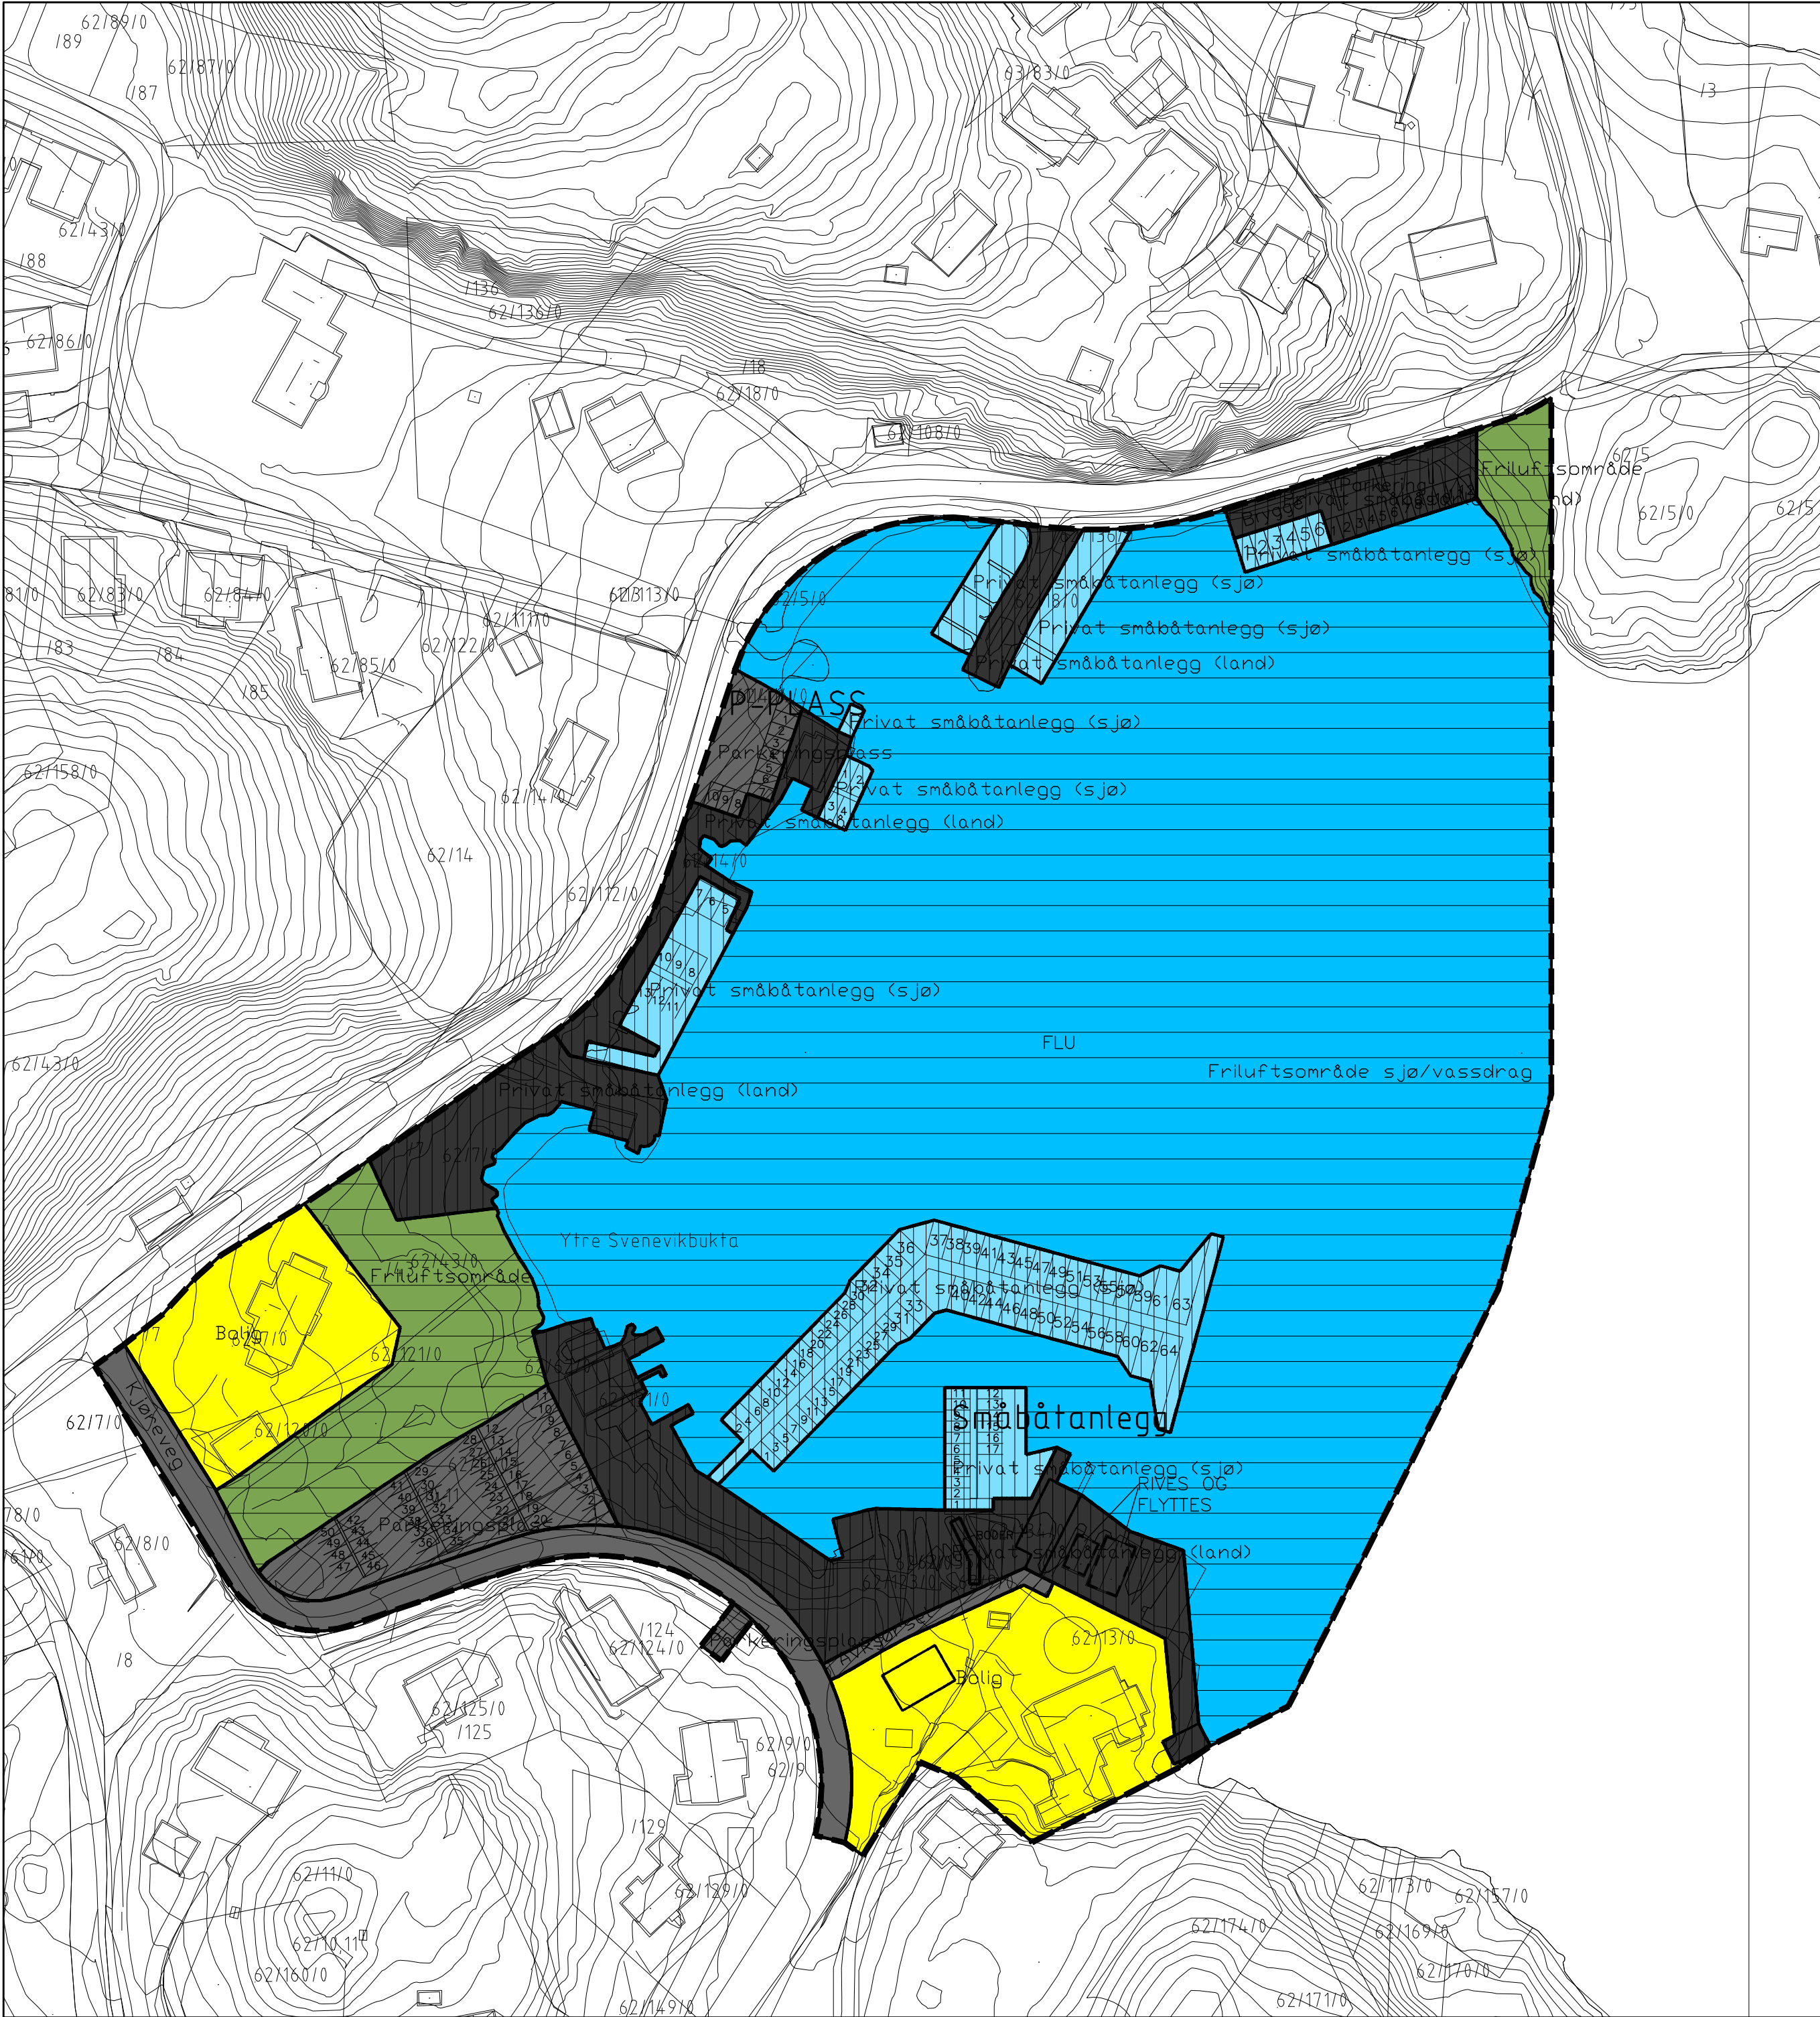


TEGNFORKLARING

PBL. § 25 REGULERINGSFORMÅL

Byggeområder

 Boliger m/tilhørende anlegg

Offentlige trafikkområder

 Kjøreveg

Spesialområder

-  Friluftsområde (på land)
-  Friluftsområde i sjø og vassdrag
-  Privat småbåtanlegg (land)
-  Privat småbåtanlegg (sjø)

Fellesområder

-  Felles avkjørsel
-  Felles parkeringsplass

Linjetyper

-  Planens begrensning
-  Formålsgrense
-  Omriss av planlagt bebyggelse
-  Omriss av eksisterende bebyggelse som inngår i planen
-  Bebyggelse som forutsettes fjernet



Revisjon	Dato	Saksnr.	Signatur
A.Redusert antall båtplasser, tegnet P-plasser for Båttforening			O.S.
SVENNEVIK SMÅBÅTHAVN Forslag til reguleringsplan LYNGDAL KOMMUNE			Målestokk: 1 : 1000
			Kartblad: NGO 1
			Forslagsstiller: Omar Schevik
			Dato: 14.01.09
Saksbehandling i følge plan- og bygningsloven	Dato	Saksnr.	Signatur
Kunngjøring av oppstart av planarbeidet			
Vedtak om utleggelse til offentlig ettersyn			
Offentlig utleggelse			
Vedtak i kommunestyret			Saksbehandler
Omar Schevik Arkitektkontor AS, P.b. 92, Lasta 50, 4401 Flekkefjord Telefon: 38 37 57 00, Telefaks: 38 37 57 01, E-post: os@omar.no			Tegningsnummer P149-01