Kv4

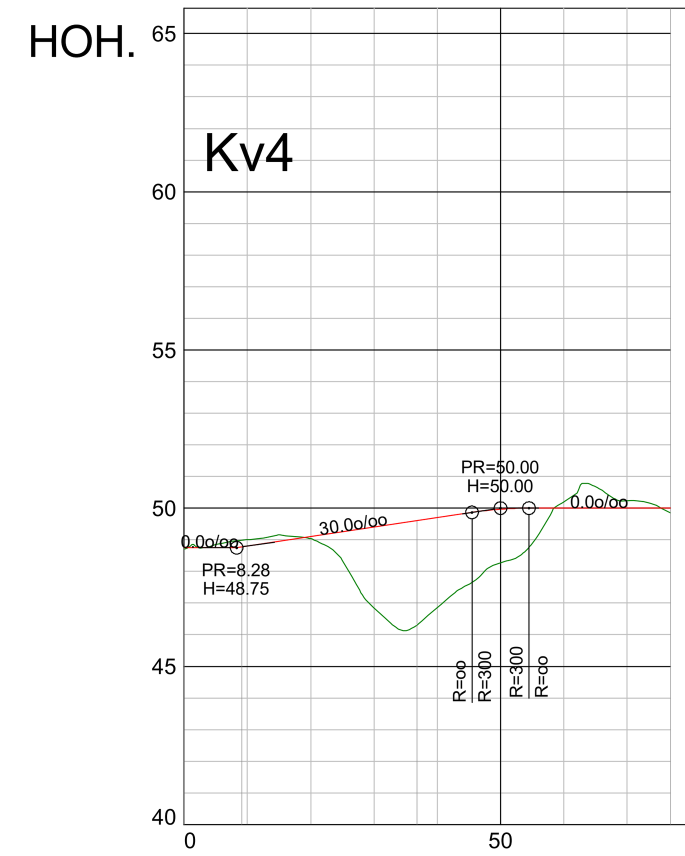

PROFIL NR.	0.00, 9.14, 36.83
HOR. KURV.	R=80.00
BREDDEUTV.	
TVERRFALL (1%=2mm) — H.kj.b.k. - - V.kj.b.k	3.0%

PROFIL H.	TERRENG H.
48.75	48.71
48.80	49.00
49.10	49.03
49.40	46.84
49.70	46.86
49.97	48.27
50.00	50.19
50.00	50.24
50.00	49.85

OVERBYGN.T.

Kv3 (Eksist. vei)

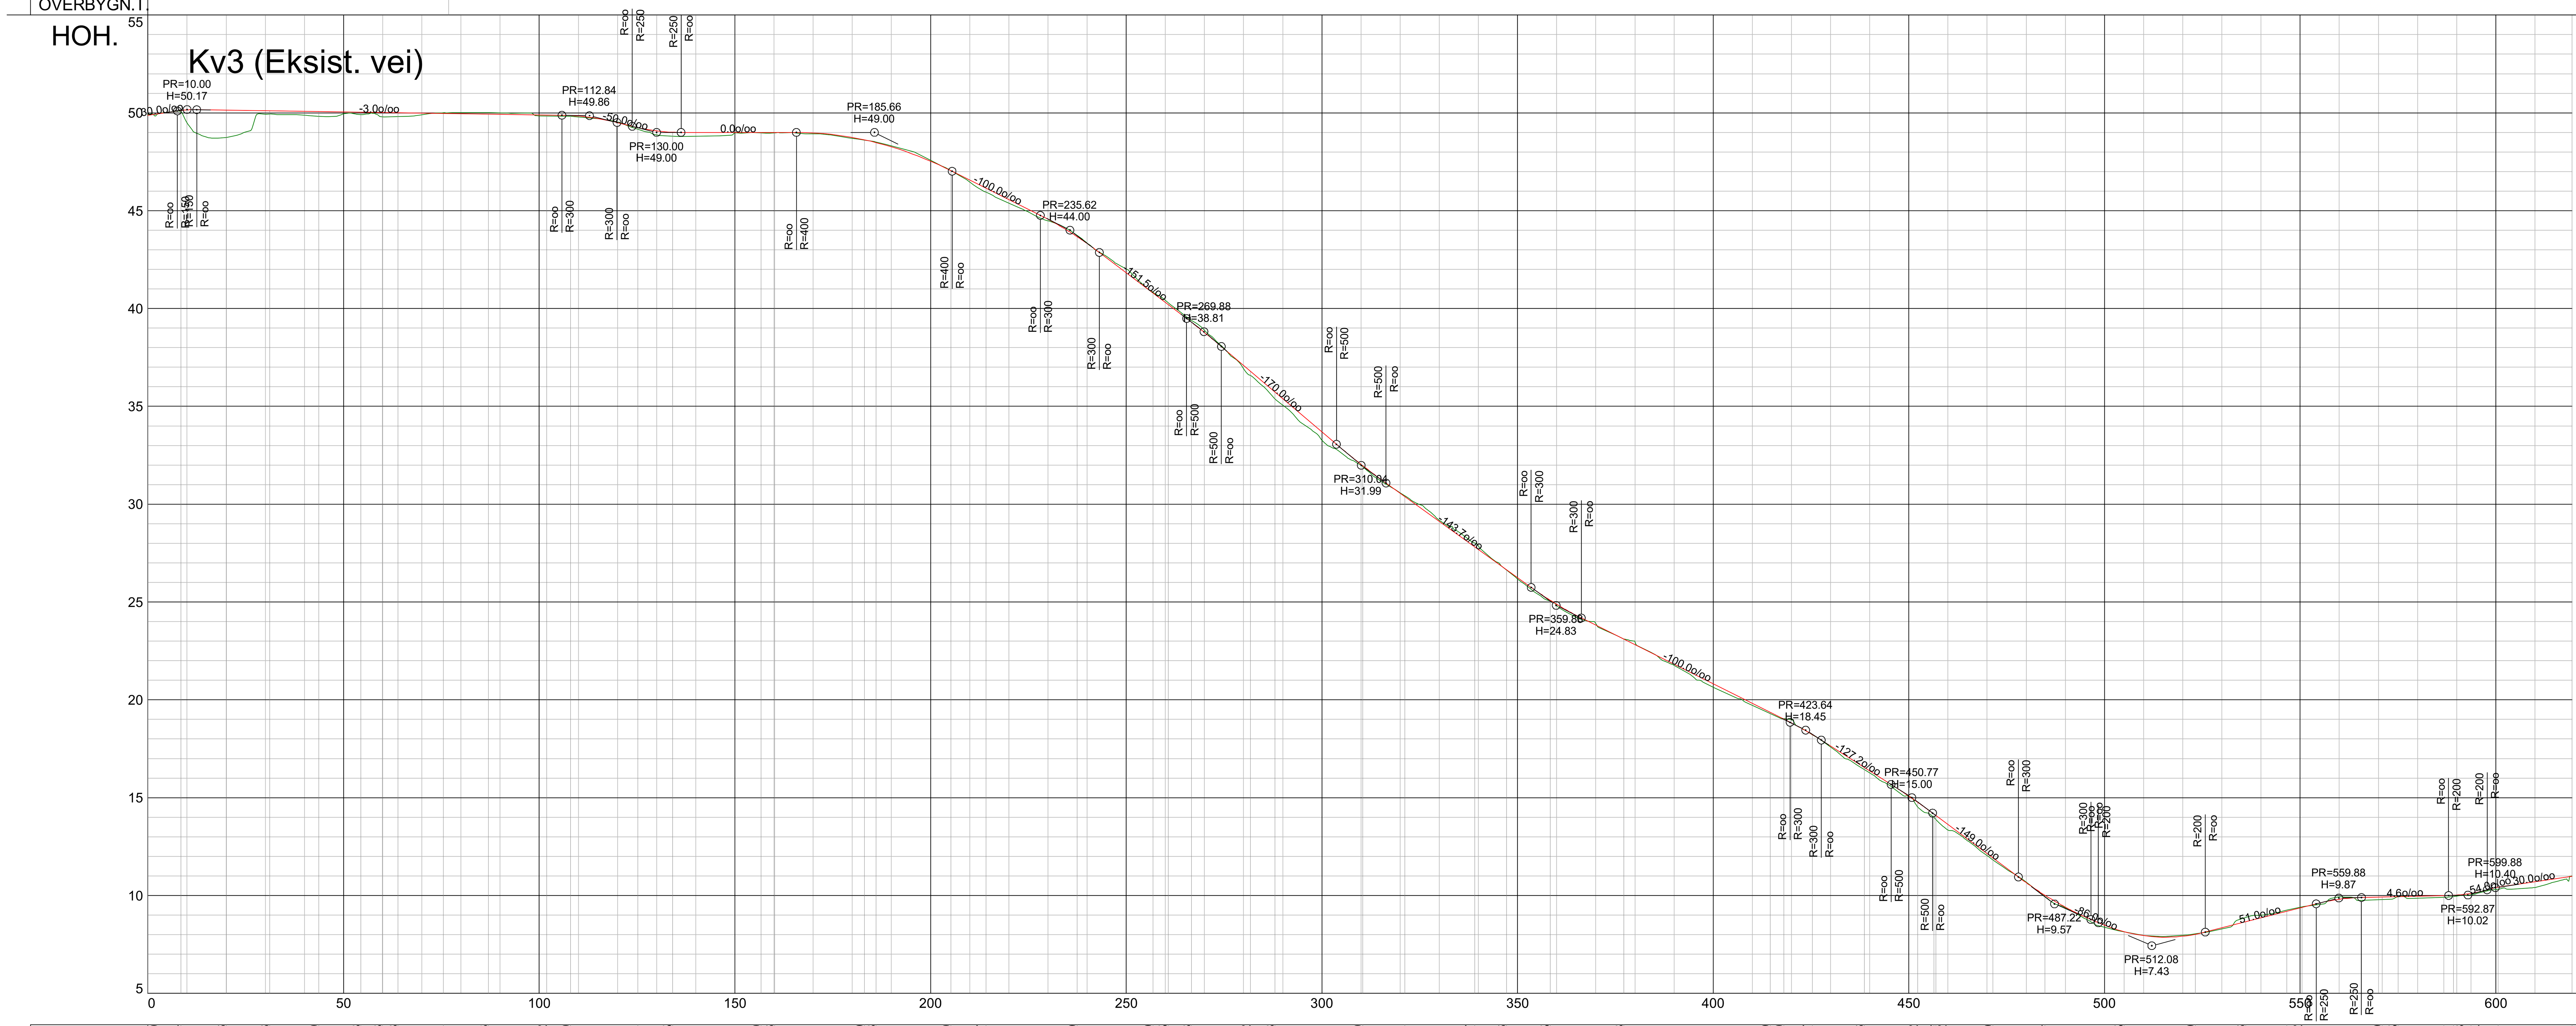

PROFIL NR.	0.00, 8.44, 20.06, 31.16, 43.70, 54.38, 59.88, 63.88, 75.51, 87.03, 101.92, 108.00, 125.21, 134.05, 156.70, 160.16, 183.09, 186.08, 205.20, 214.17, 237.49, 256.89, 260.75, 266.68, 281.72, 287.98, 310.40, 321.21, 339.07, 347.16, 358.35, 377.18, 414.59, 418.10, 425.37, 438.66, 452.22, 456.44, 456.92, 471.49, 484.74, 505.05, 523.19, 536.06, 546.61, 550.52, 570.99, 575.05, 586.71, 589.18, 593.64, 600.61
HOR. KURV.	R=8.00, R=20.00, R=80.00, R=30.00, R=200.00, R=35.00, R=50.00, R=45.00, R=40.00, R=30.00, R=100.00, R=150.00, R=11.00, R=50.00, R=200.00, R=100.00, R=40.00, R=60.00, R=200.00
BREDDEUTV.	
TVERRFALL (1%=2mm) — H.kj.b.k. - - V.kj.b.k	3.0%

PROFIL H.	TERRENG H.
49.87	49.92
50.15	49.51
50.14	48.74
50.11	49.93
50.08	49.88
50.05	49.95
50.02	49.80
49.99	49.91
49.96	50.01
49.93	50.00
49.90	49.85
49.84	49.79
49.50	49.53
49.08	48.87
49.00	48.80
49.00	48.99
49.00	48.98
48.98	48.93
48.74	48.70
48.26	48.31
47.53	47.59
46.57	46.47
45.57	45.39
44.56	44.48
43.32	43.34
41.83	42.03
40.31	40.42
38.77	38.88
37.09	36.93
35.39	35.06
33.70	33.28
32.04	32.00
30.56	30.57
29.12	29.19
27.68	27.86
26.25	26.18
24.88	24.83
23.81	23.89
22.81	22.96
21.81	21.77
20.81	20.65
19.81	19.72
18.81	19.00
17.64	17.59
16.37	16.26
15.08	15.08
13.63	13.34
12.14	12.04
10.65	10.69
9.40	9.37
8.48	8.38
7.95	7.96
7.92	7.97
8.35	8.28
8.86	8.99
9.37	9.40
9.81	9.93
9.92	9.78
9.96	9.86
10.02	9.97
10.40	10.30
10.70	10.41
10.99	11.00

OVERBYGN.T.

Tegningsnummer: TC201 Revisjon: O-02

Rev.	Revisjon gjelder	Rev.dato	Utarb.	Kontr.
O-02	Endret CL	15.06.2022	MG	KK
O-01	Første utgave	26.04.2021	MG	KK

Prosjekt | Gnr/Bnr

Oppdragsgiver: Hundingsland AS

Oppdragstaker: asplan viak

Prosjektfase

Dato:	Oppdragsnr:	Koordinatsystem	Høydereferanse
	618253-01	UTM32	NN2000

Utarbeidet av	Kontrollert av	Godkjent av	Målestokk:	Format
MG	KK		1:1000 1:200	A1

Lengdeprofil Kv3 (eksist) og Kv4

Tegningsnummer: TC201 Revisjon: O-02

Fag Type Etg. Løpenr.

61824 201