



HOH.

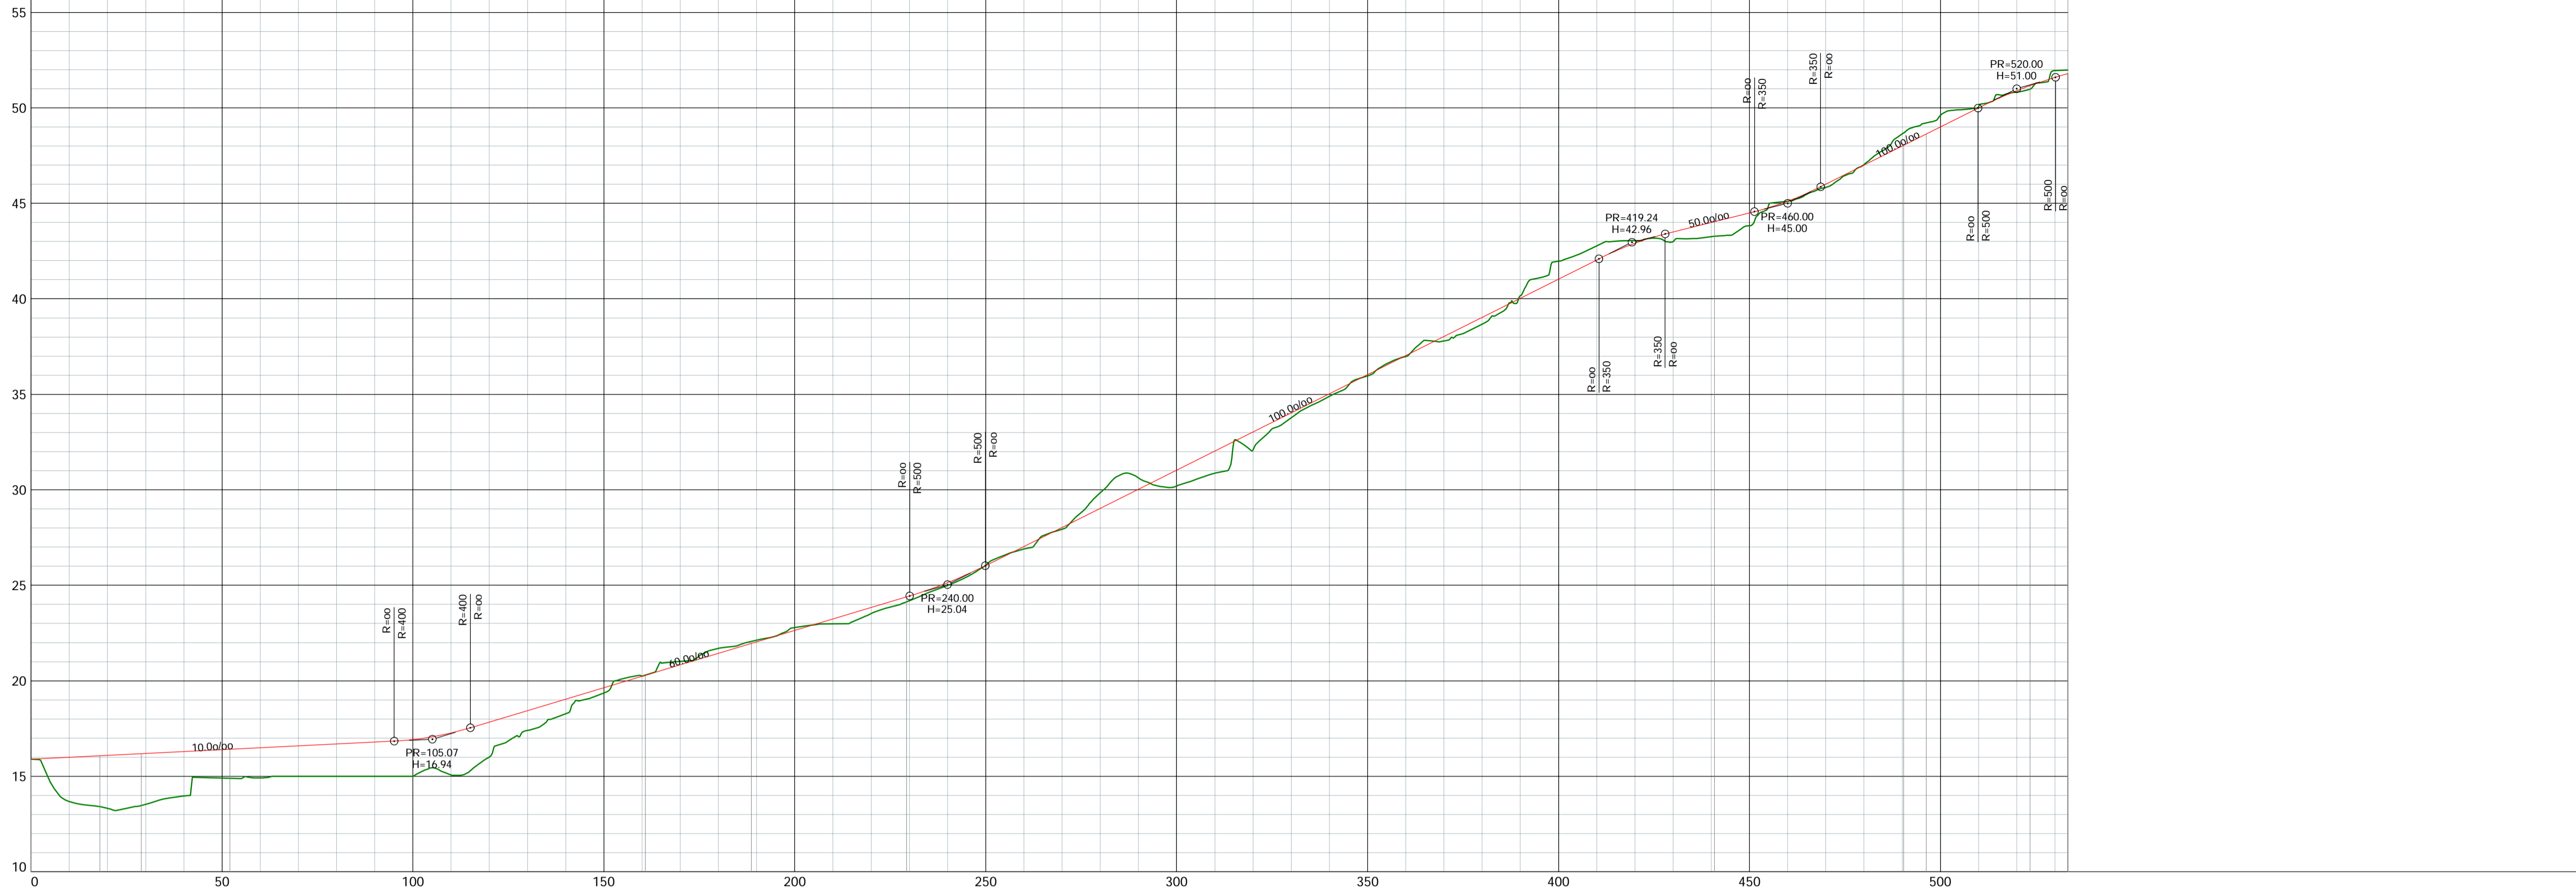

PROFIL NR.	0,00	17,98	28,83	52,06	60,81	88,61	229,23	440,82	490,38	496,33	523,46	533,42	
HOR. KURV.	R=50,00		R=50,00		R=50,00	R=50,00		R=100,00	R=50,00		R=50,00	
BREDEUTV.	-----	
TVERRFALL (1%=2mm)	-----	
PROFIL H.	15,89	15,89	15,99	16,09	16,19	16,29	16,39	16,49	16,59	16,69	16,79	16,92	17,27	17,84	18,44	19,04	19,64	20,24	20,84	21,44	22,04	22,64	23,24	23,84	24,44	25,14	26,04	27,04	28,04	29,04	30,04	31,04	32,04	33,04	34,04	35,04	36,04	37,04	38,04	39,04	40,04	41,04	42,04	42,91	43,50	44,00	44,50	45,11	46,00	47,00	48,00	49,00	50,00	50,90	51,59	51,79
TERRENG H.	15,89	15,89	16,09	16,19	16,29	16,39	16,49	16,59	16,69	16,79	16,92	17,27	17,84	18,44	19,04	19,64	20,24	20,84	21,44	22,04	22,64	23,24	23,84	24,44	25,14	26,04	27,04	28,04	29,04	30,04	31,04	32,04	33,04	34,04	35,04	36,04	37,04	38,04	39,04	40,04	41,04	42,04	42,91	43,50	44,00	44,50	45,11	46,00	47,00	48,00	49,00	50,00	50,90	51,59	51,79	
OVERBYGN.T	

Teigingsnummer	TC201	Revisjon	O-05
Rev. Tekst	O-01 FØRSTE UTGAVE	Rev.dato	30.04.2019
	O-02 OPPDATERT PLAN	Kont	KK
	O-03 Justert vei		07.01.2020
	O-04 Justert kurvatur		01.03.2021
	O-05 Justert veibredde		27.06.2021
			27.04.2023

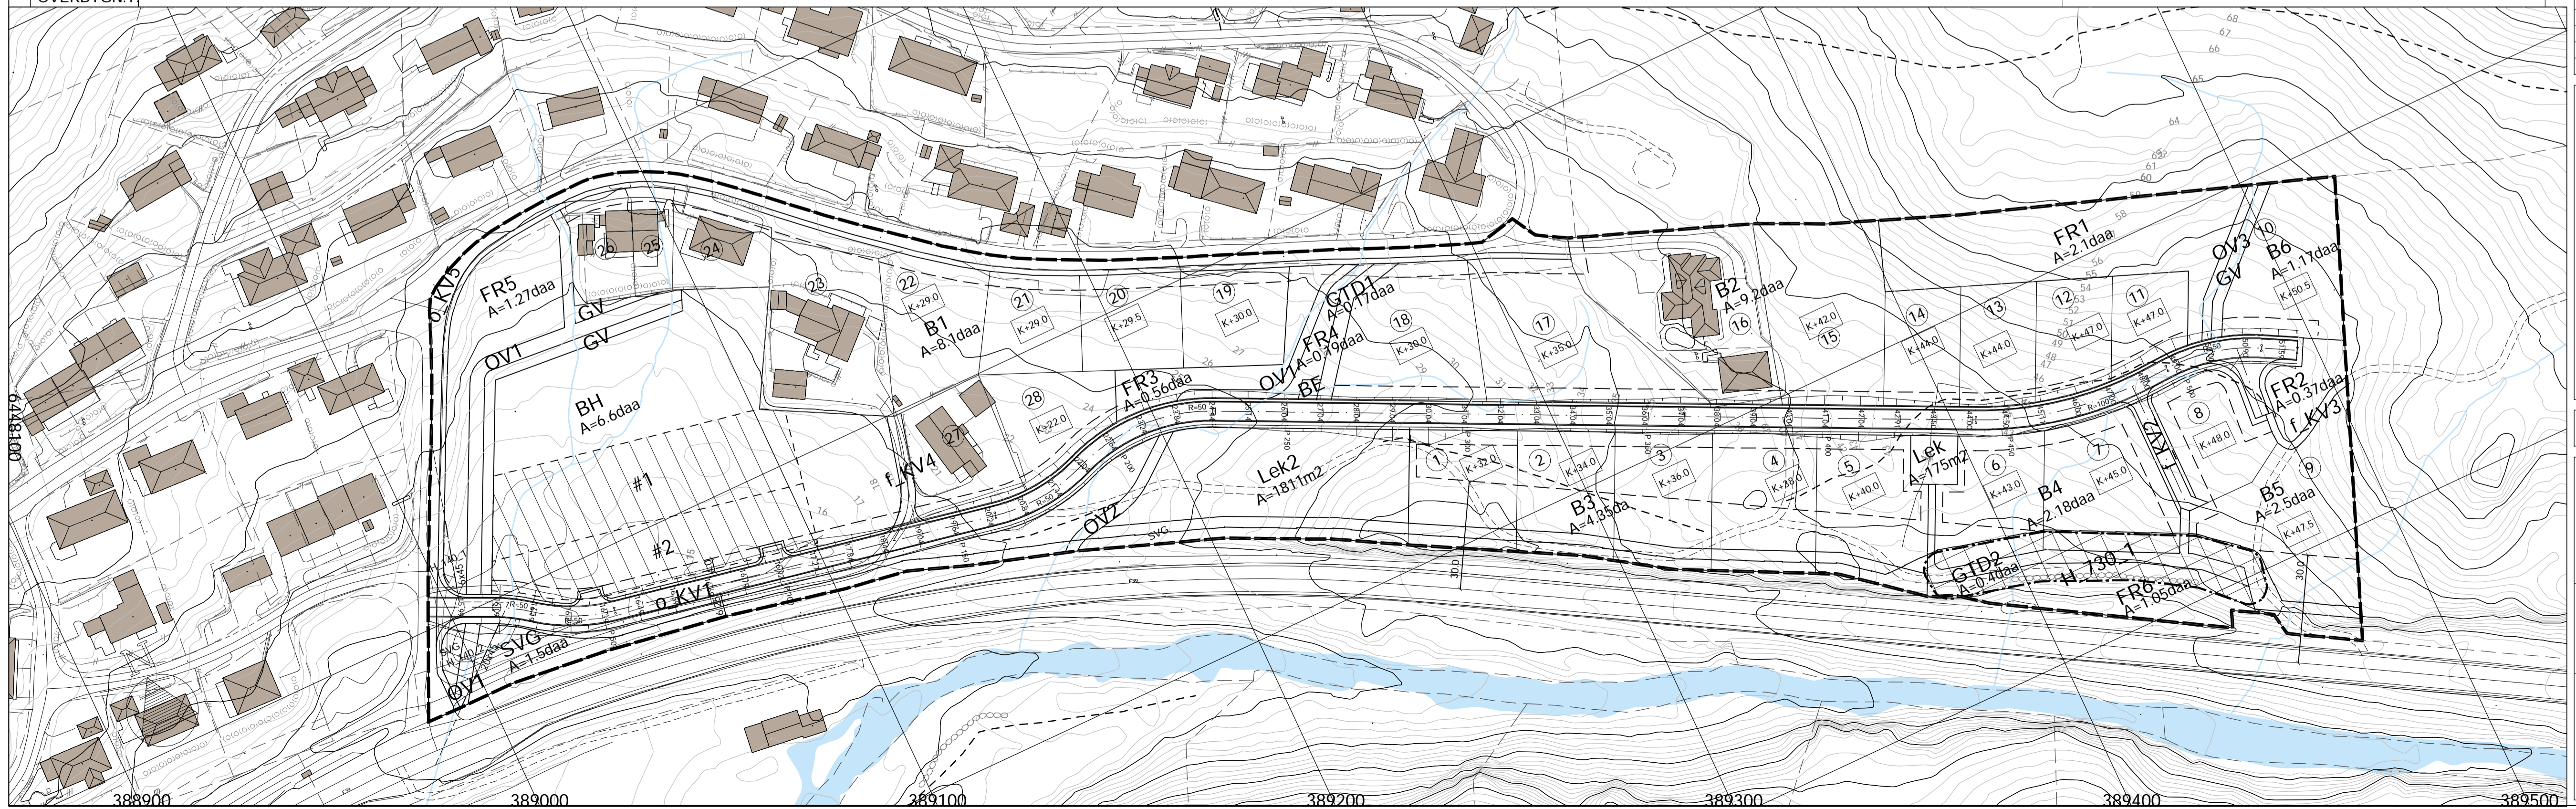


 Prosjekt
Regulering Østre Rom
 Oppdragsleder
 Lindland Maskin AS
 Plan og profiltegning

Oppdragsleder: KK	Tegn: MG	Målestokk: 1:1000 1:200
Oppdragsnr: 613216-02	Kont: KK	Dato: 30.04.2019
Tegn.nr: TC201	Fag Type Elg. Løpnr:	Rev: O-05