



HOH.

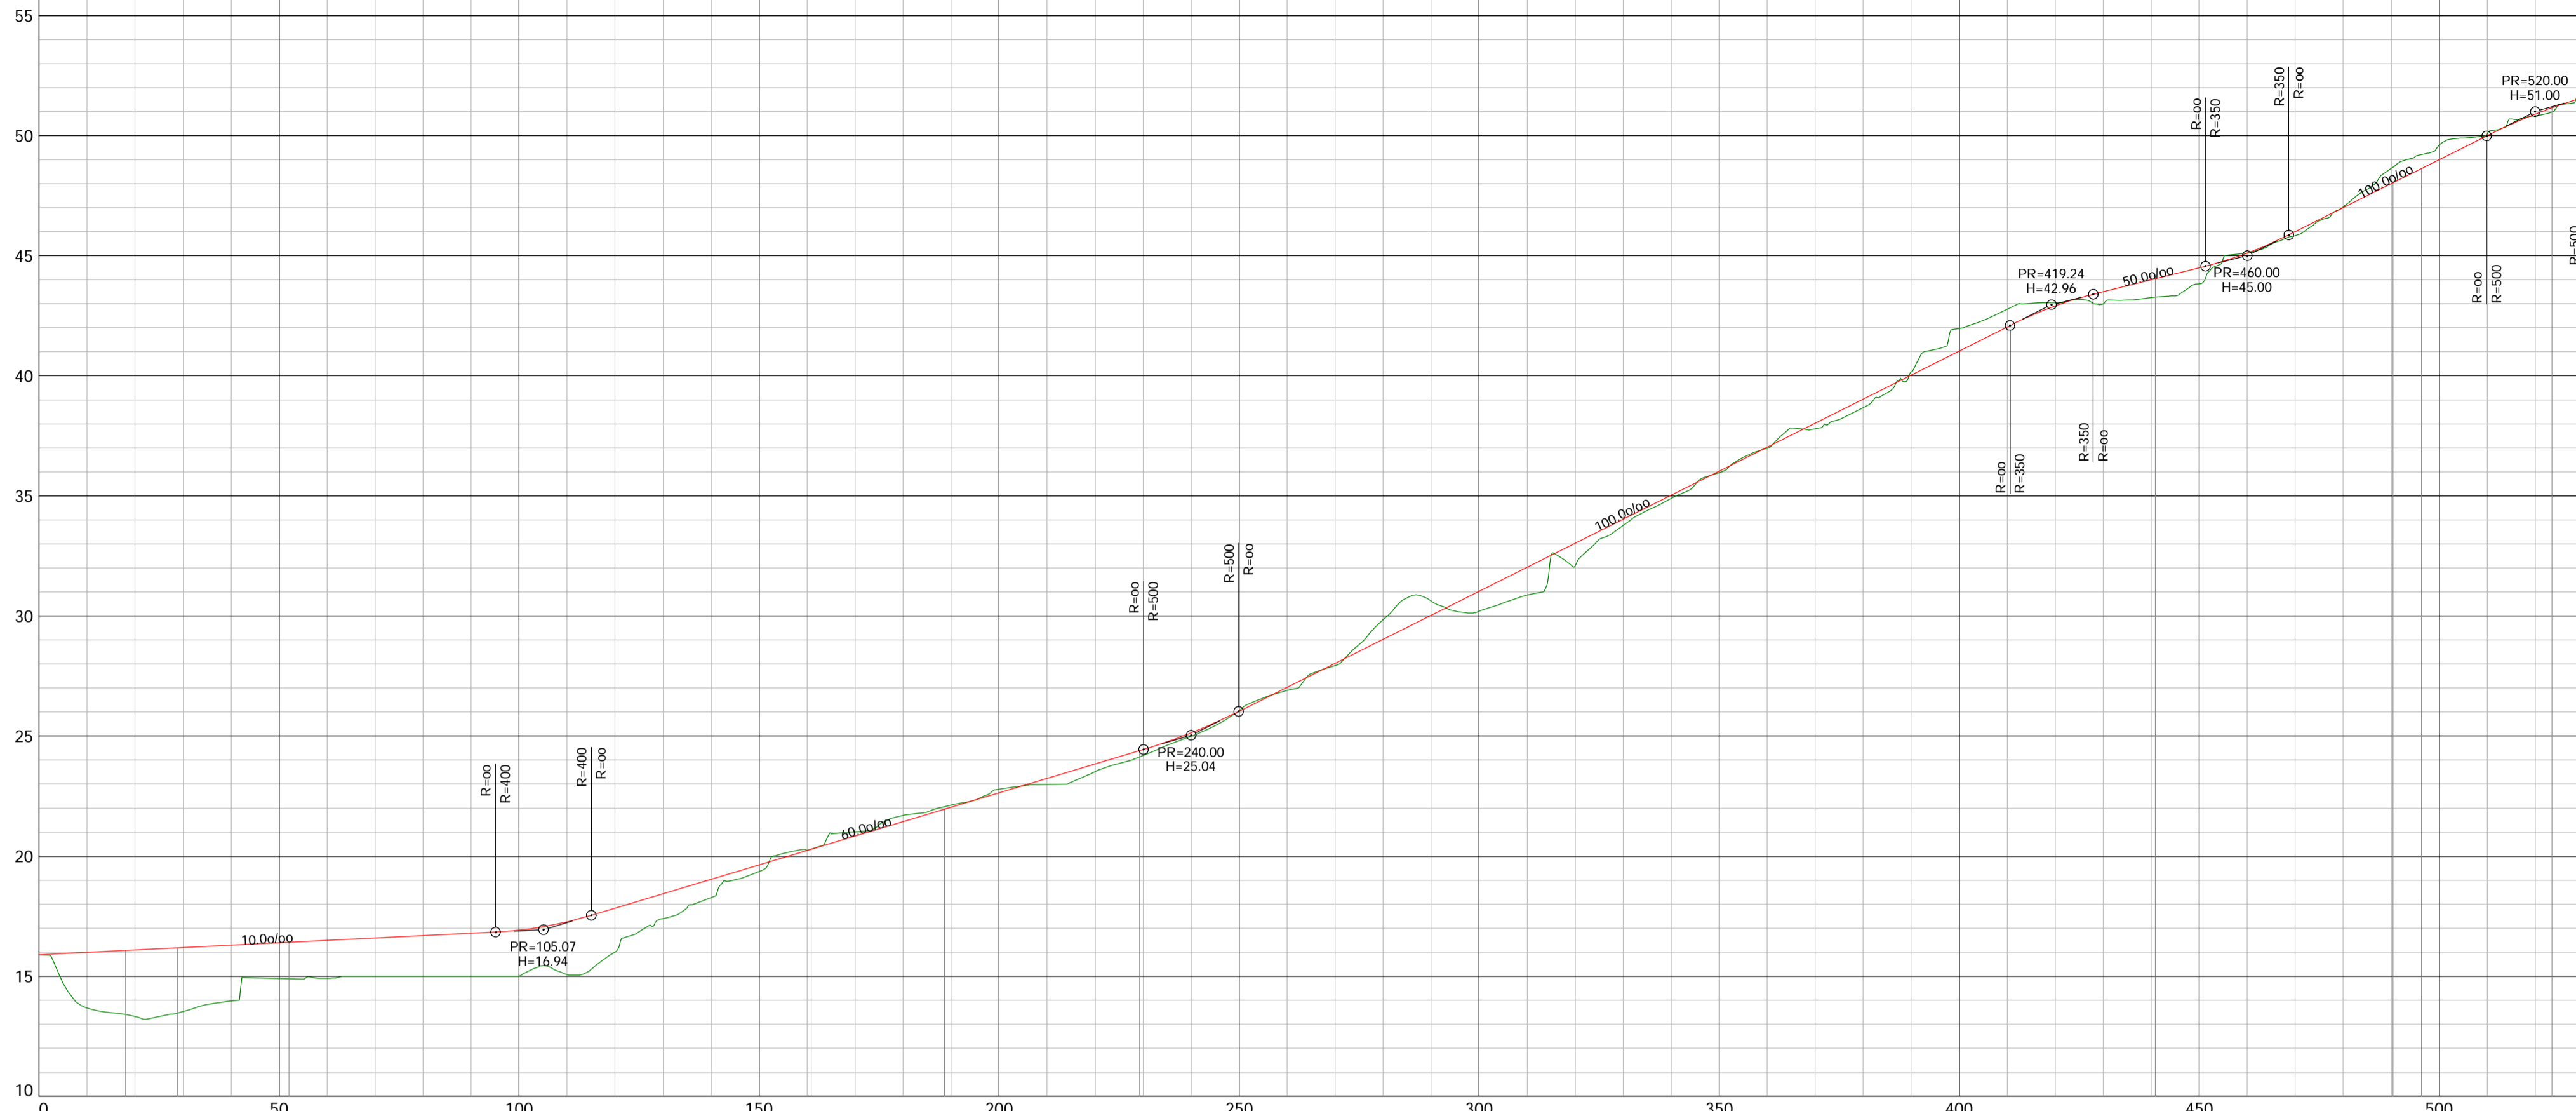

PROFIL NR.	0,00	17,98	28,83	52,06	60,81	88,61	229,23	440,82	490,38	496,33	523,46
HOR. KURV.		R=500	R=500		R=500	R=500		R=1000	R=500		
BREDDUTV.											
TVERRFALL (1%=2mm)											
OVERBYGN.T											

Teikningsnummer	TC201	Revisjon	O-04
Rev. Tekst	O-01 FØRSTE UTGAVE	Rev dato	30.04.2019
	O-02 OPPDATERT PLAN	Kontroll	KK
	O-03 Justert vei		07.01.2020
	O-04 Justert kurvatur		01.03.2021
			27.06.2021

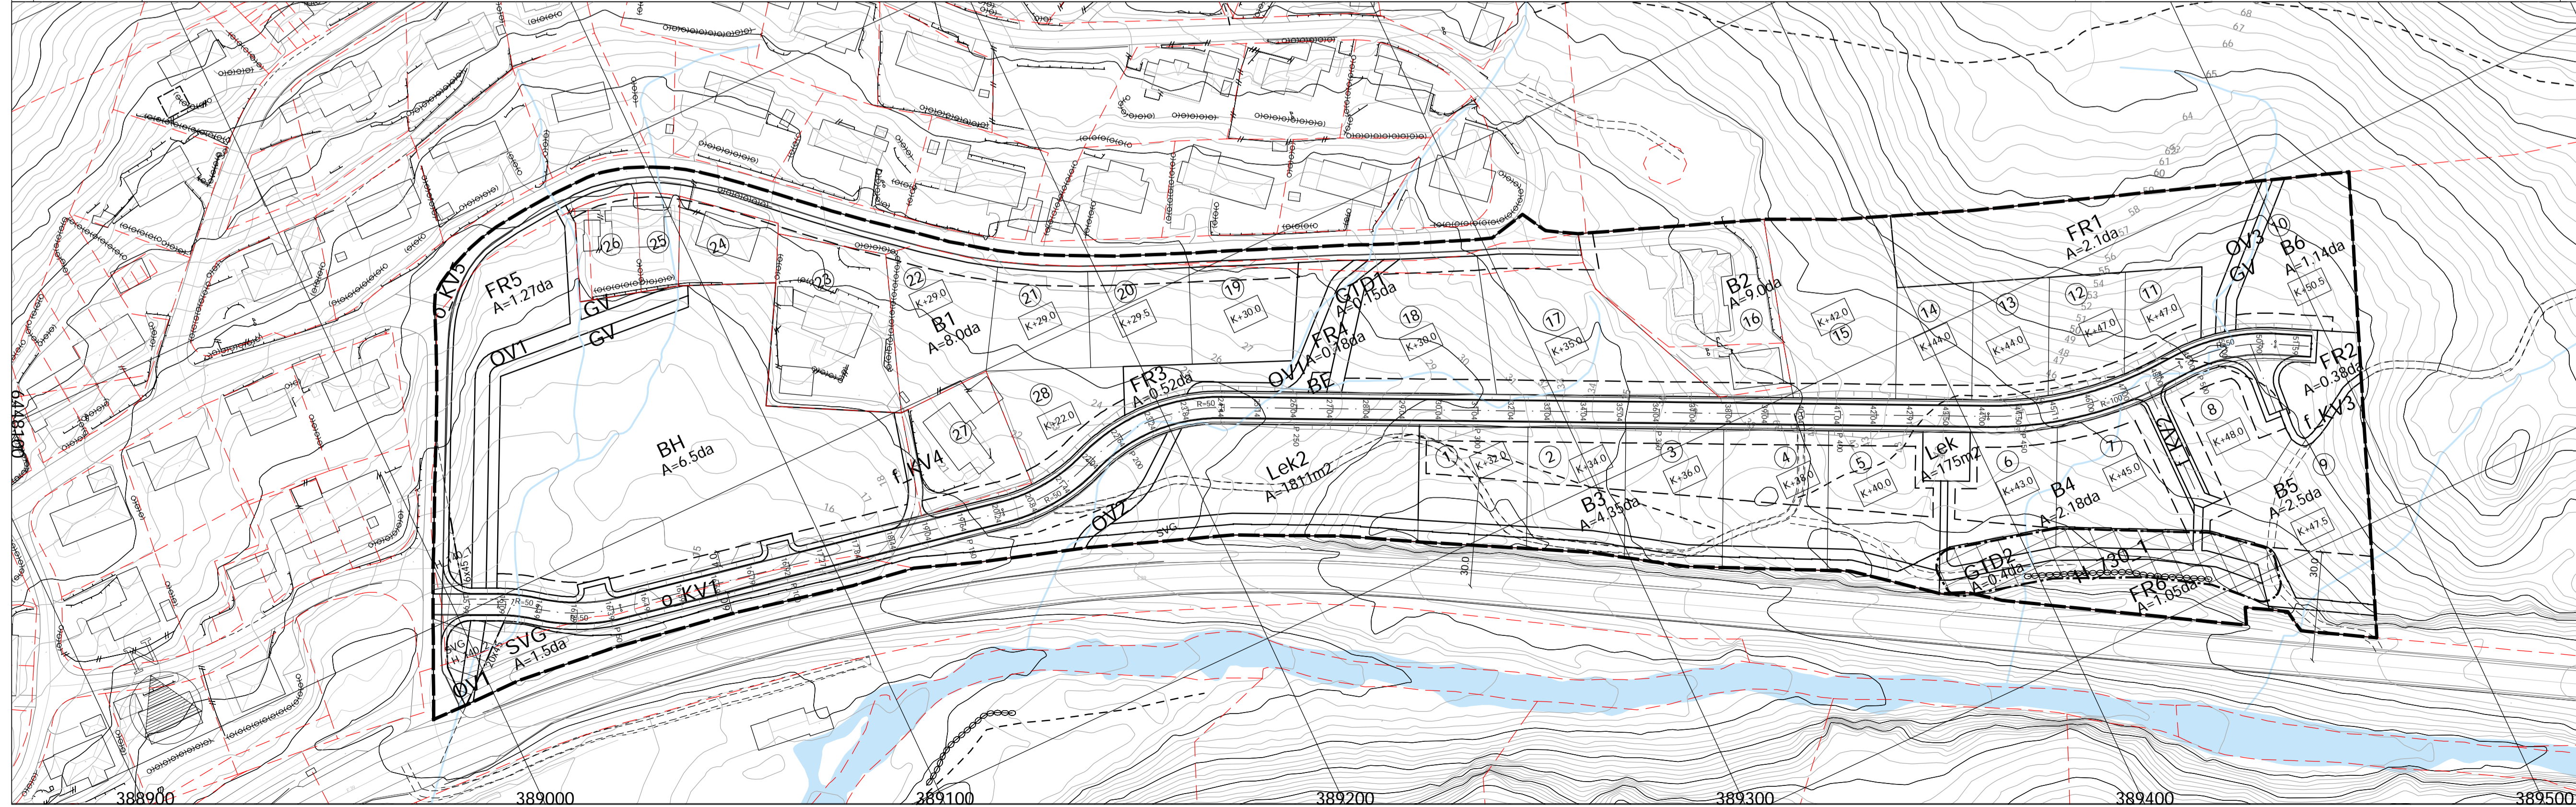

asplan viak

Prosjekt  
Regulering Østre Rom

Oppdragsleder  
Lindland Maskin AS

Plan og profiltegning

Oppdragsleder: KK	Tegn: MG	Målestokk: 1:1000 1:200
Oppdragsnr: 613216-02	Kontroll: KK	Dato: 30.04.2019

Tegning:  
TC201

Fag Type Elg Løper:

Rev:  
O-04