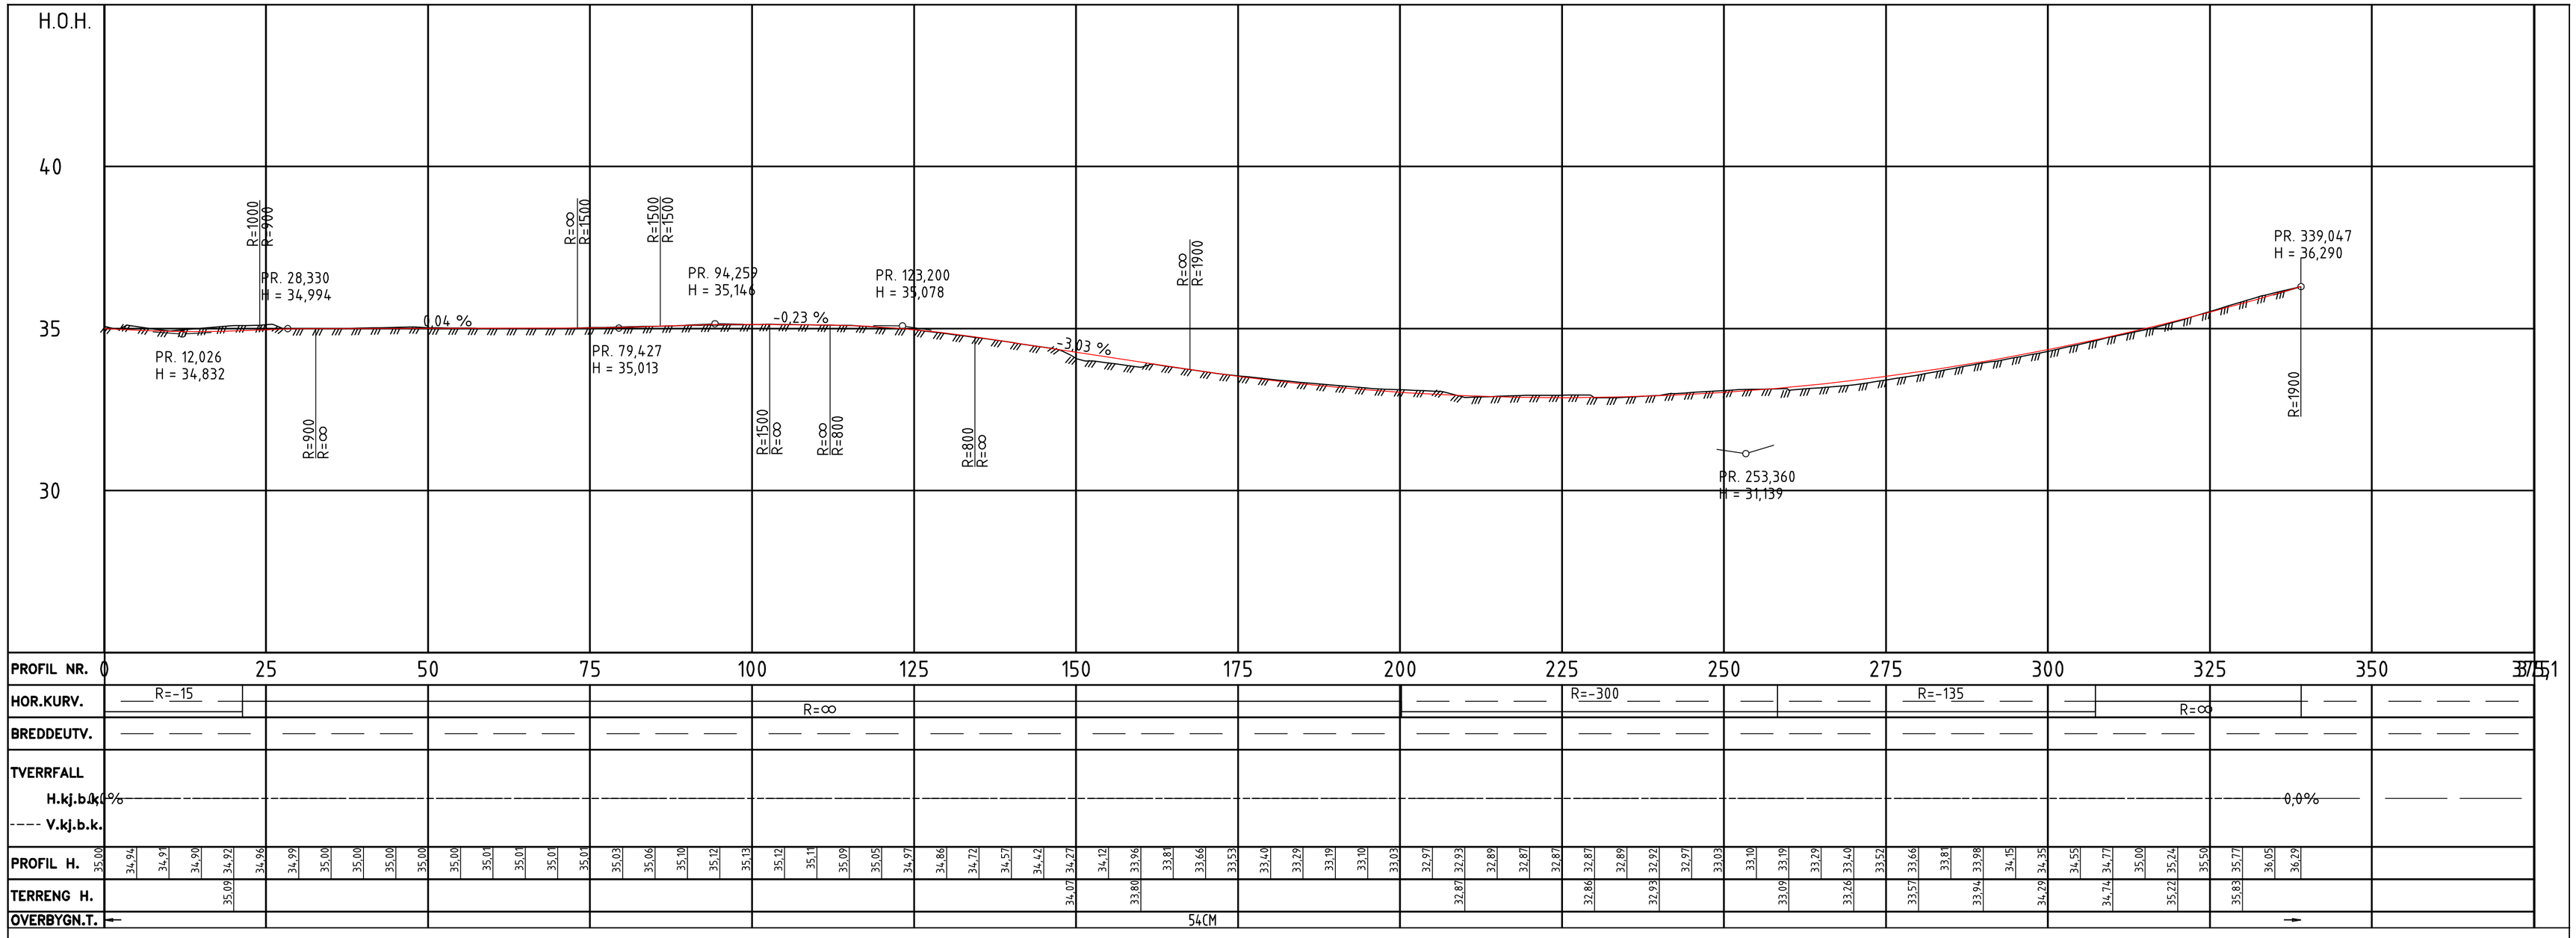

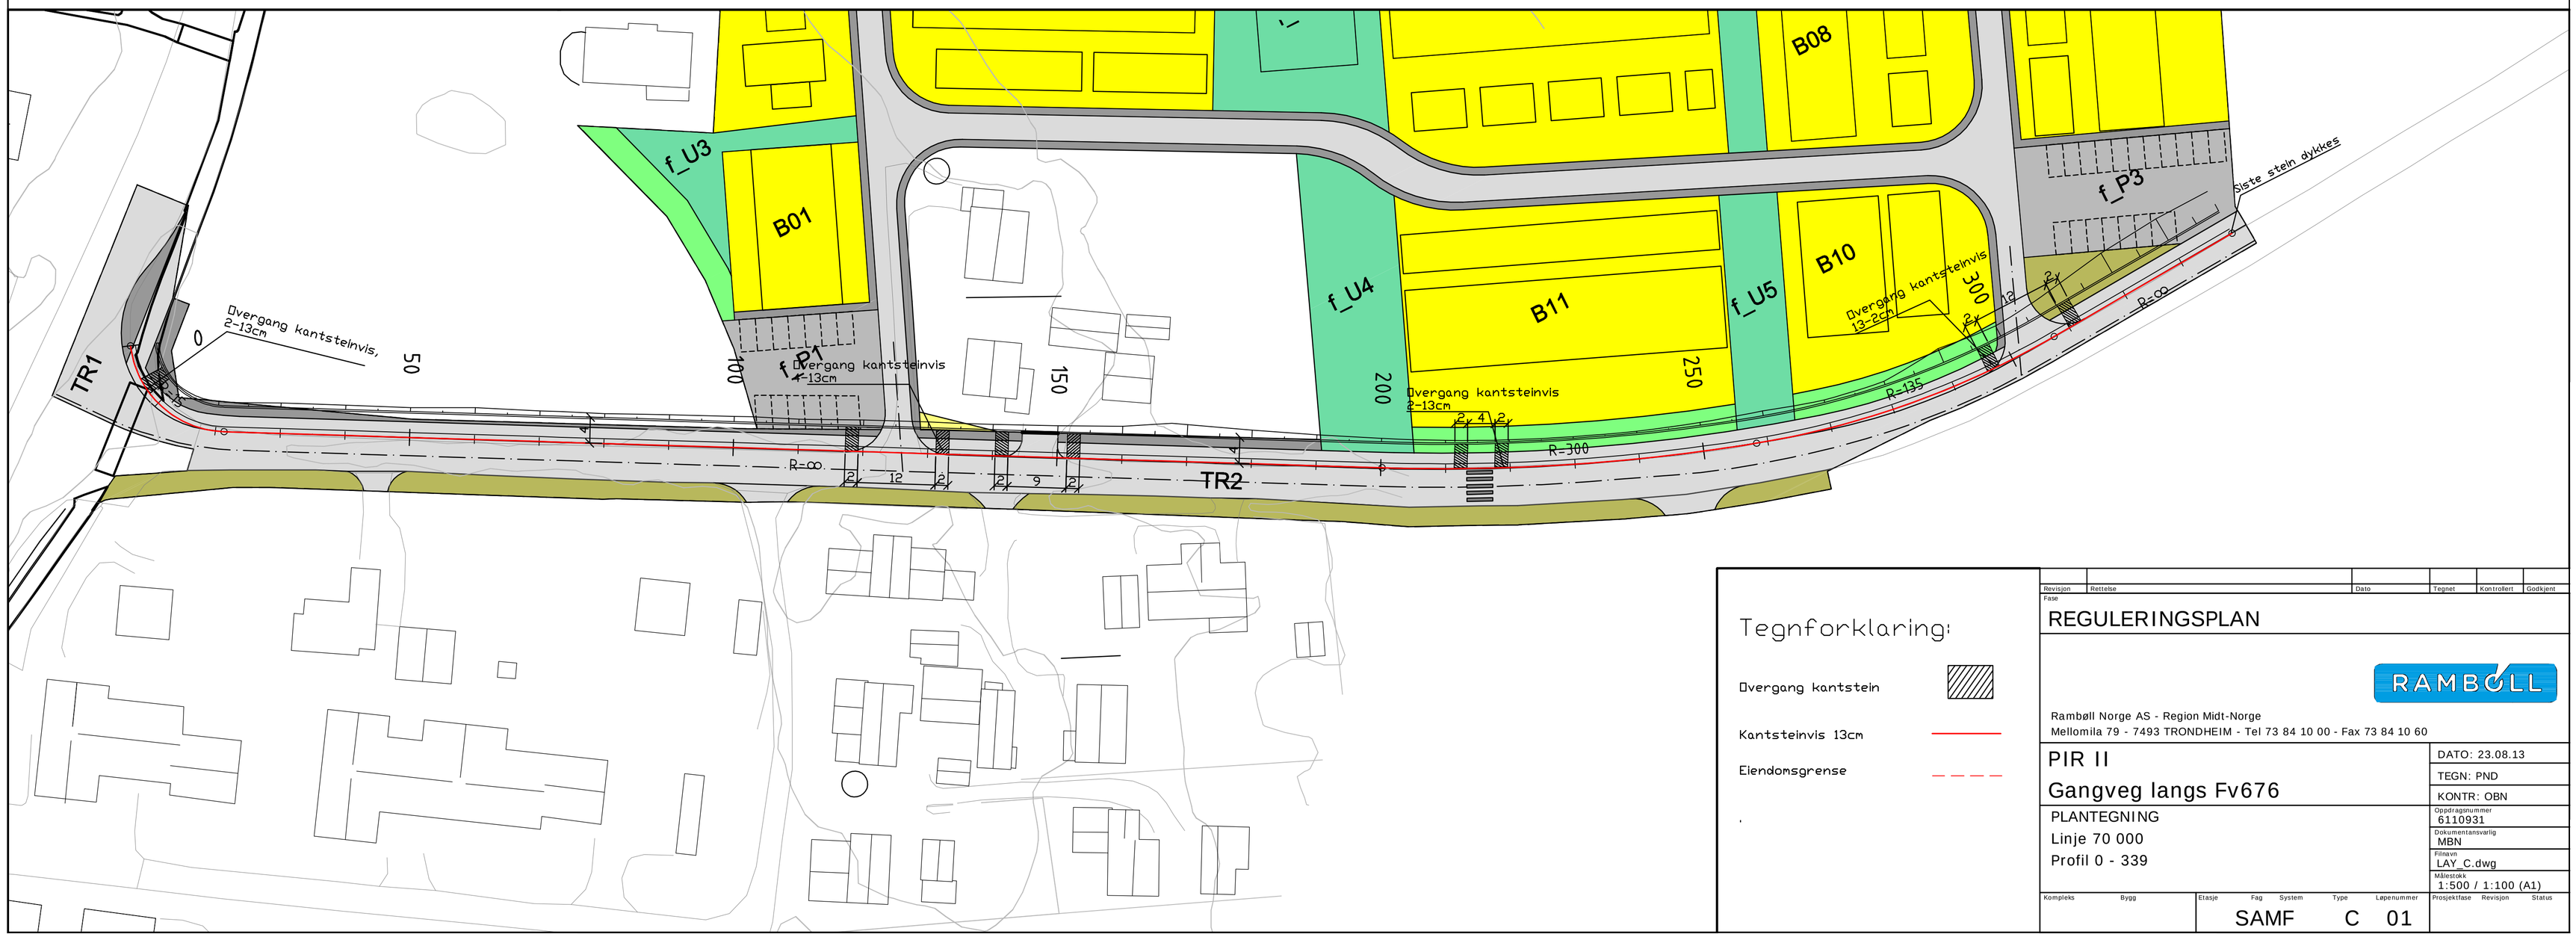

Tegnforklaring:

- Overgang kantstein
- Kantsteinvis 13cm
- Eiendomsgrense

Revisjon	Rettelse	Dato	Tegnet	Kontrollert	Godkjent

Fase

REGULERINGSPLAN

Rambøll Norge AS - Region Midt-Norge
Mellomila 79 - 7493 TRONDHEIM - Tel 73 84 10 00 - Fax 73 84 10 60

PIR II

Gangveg langs Fv676

PLANTEGNING
Linje 70 000
Profil 0 - 339

DATO: 23.08.13
TEGN: PND
KONTR: OBN

Oppdragsnummer: 6110931
Dokumentansvarlig: MBN
Filnavn: LAY_C.dwg
Målestokk: 1:500 / 1:100 (A1)

Kompleks	Bygg	Etasje	Fag	System	Type	Løpenummer	Prosjektfase	Revisjon	Status
			SAMF		C	01			