
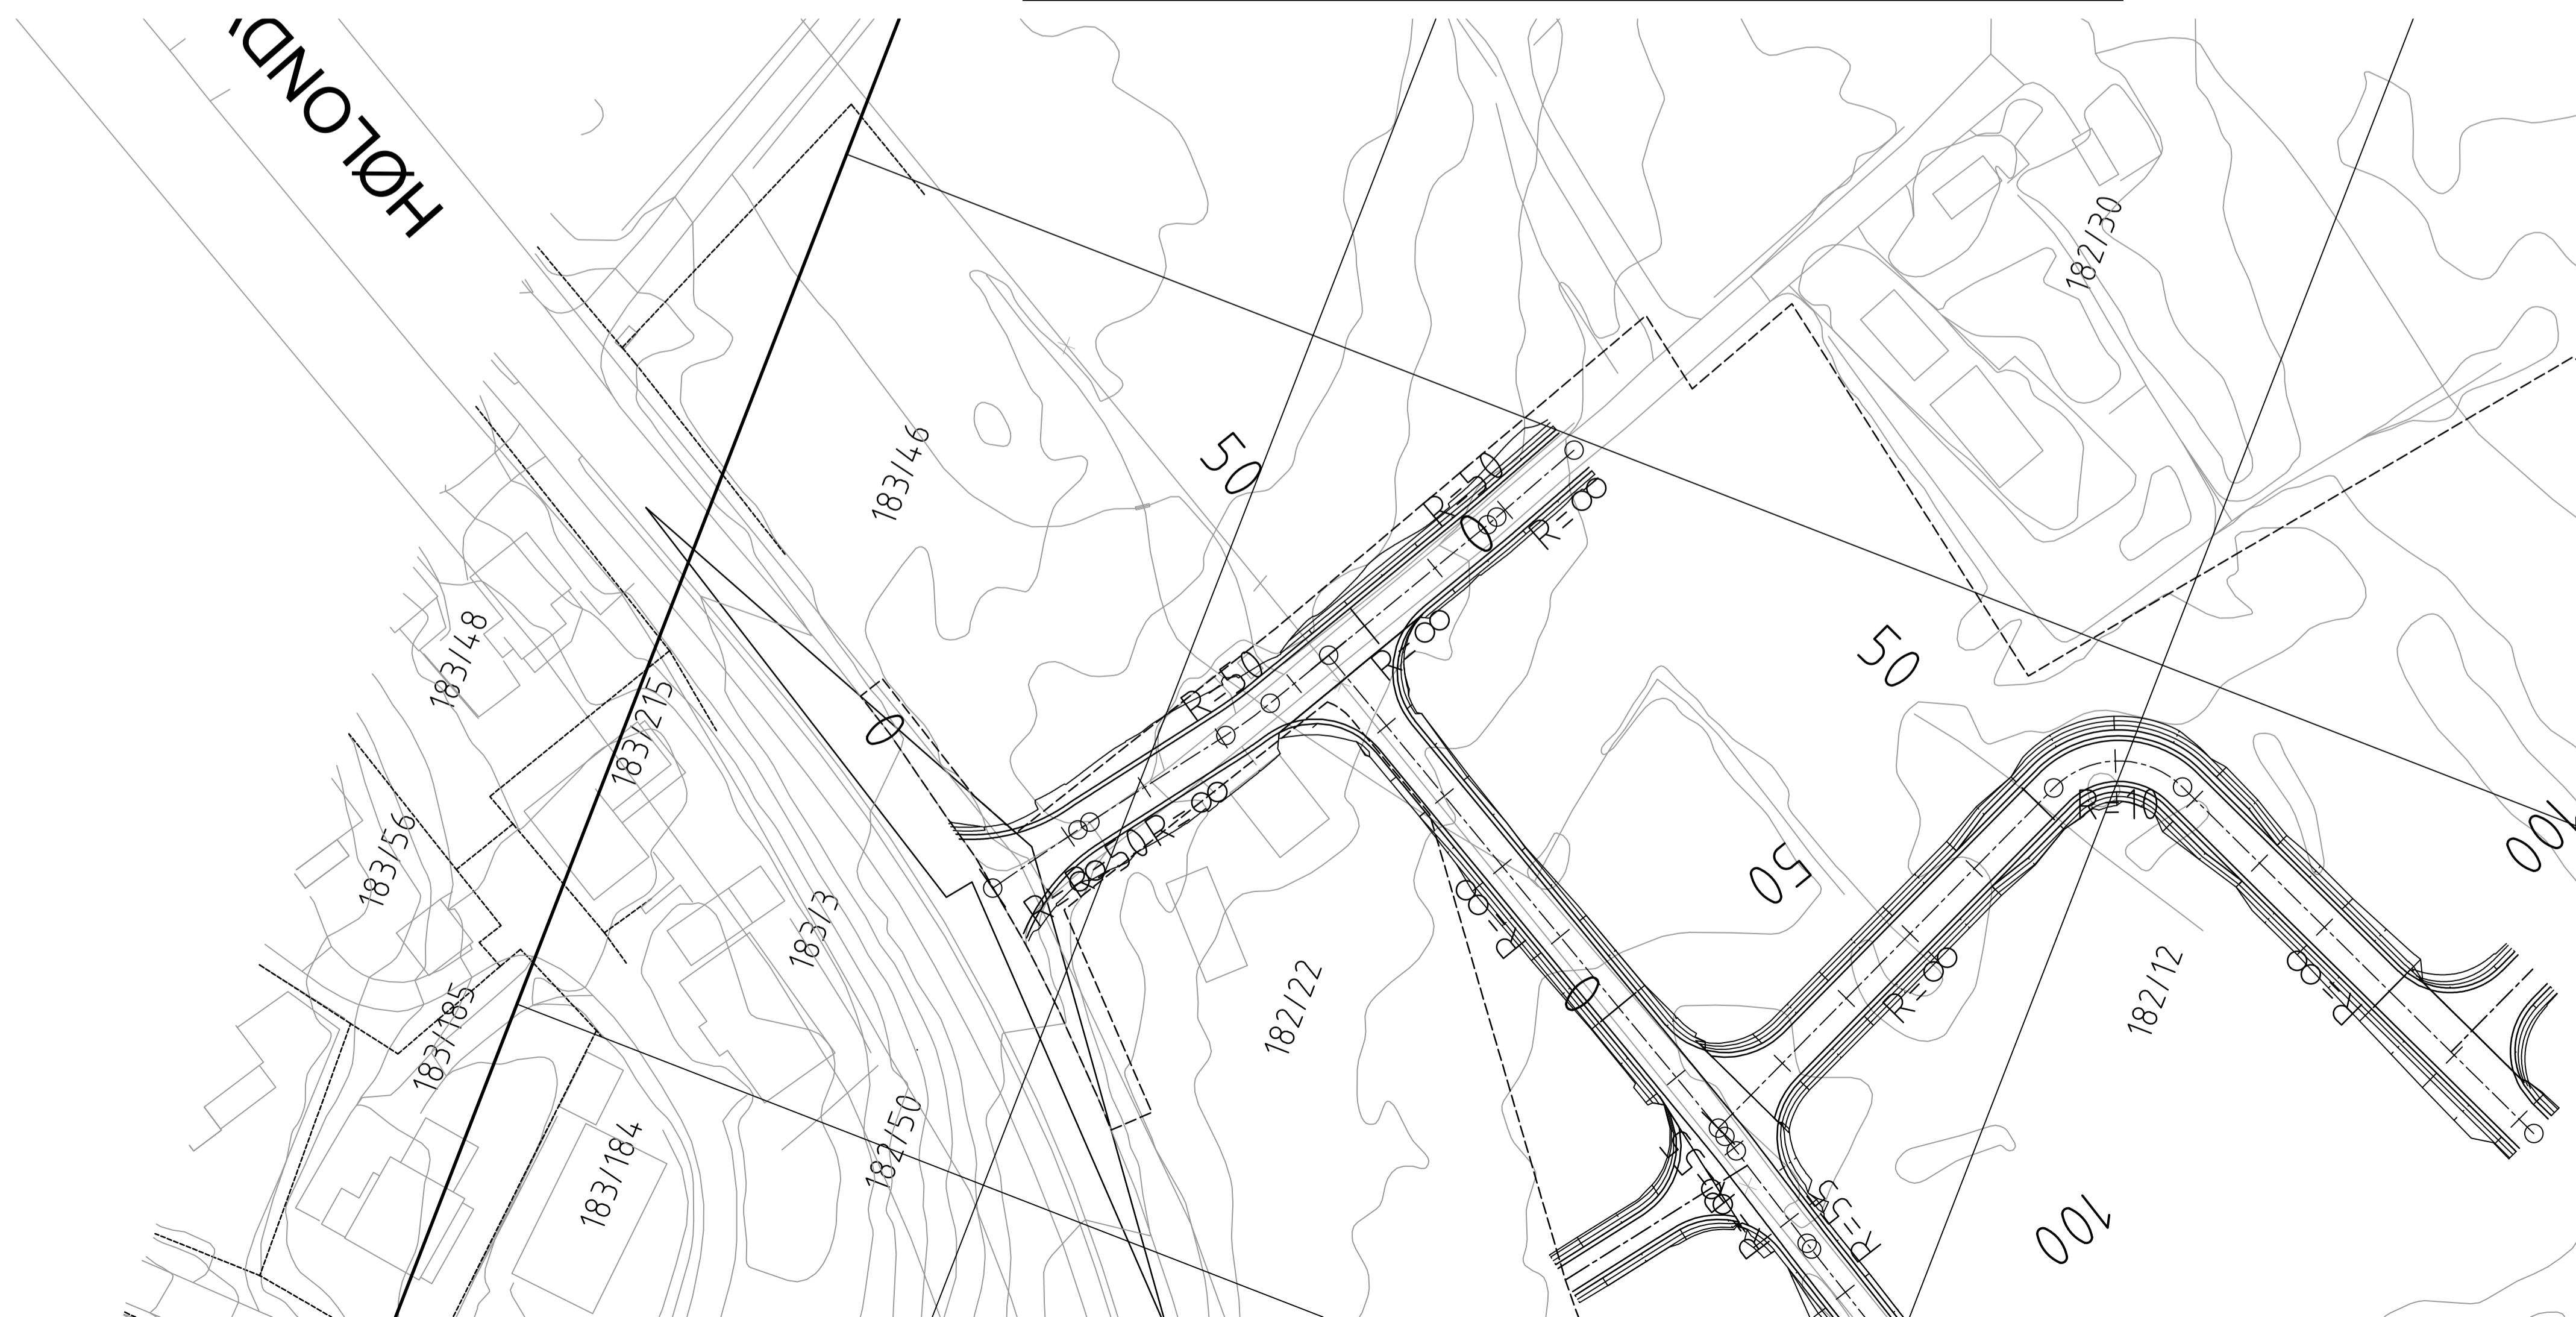


| Revisjon | Betitle | Dato | Tegner | Kontrollert | Godkjent |
|---|---------|--------|--------|-------------|---|
| <p>Reguleringsplan</p> <p style="text-align: right;">RAMBOLL</p> <p>Ramboll Norge AS - Region Midt-Norge Mellomila 79 - 7493 TRONDHEIM - Tel 73 84 10 00 - Fax 73 84 10 60</p> | | | | | |
| <p>Korsvegen</p> <p>Skisse</p> <p>Oversiktstegning</p> <p>FORELØPIG</p> | | | | | <p>20.05.2015</p> <p>TEGN: BJSU</p> <p>KONTR: -</p> <p>Oppdragsnummer: 1330005903</p> <p>Dokumentansvarlig</p> <p>Filnavn</p> <p>Målestokk (A1) 1:500</p> |
| Kompleks | Bygg | Etasje | Fag | System | Type |
| B 01 | | | | | <p>Løpnummer</p> <p>Prosjektfase</p> <p>Revisjon</p> <p>Status</p> |

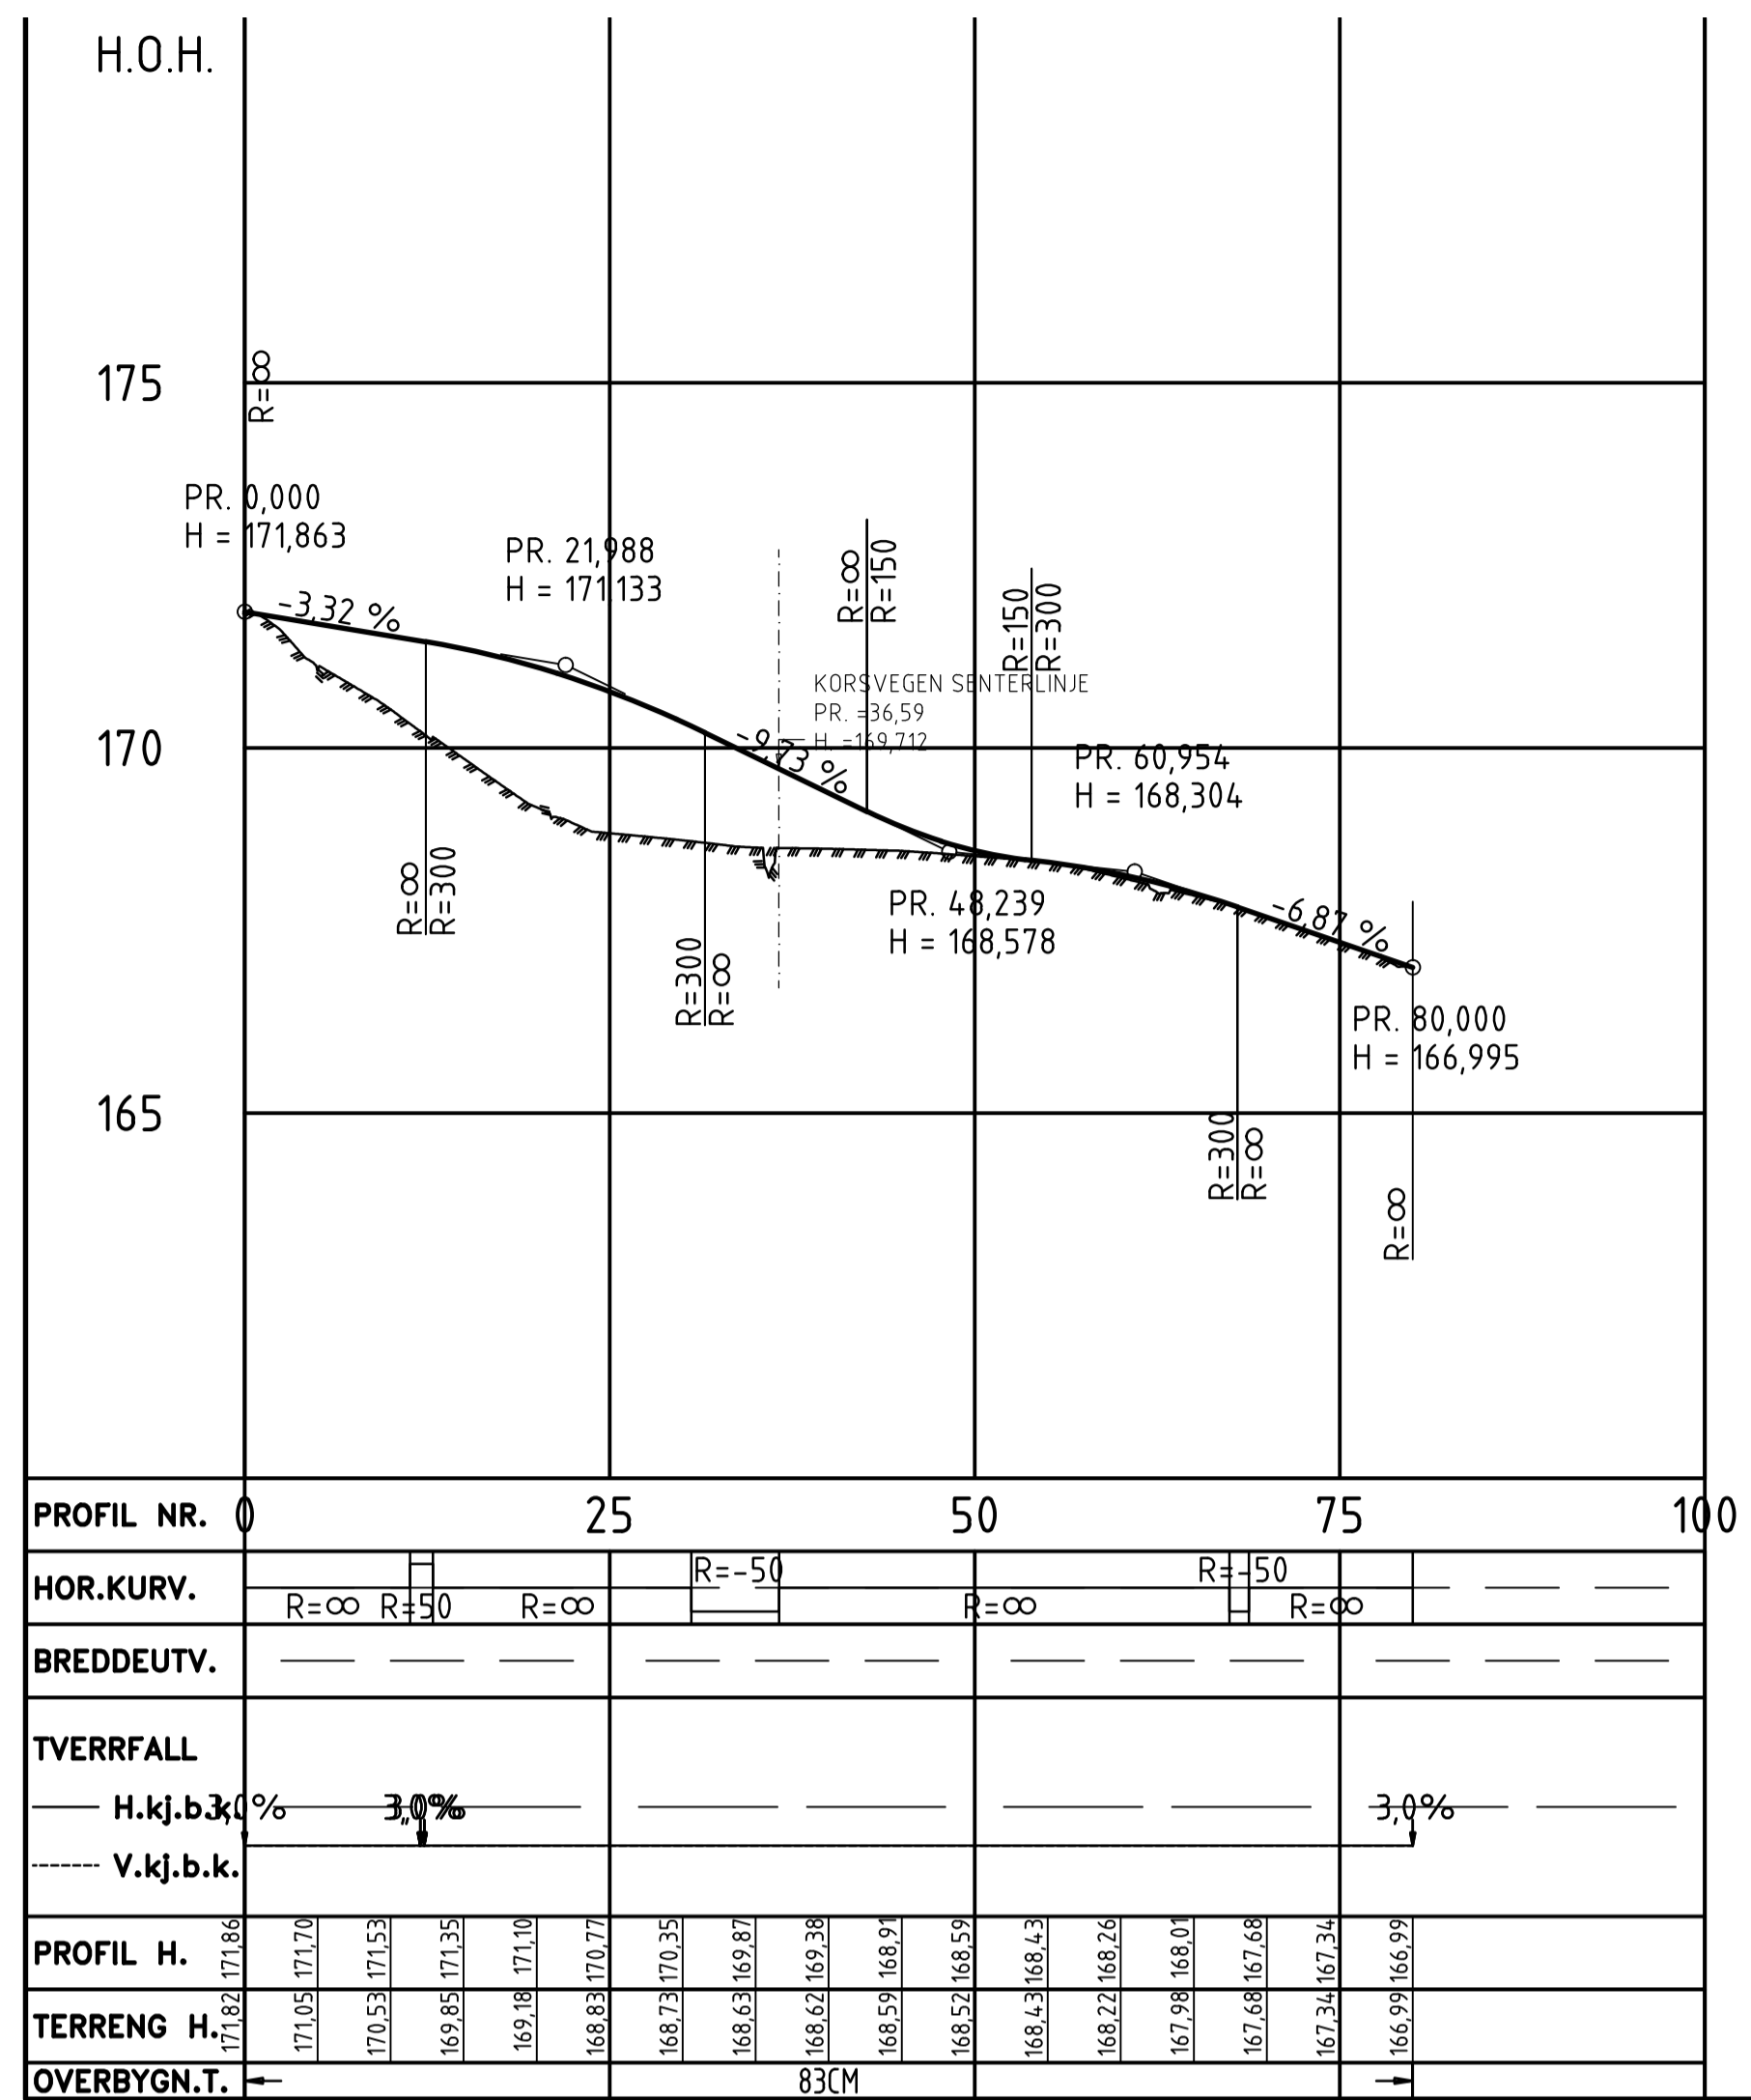

| | | | | | |
|---|--------------------------|----------|--------|-----------------------------|----------|
| B | Endret vertikal kurvatur | 19.05.15 | BJSU | | |
| Revisjon | Beskrivelse | Dato | Tegner | Kontrollert | Godkjent |
| Anbudstegning | | | | | |
| RAMBOLL | | | | | |
| Ramboll Norge AS - Region Midt-Norge Mellomila 79 - 7493 TRONDHEIM - Tel 73 84 10 00 - Fax 73 84 10 60 | | | | | |
| KORSVEGEN | | | | 18.02.2015 | |
| Skisse | | | | TEGN: BJSU | |
| Vegmodell 10 000 | | | | KONTR: BJSU | |
| | | | | Oppdragsnummer: 1330005903 | |
| | | | | Dokumentansvarlig: BJSU | |
| | | | | Filnavn: | |
| | | | | Målestokk (A1): 1:500/1:100 | |
| Kompleks | Bygg | Etasje | Fag | System | Type |
| | | | | | |
| | | | | Løpnummer | Status |
| | | | | C 01 | A |