

TEGNFORKLARING

		Vanntledning (K og P)
		Spillvannsledning (K og P)
		Overvannsledning (K og P)
		AF-ledning (K)
		Kum (V, SP, OV, AF, Brann)
		Sandfangskum / sluk
		Åpen grøft


HENVISNINGER

- Utomhusplan og situasjonsplan
- Veg tegninger

MERKNADER

- Koordinatsystem: Euref 89
- Høydefref: NN2000

Rev.	Rev. gjelder	Tegnet	Kontrollert	Godkjent	Dato
Oppdragsgiver	SKIFER EIENDOM AS	Tegnet	IM	Kontrollert	IM
Oppdrag	LER boligfelt	Godkjent	FFF	Dato	11.06.2018
Tegningsstiftet	Generell plantegning VA	Målestokk	A1 - 1500	Enhet	m
VEDLEGG TIL REGULERINGSPLAN		Oppdrag nr.	16023	Tegning nr.	GH100
		Besøksadresse: Lev Eriksson Senter, 7010 Trondheim		Postadresse: Postboks 1264, 7492 Trondheim	
		Tlf.: +47 24 10 10 10			

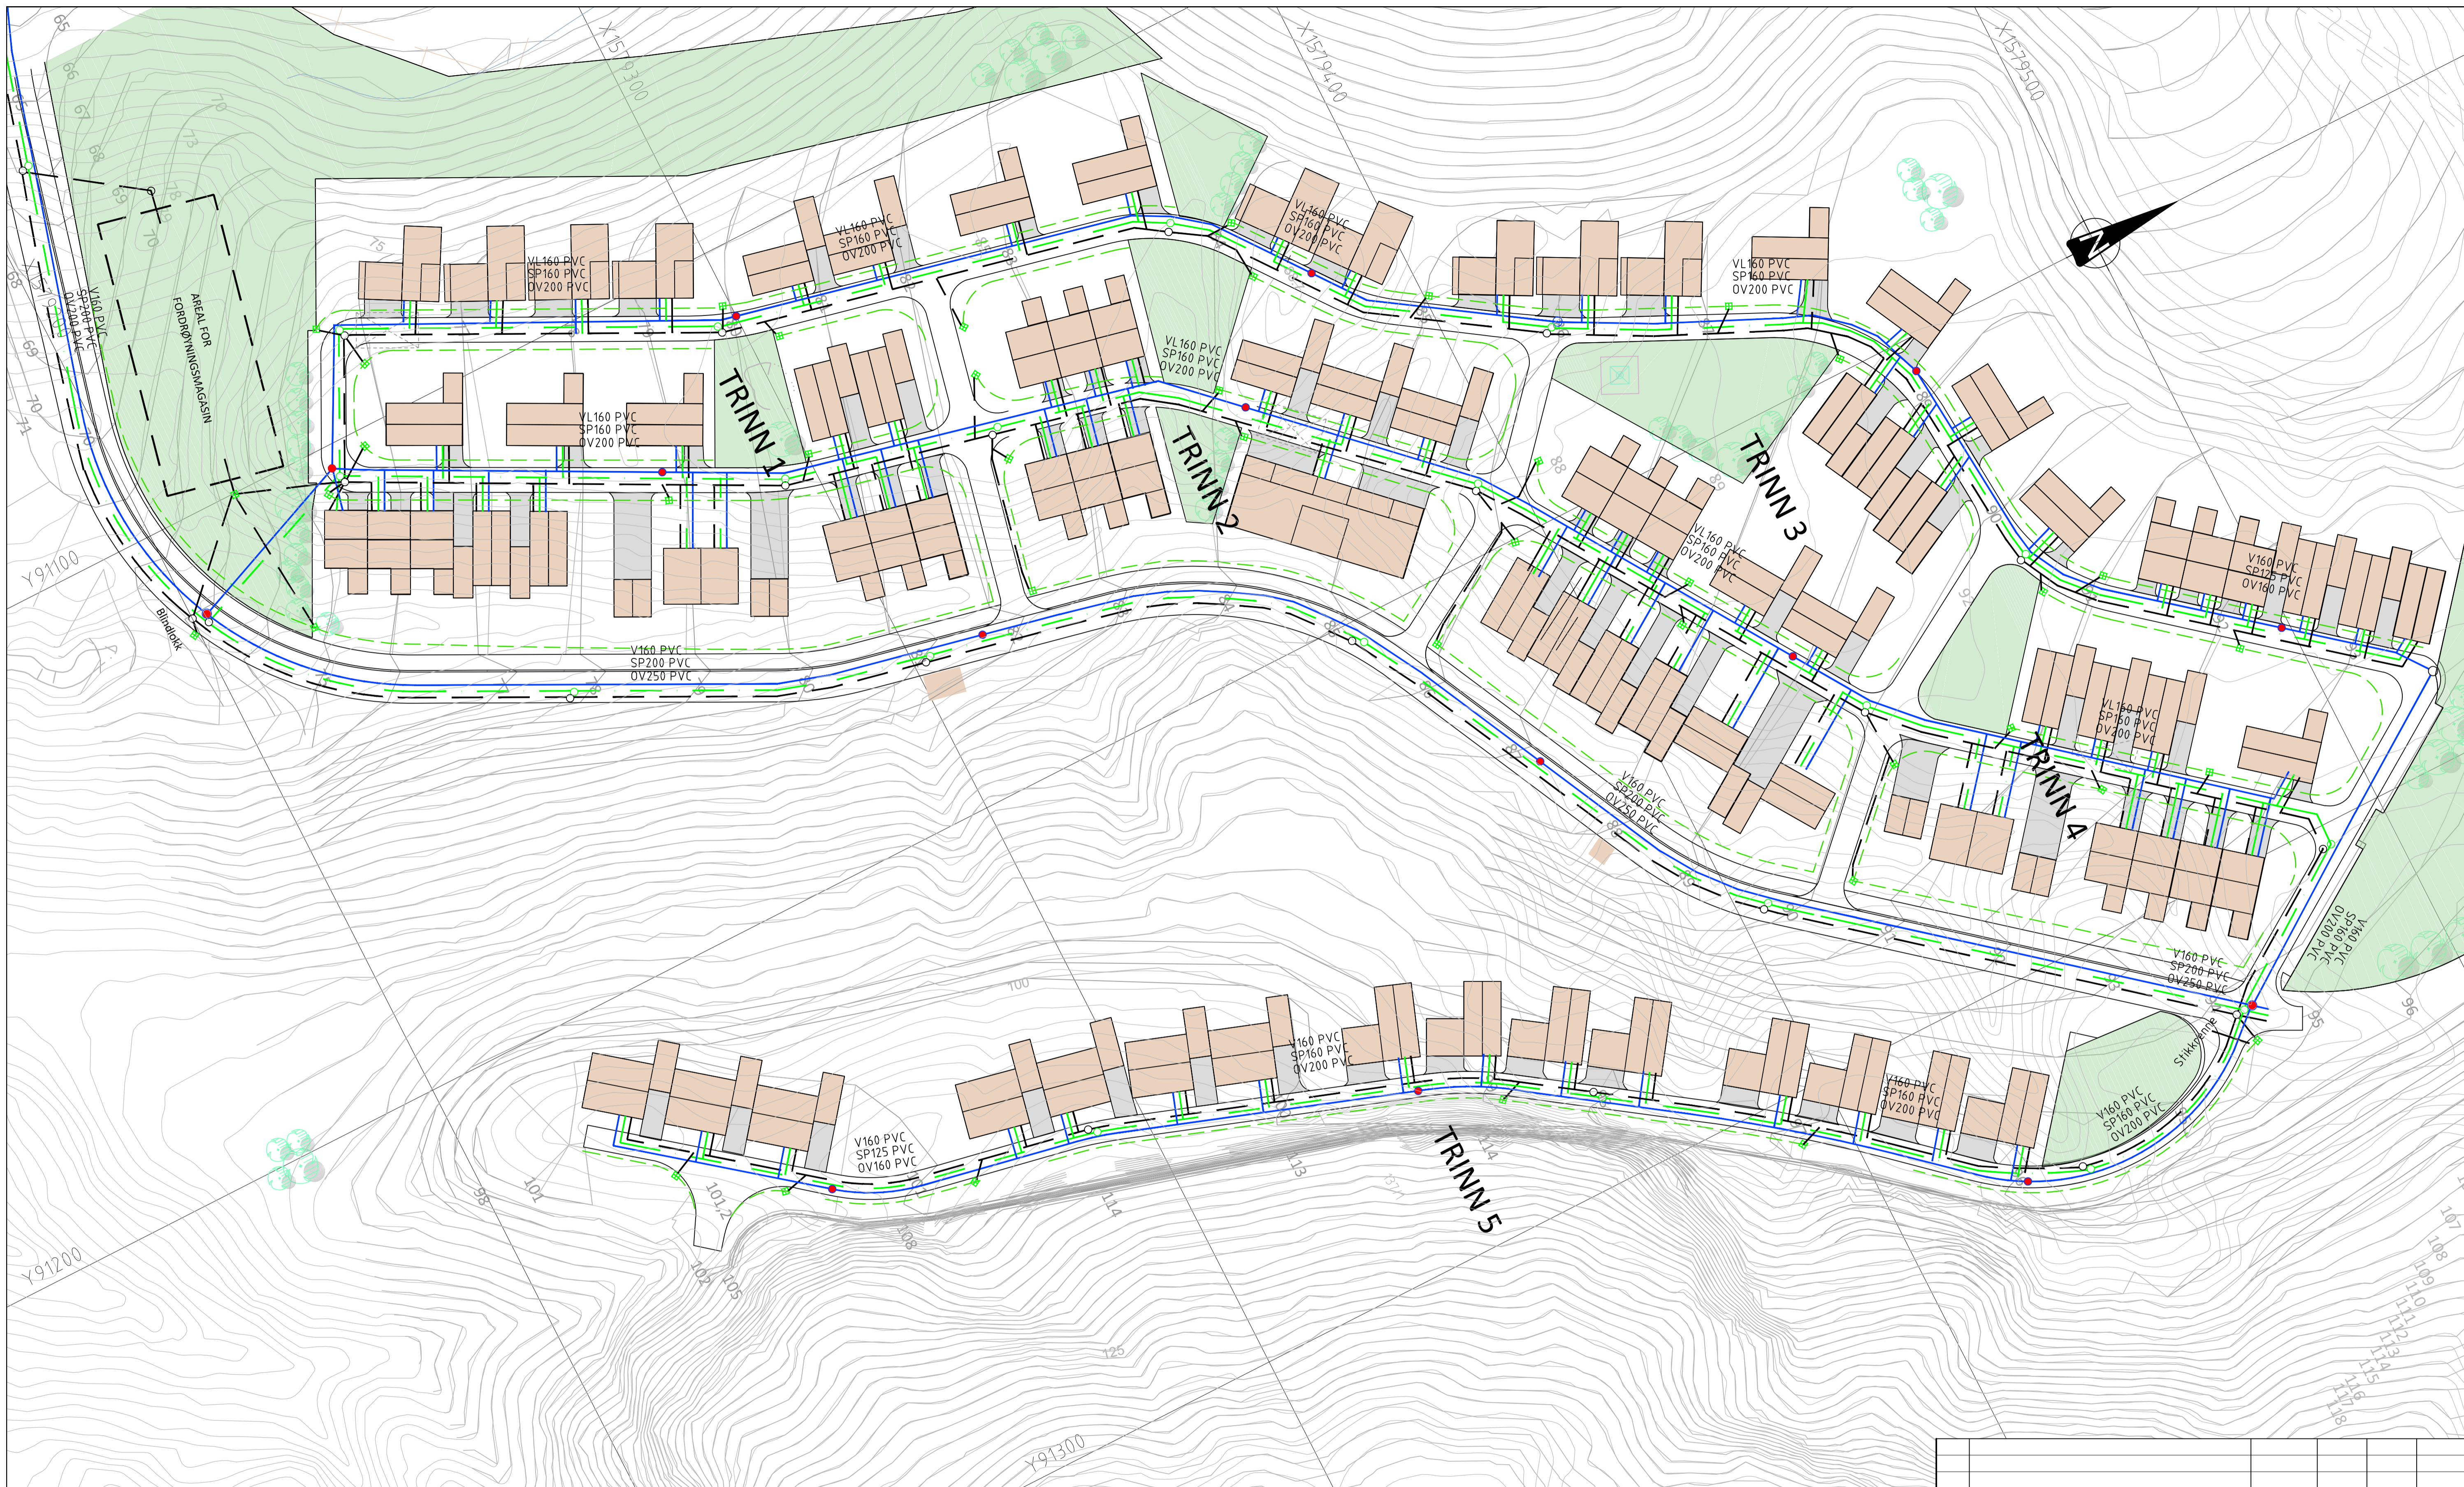

TEGNFORKLARING

EKSISTERENDE	PLANLAGT	
		Vannledning (K og P)
		Spillvannledning (K og P)
		Overvannledning (K og P)
		AF-ledning (K)
		Kum (V, SP, OV, AF, Brann)
		Sandfangskum / stuk
		Åpen grøft


HENVISNINGER

- Utomhusplan og situasjonsplan
- Veg tegninger

MERKNADER

- Koordinatsystem: Euref 89
- Høyderef: NN2000

Rev.	Rev. gjelder	Tegnet	Kontrollert	Godkjent	Dato
		Oppdragsgiver	Tegnet	IM	
		SKIFER EIENDOM AS	Kontrollert	IM	
		Oppdrag	Godkjent	FFF	
		LER boligfelt	Dato		11.06.2018
		Tegningsstiftet	Målestokk	A1 - 1500	Enhet m
		Generell plantegning VA	Oppdrag nr.	16023	
		VEDLEGG TIL REGULERINGSPLAN	Tegning nr.	GH101	Rev. -

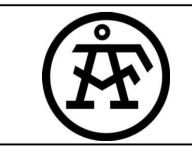

Besøksadresse: Lev Eriksson Senter, 7010 Trondheim
 Postadresse: Postboks 1264, 7492 Trondheim
 TLF.: +47 24 10 10 10