
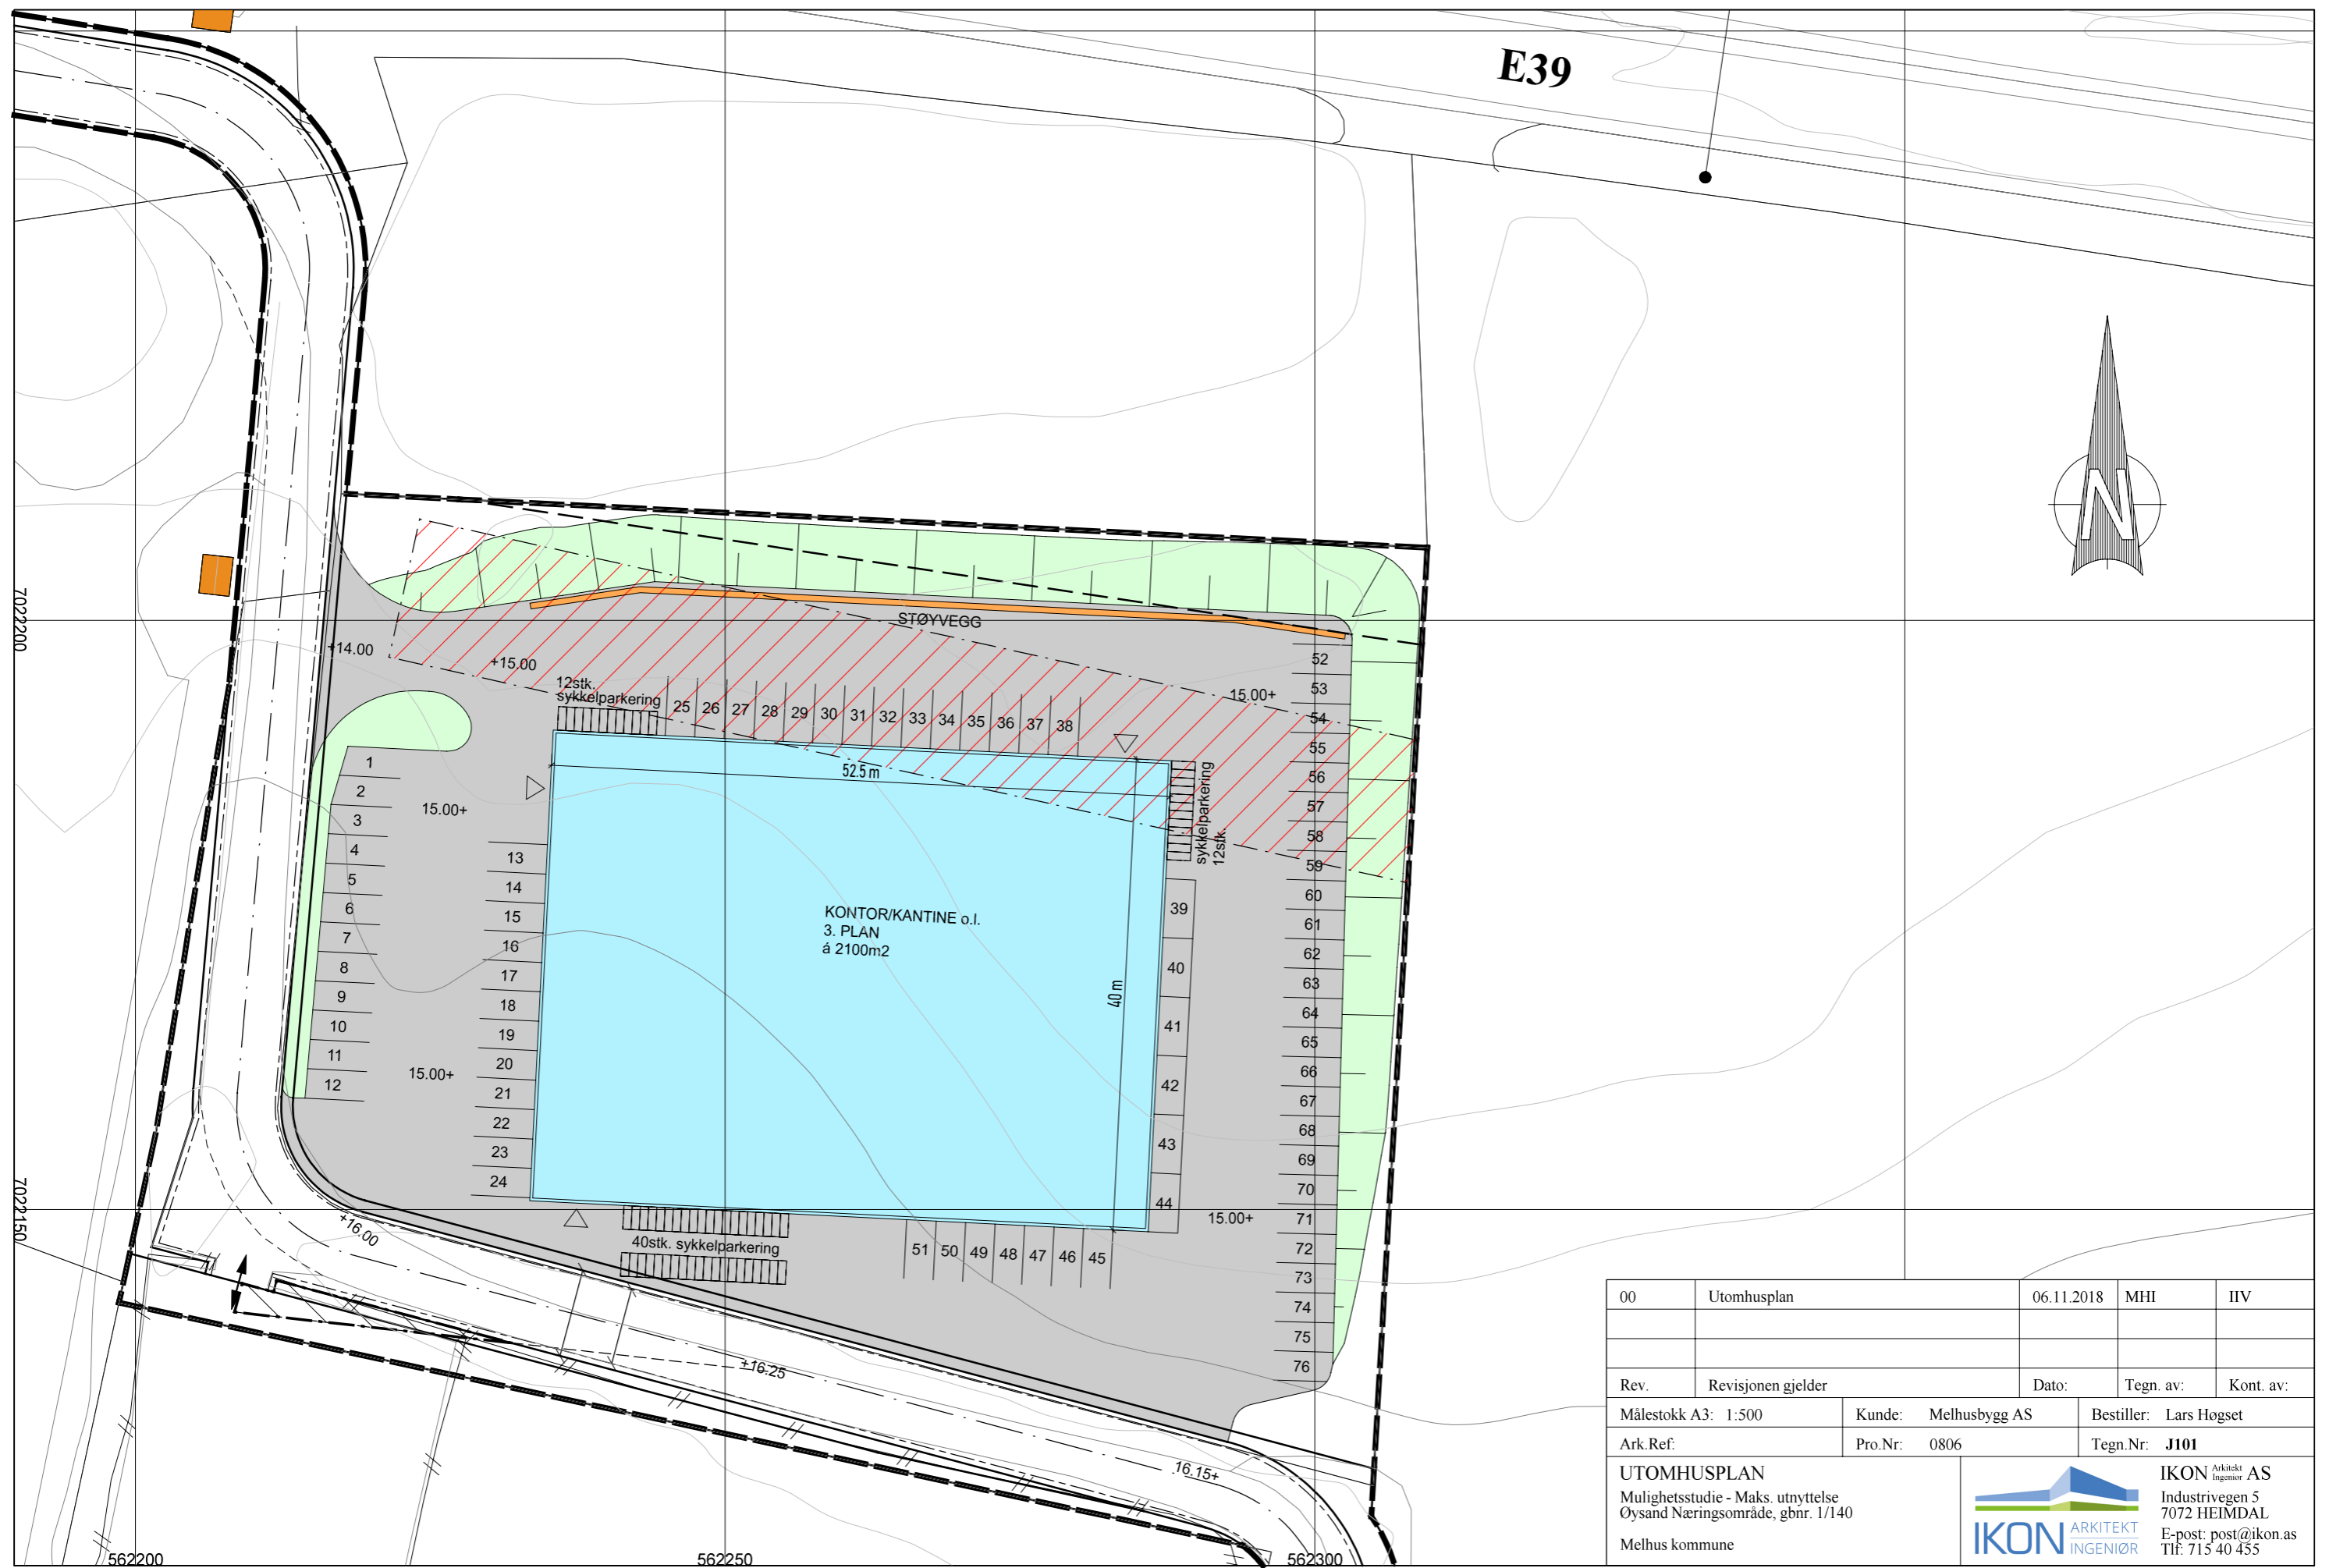



E39

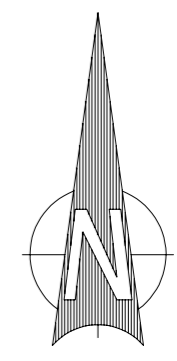

00	Utomhusplan	06.11.2018	MHI	IIV
Rev.	Revisjonen gjelder	Dato:	Tegn. av:	Kont. av:
Målestokk A3: 1:500	Kunde: Melhusbygg AS	Bestiller: Lars Hogset		
Ark.Ref:	Pro.Nr: 0806	Tegn.Nr: J101		
<b>UTOMHUSPLAN</b> Mulighetsstudie - Maks. utnyttelse Oysand Næringsområde, gbnr. 1/140 Melhus kommune		 <b>IKON</b> Arkitekt AS Industrivegen 5 7072 HEIMDAL E-post: post@ikon.as Tlf: 715 40 455		