
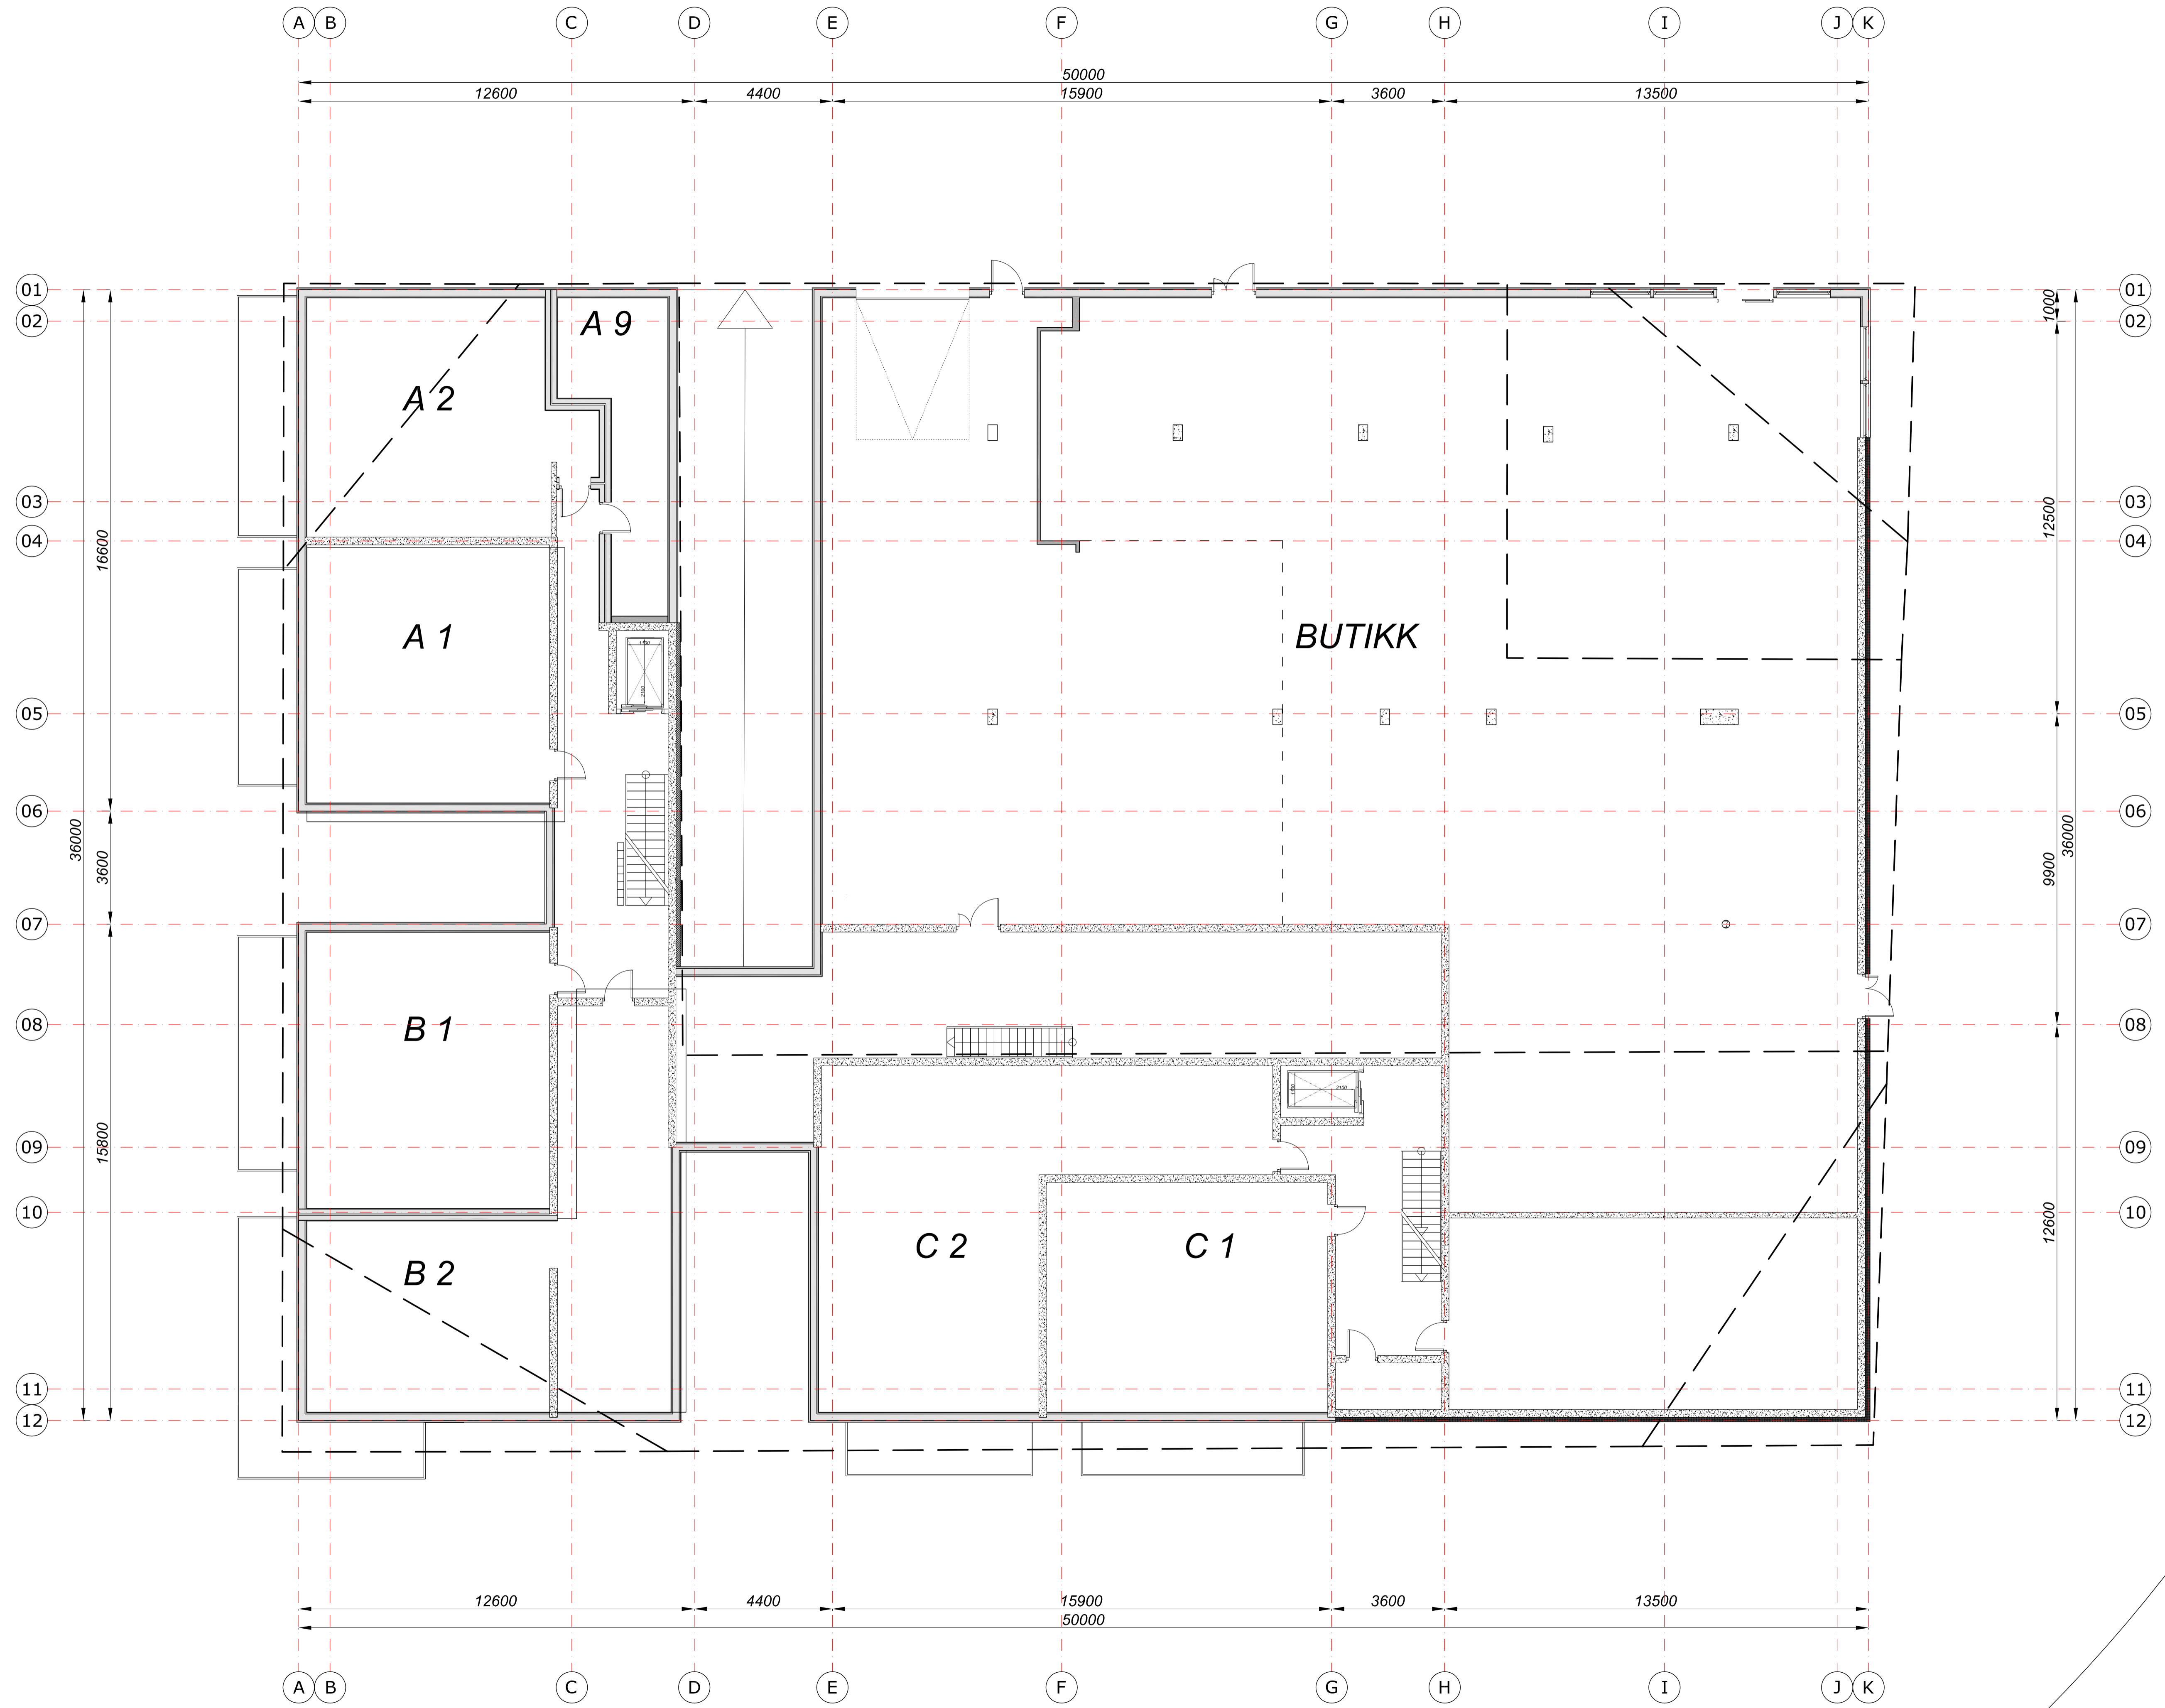


REV INDEKS	FAG	TEGN NR	TELTAKSHAVER
	A	110	I.K. Lykke Eiendom AS

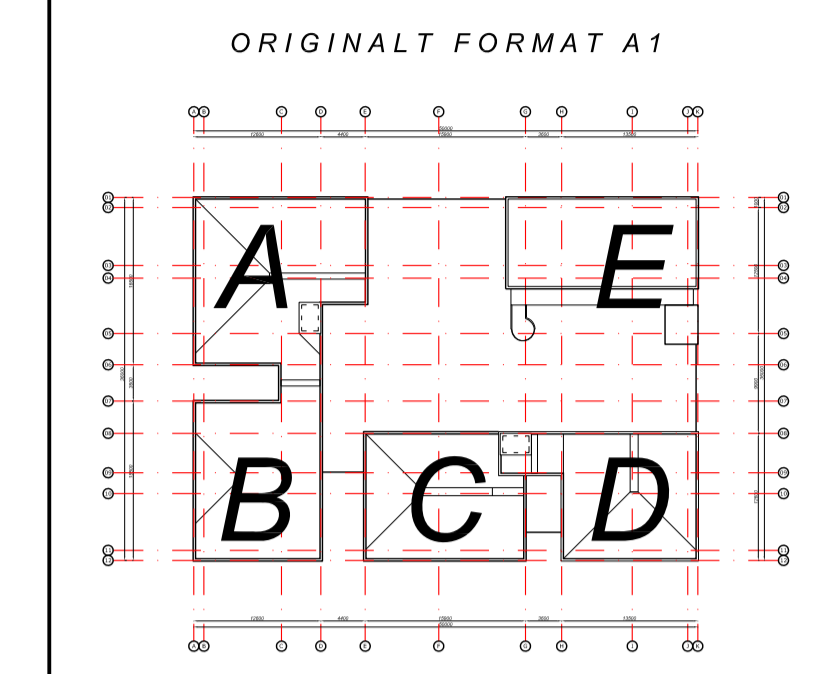

FORELØPIG TEGNING

TELTAKSHAVER  
 I.K. Lykke EIENDOM



TOTALENTREPRENØR  
 TREBETONG ENTREPRENØR

ARKITEKT  
 S&S Arkitektur & Design AS

DATE	2024-09-24	MÅL	1:100	TEGNINGEN GJELDER	I.K. Lykke Eiendom AS
SIGN	HHa	KONTR			Gimsetoppen
UNDERLAG	SAK				Planløsning 1 etasje
					BYGGEMELDING
REV INDEKS	FAG	TEGN NR	GJØRTE NR	KOMPANE	
	A	110	36 / 147	MELHUS	

REV INDEKS	FAG	TEGN NR	TELTAKSHAVER
A	A	120	I.K. Lykke Eiendom AS

ORIGINALT FORMAT A1

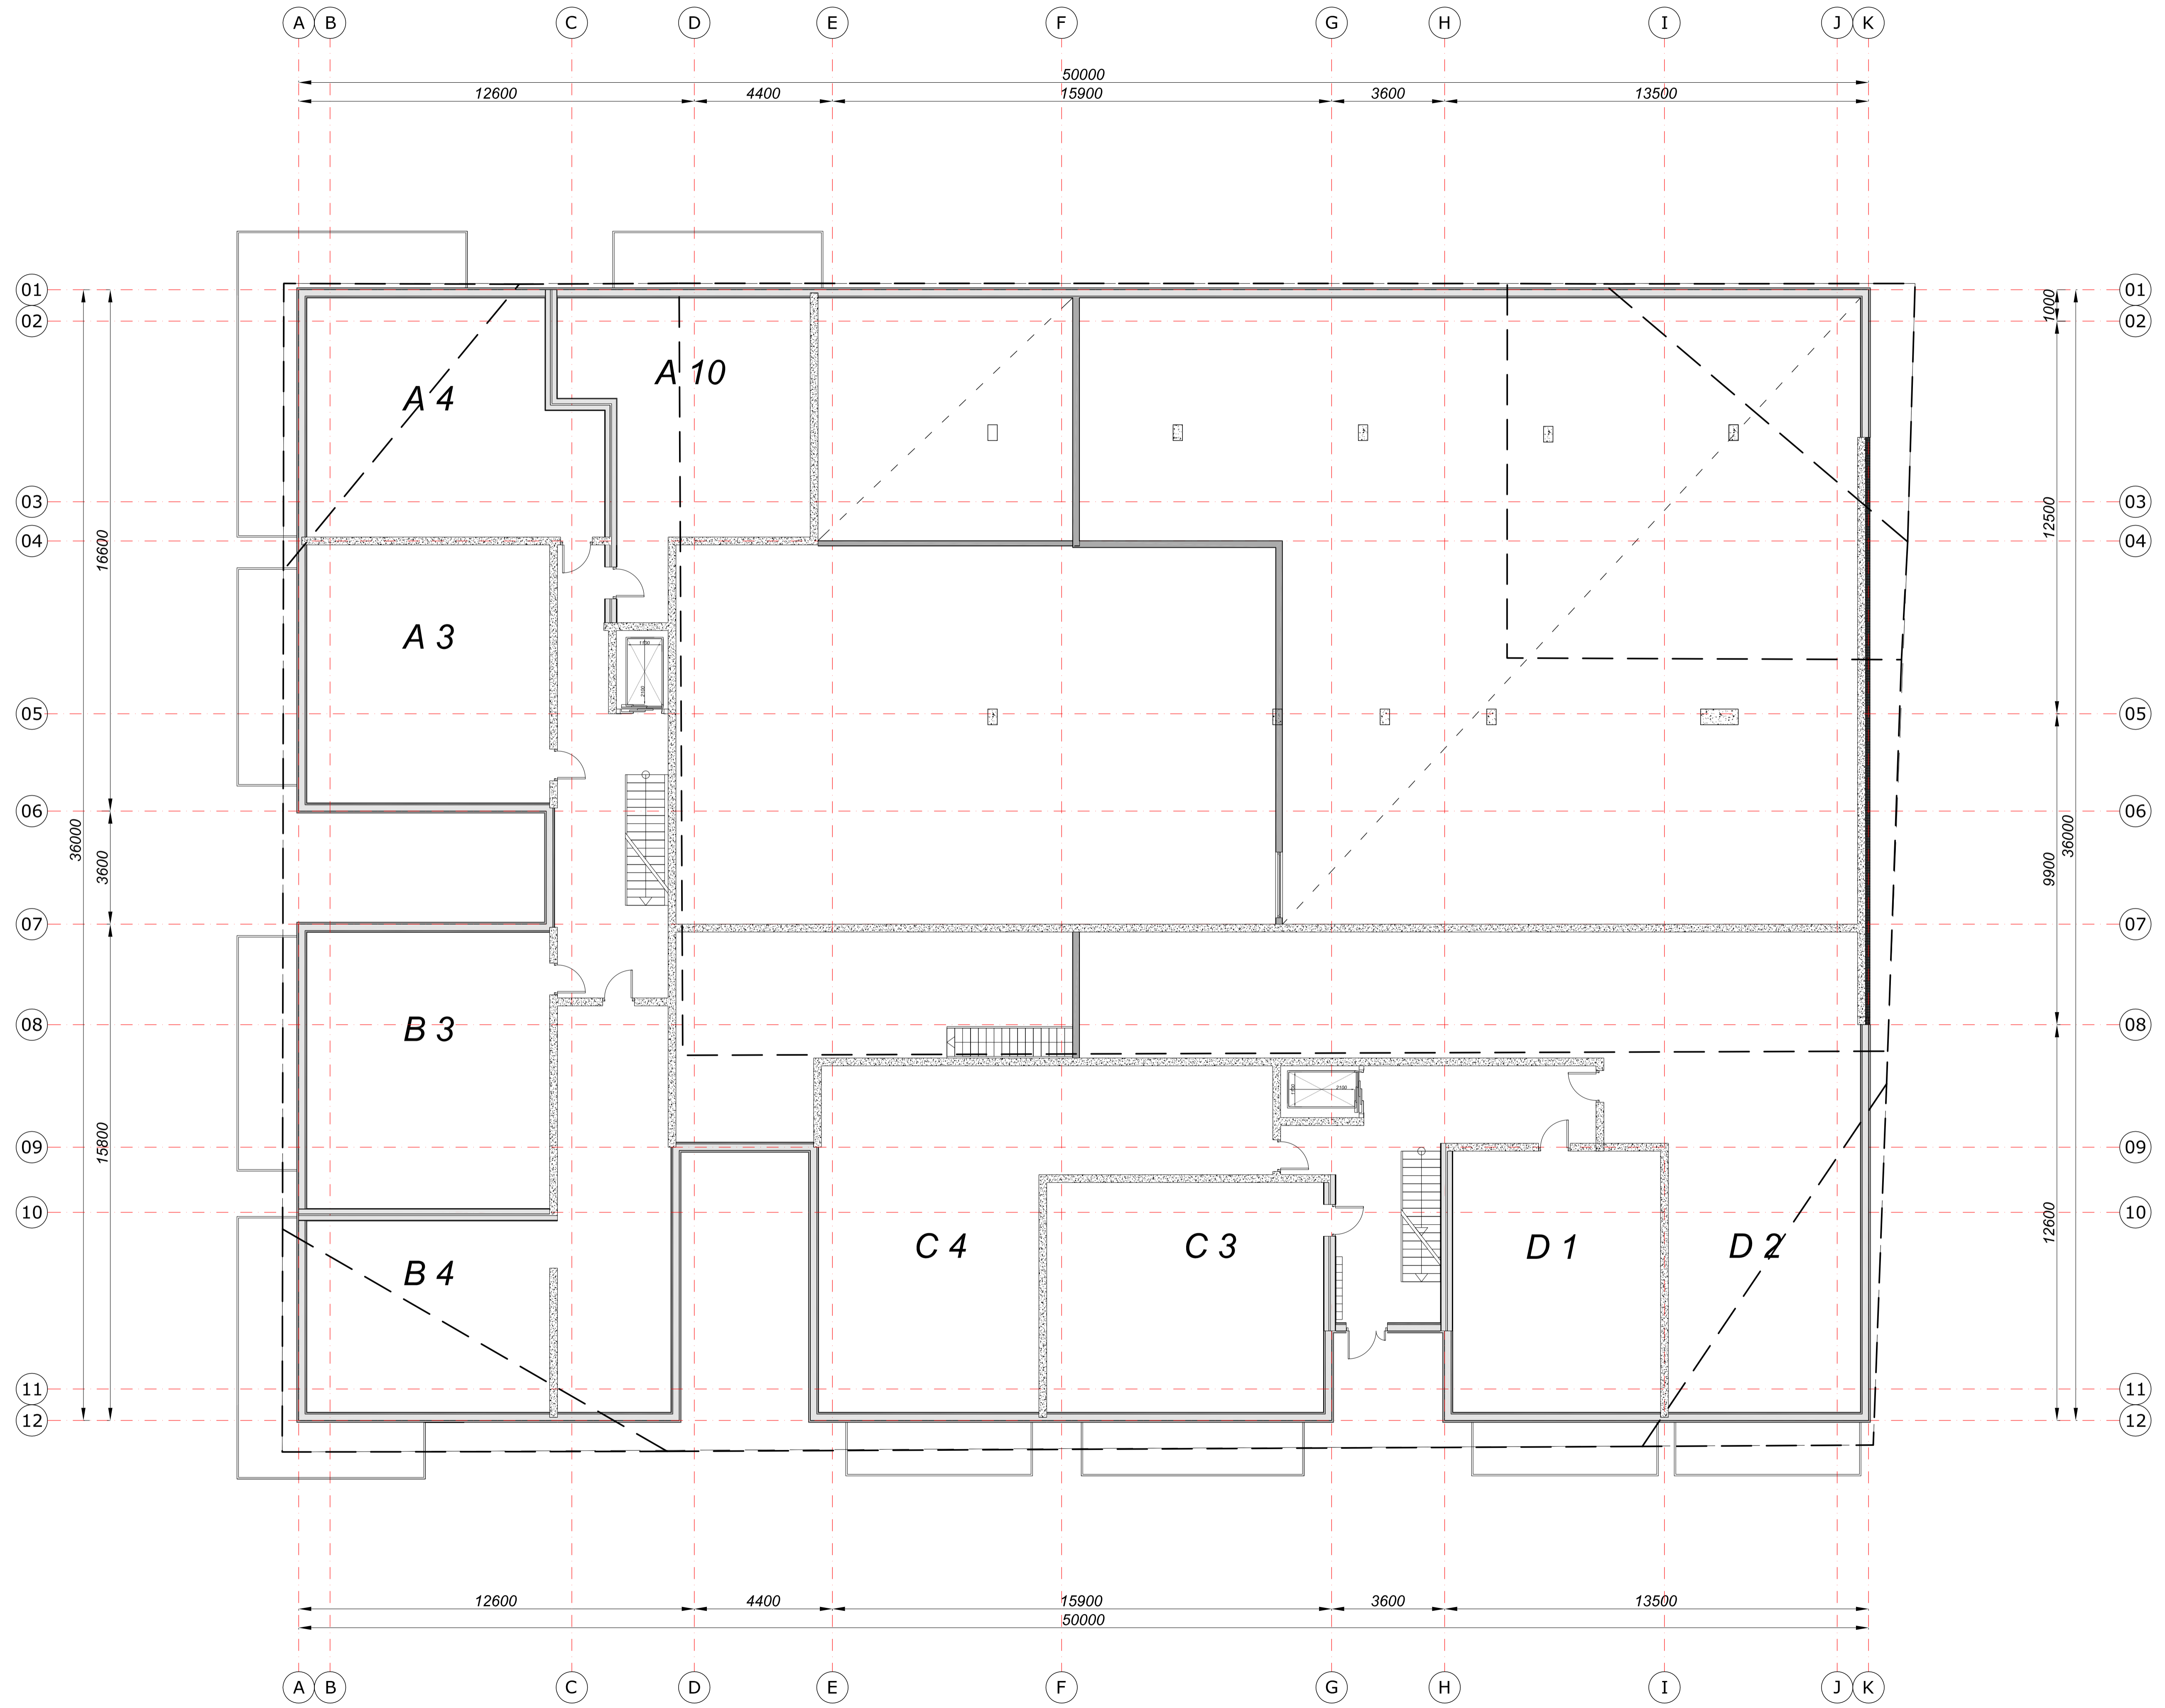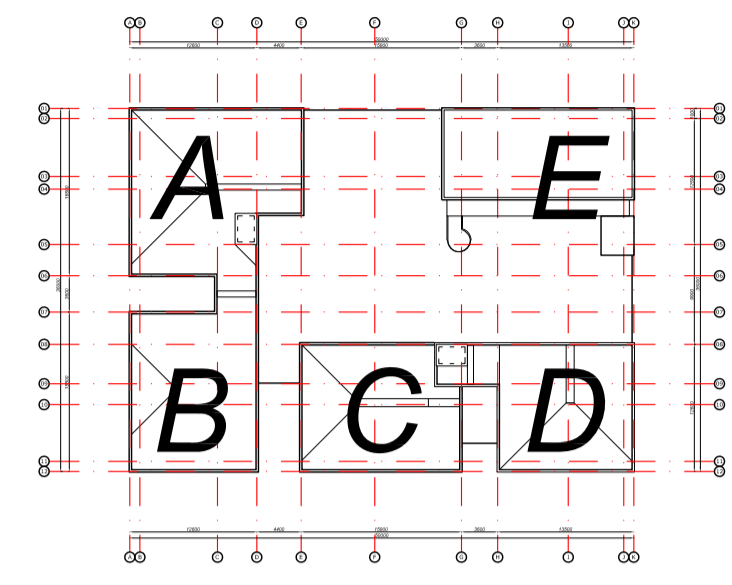

FORELØPIG TEGNING

TILTAKSHAVER

I.K. Lykke  
EIENDOM

TOTALENTREPRENR



TREBETONG  
ENTREPRENR

ARKITEKT

S&S  
Bygghelse AS  
3000 Øranger  
3000 Øranger  
3000 Øranger  
3000 Øranger

DATE	MÅL	TEGNINGEN GJELDER		
2024-09-24	1:100	I.K. Lykke Eiendom AS		
SIGN	KONTR	Gimsetoppen		
HHa		Planløsning 2 etasje		
UNDERLAG	SAK	BYGGEMELDING		
REV INDEKS	FAG	TEGN NR	GJØRTE NR	KOMPANE
A	A	120	36 / 147	MELHUS

REV INDEKS	FAG	TEGN NR	TELTAKSHAVER
	A	130	I.K. Lykke Eiendom AS

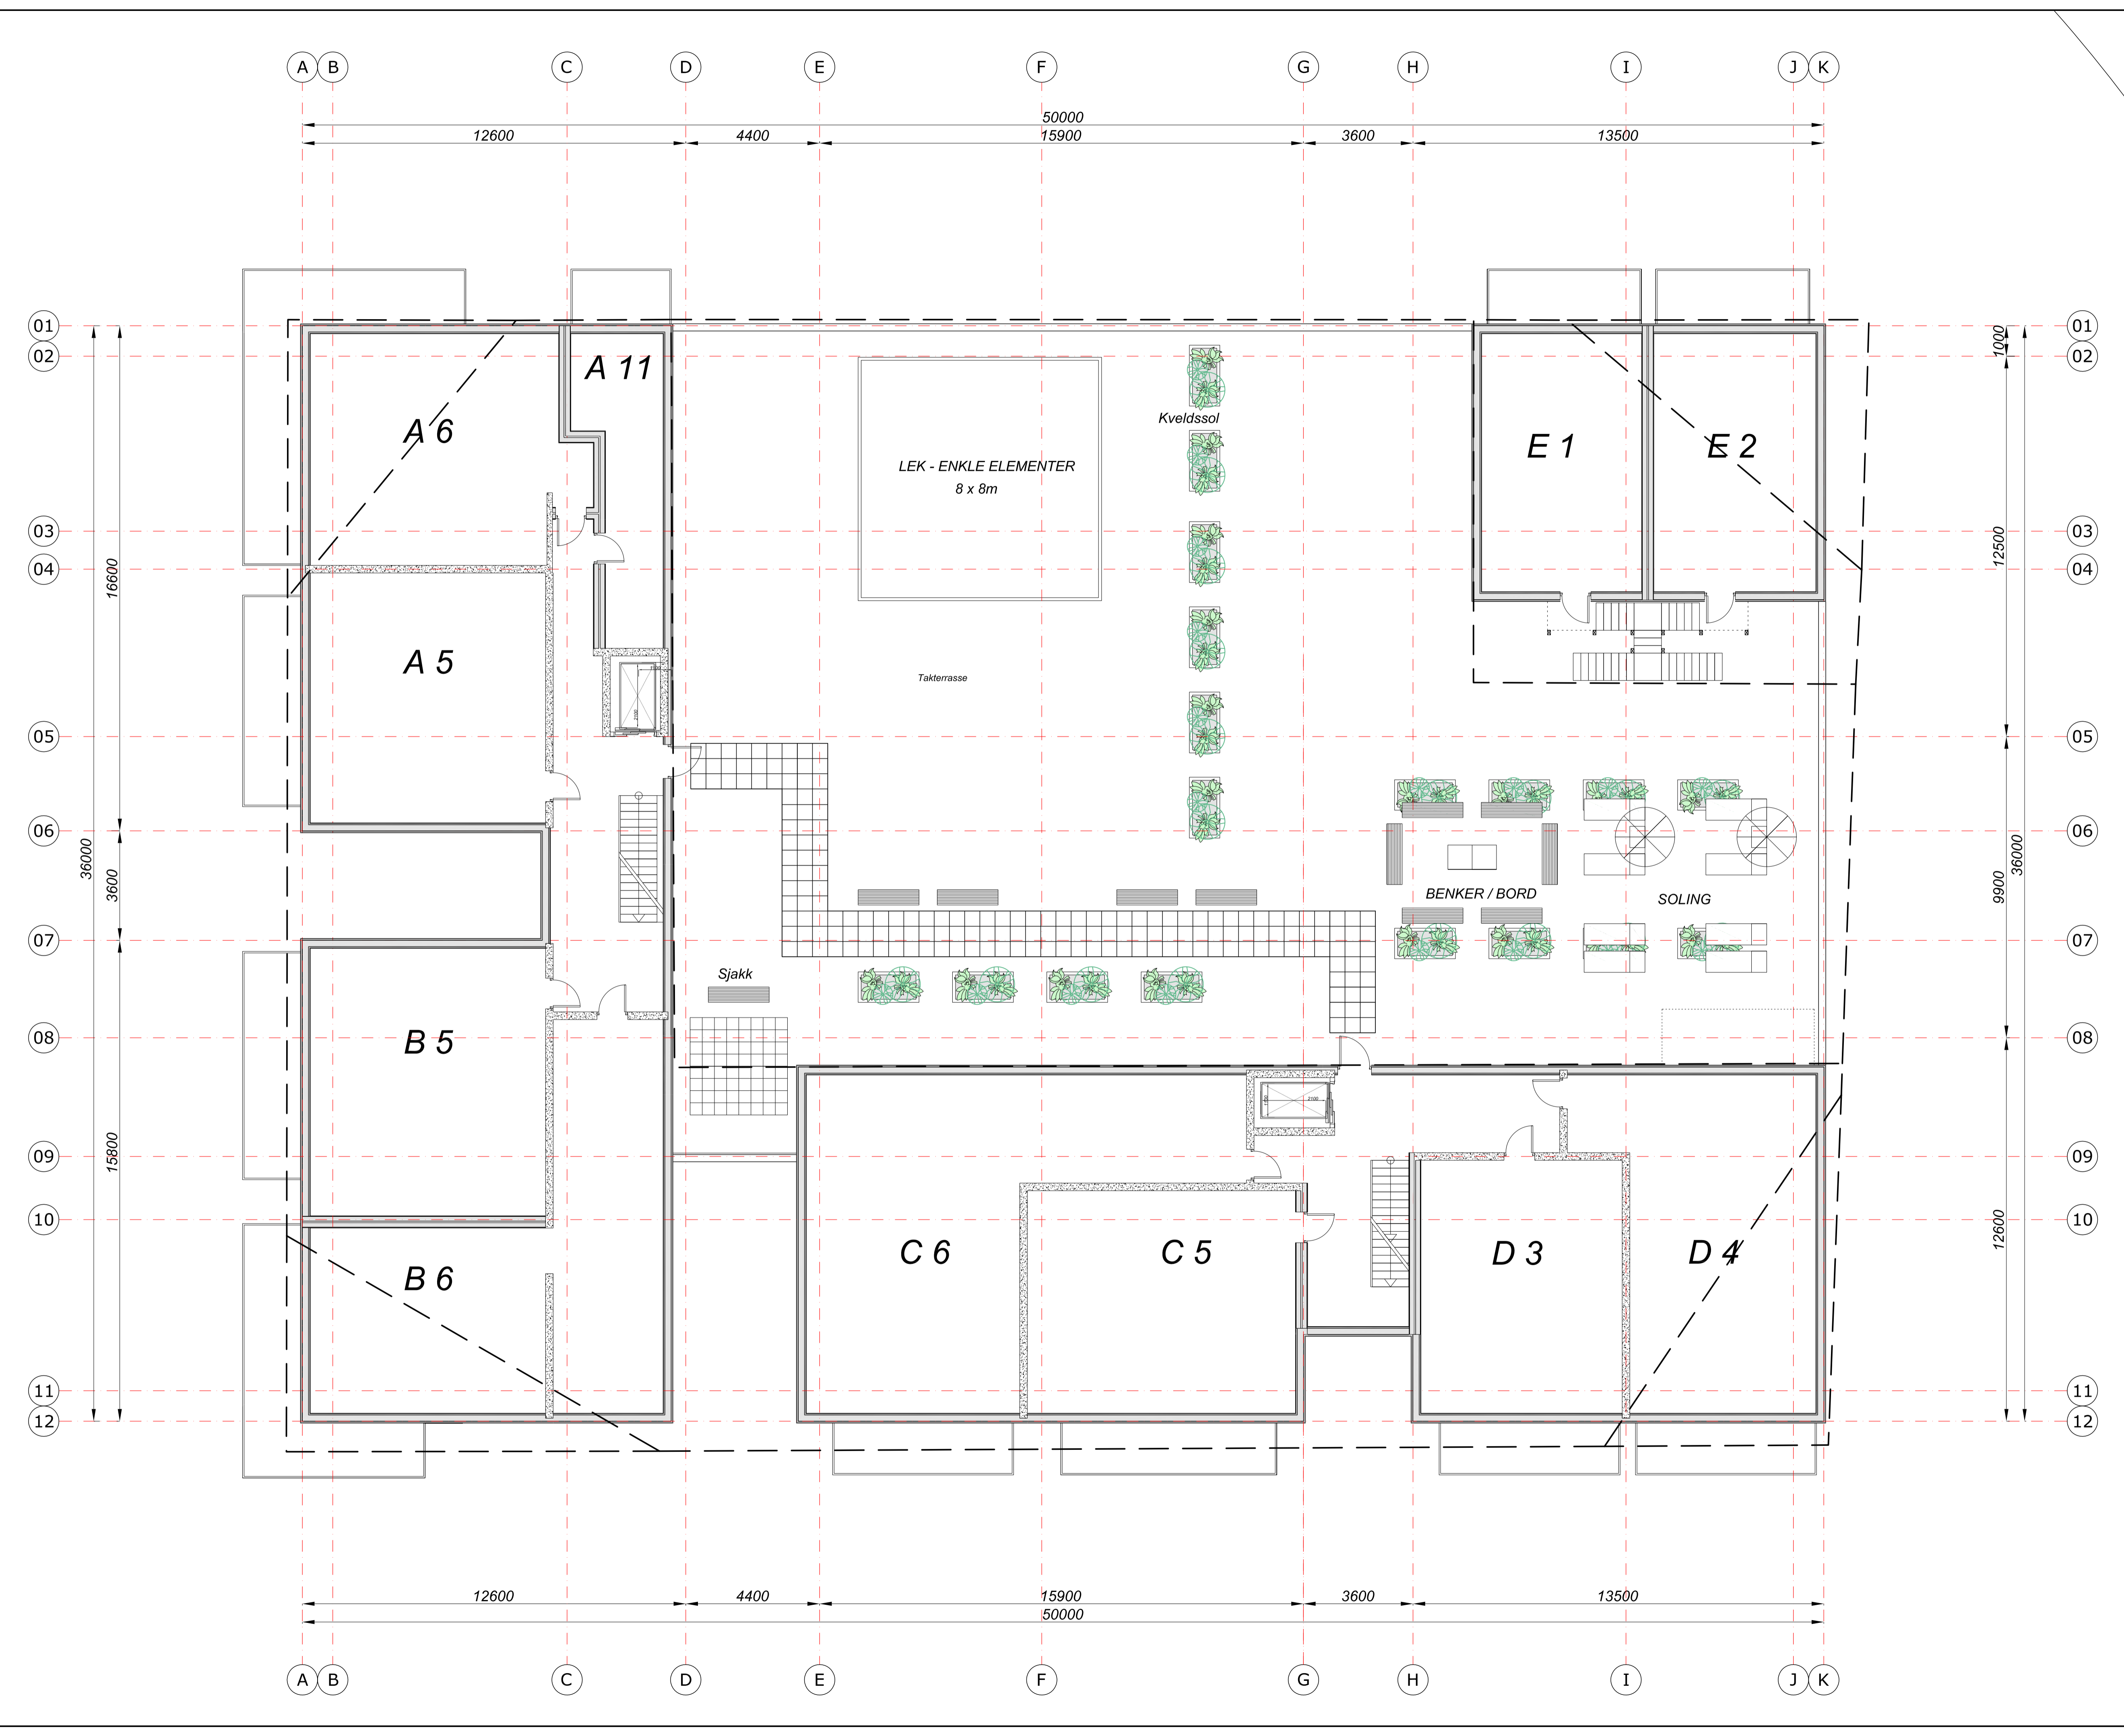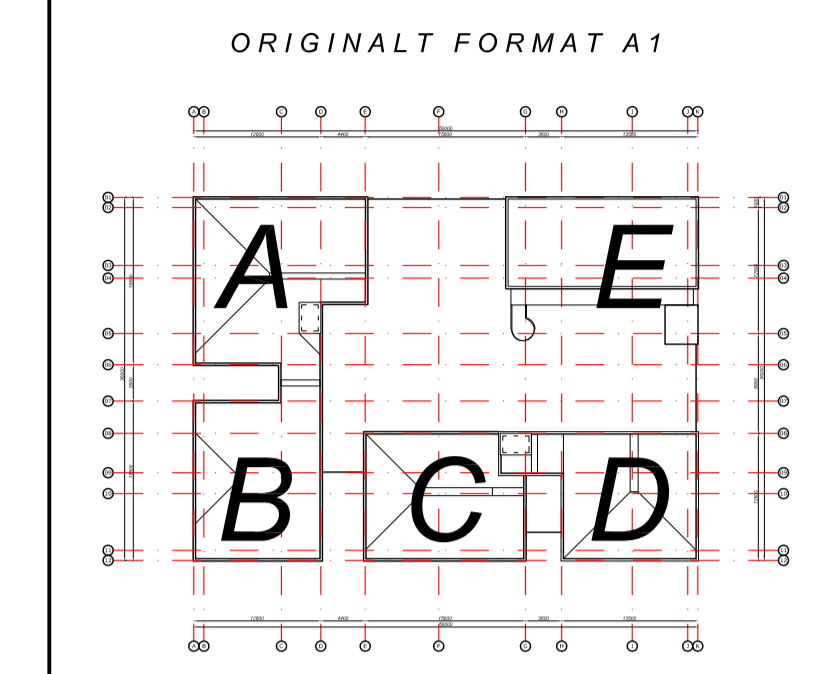

FORELØPIG TEGNING

TELTAKSHAVER  
 I.K. Lykke EIENDOM

TOTALENTREPRENR  
 TREBETONG  
ENTREPRENR



ARKITEKT  
 S&S Arkitektur & Design AS  
Bvn Hordaland Ut 1350 Øranger 3048 0350 no  
3000 0350 no 3000 0350 no 3000 0350 no  
3000 0350 no 3000 0350 no 3000 0350 no

DATE	2024-09-24	MÅL	1:100	TEGNINGEN GJELDER	I.K. Lykke Eiendom AS
SIGN	HHa	KONTR			Gimsetoppen
UNDERLAG	SAK				Planløsning 3 etasje
REV INDEKS	FAG	TEGN NR	GJEF NR	KOMPANE	BYGGMELDING
	A	130	36 / 147	MELHUS	



REV INDEKS	FAG	TEGN NR	TELTAKSHAVER
A	150	I.K. Lykke Eiendom AS	

ORIGINALT FORMAT A1

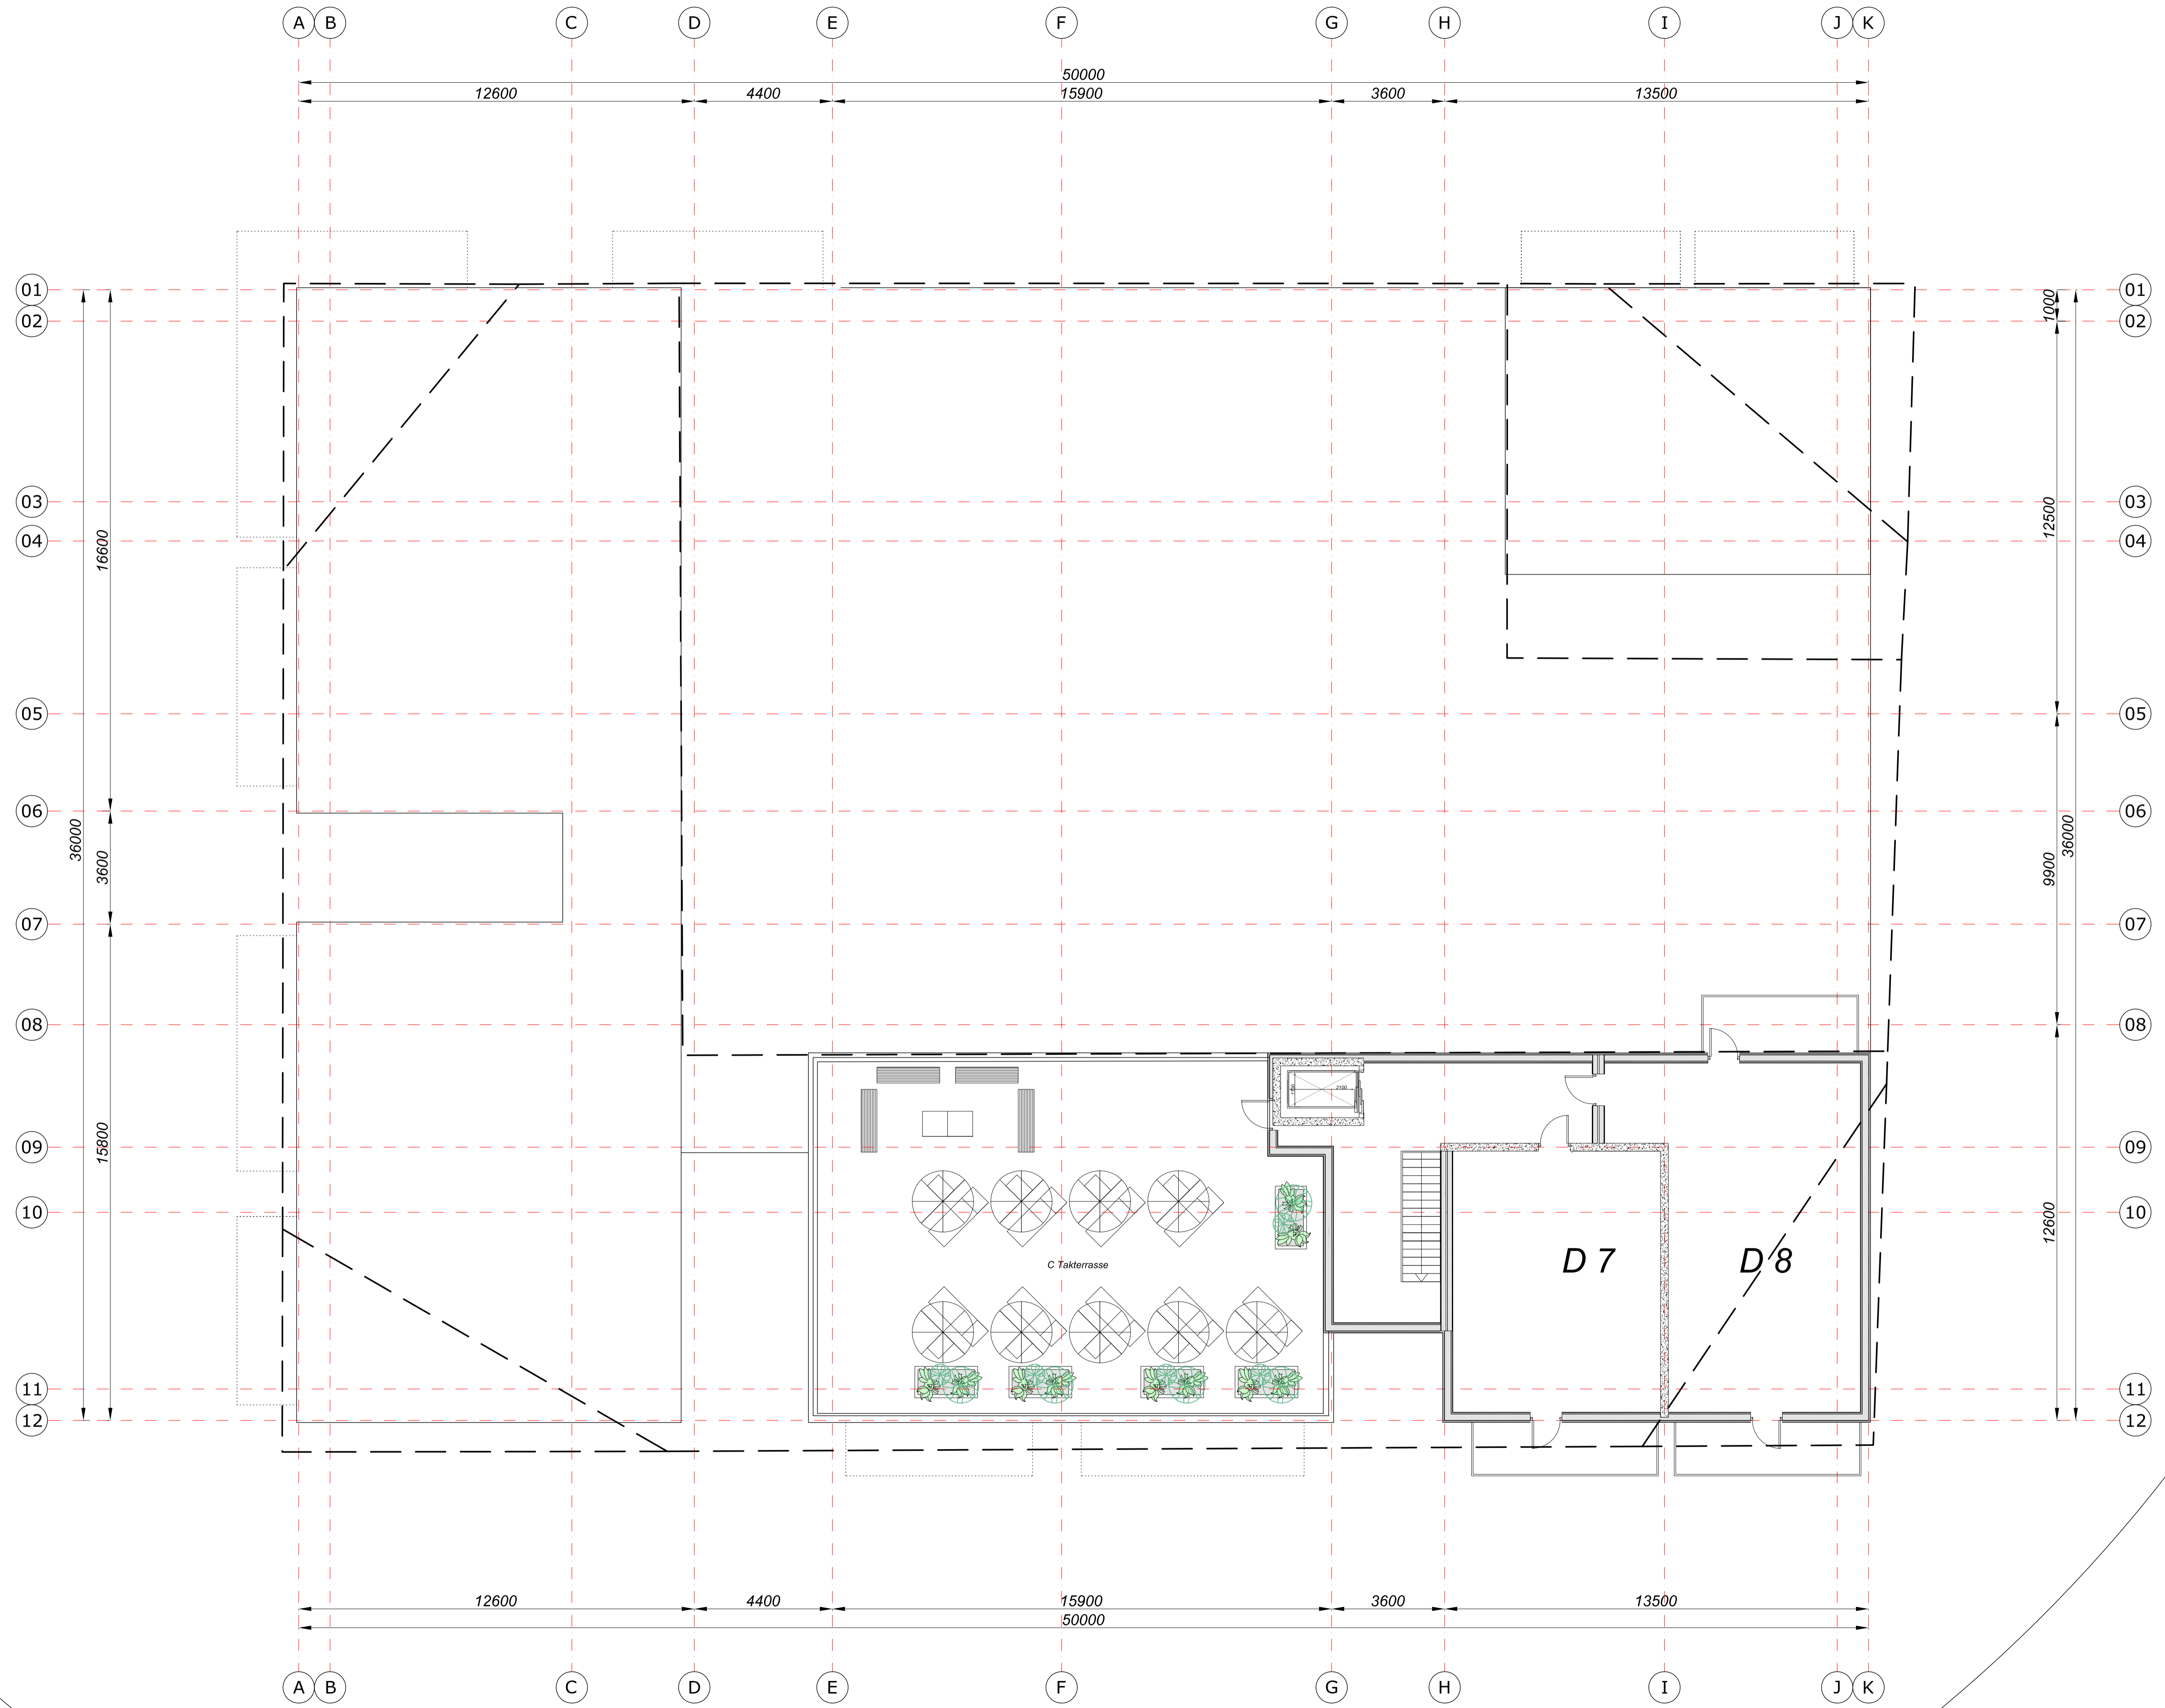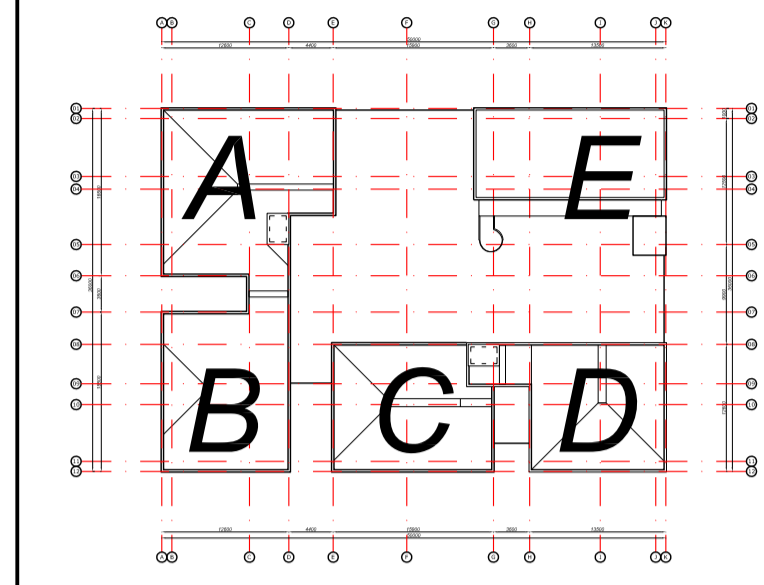

FORELØPIG TEGNING

TILTAKSHAVER

TOTALENTREPRENR

ARKITEKT

DATO 2024-09-24 SIGN HHa UNDERLAG REV INDEKS A	MÅL 1:100 KONTR SAK TEGN NR 150	TEIENINGEN GJELDER I.K. Lykke Eiendom AS Gimsetoppen Planløsning 5 etasje BYGGEMELDING KOMPUNE MELHUS
--	--	---