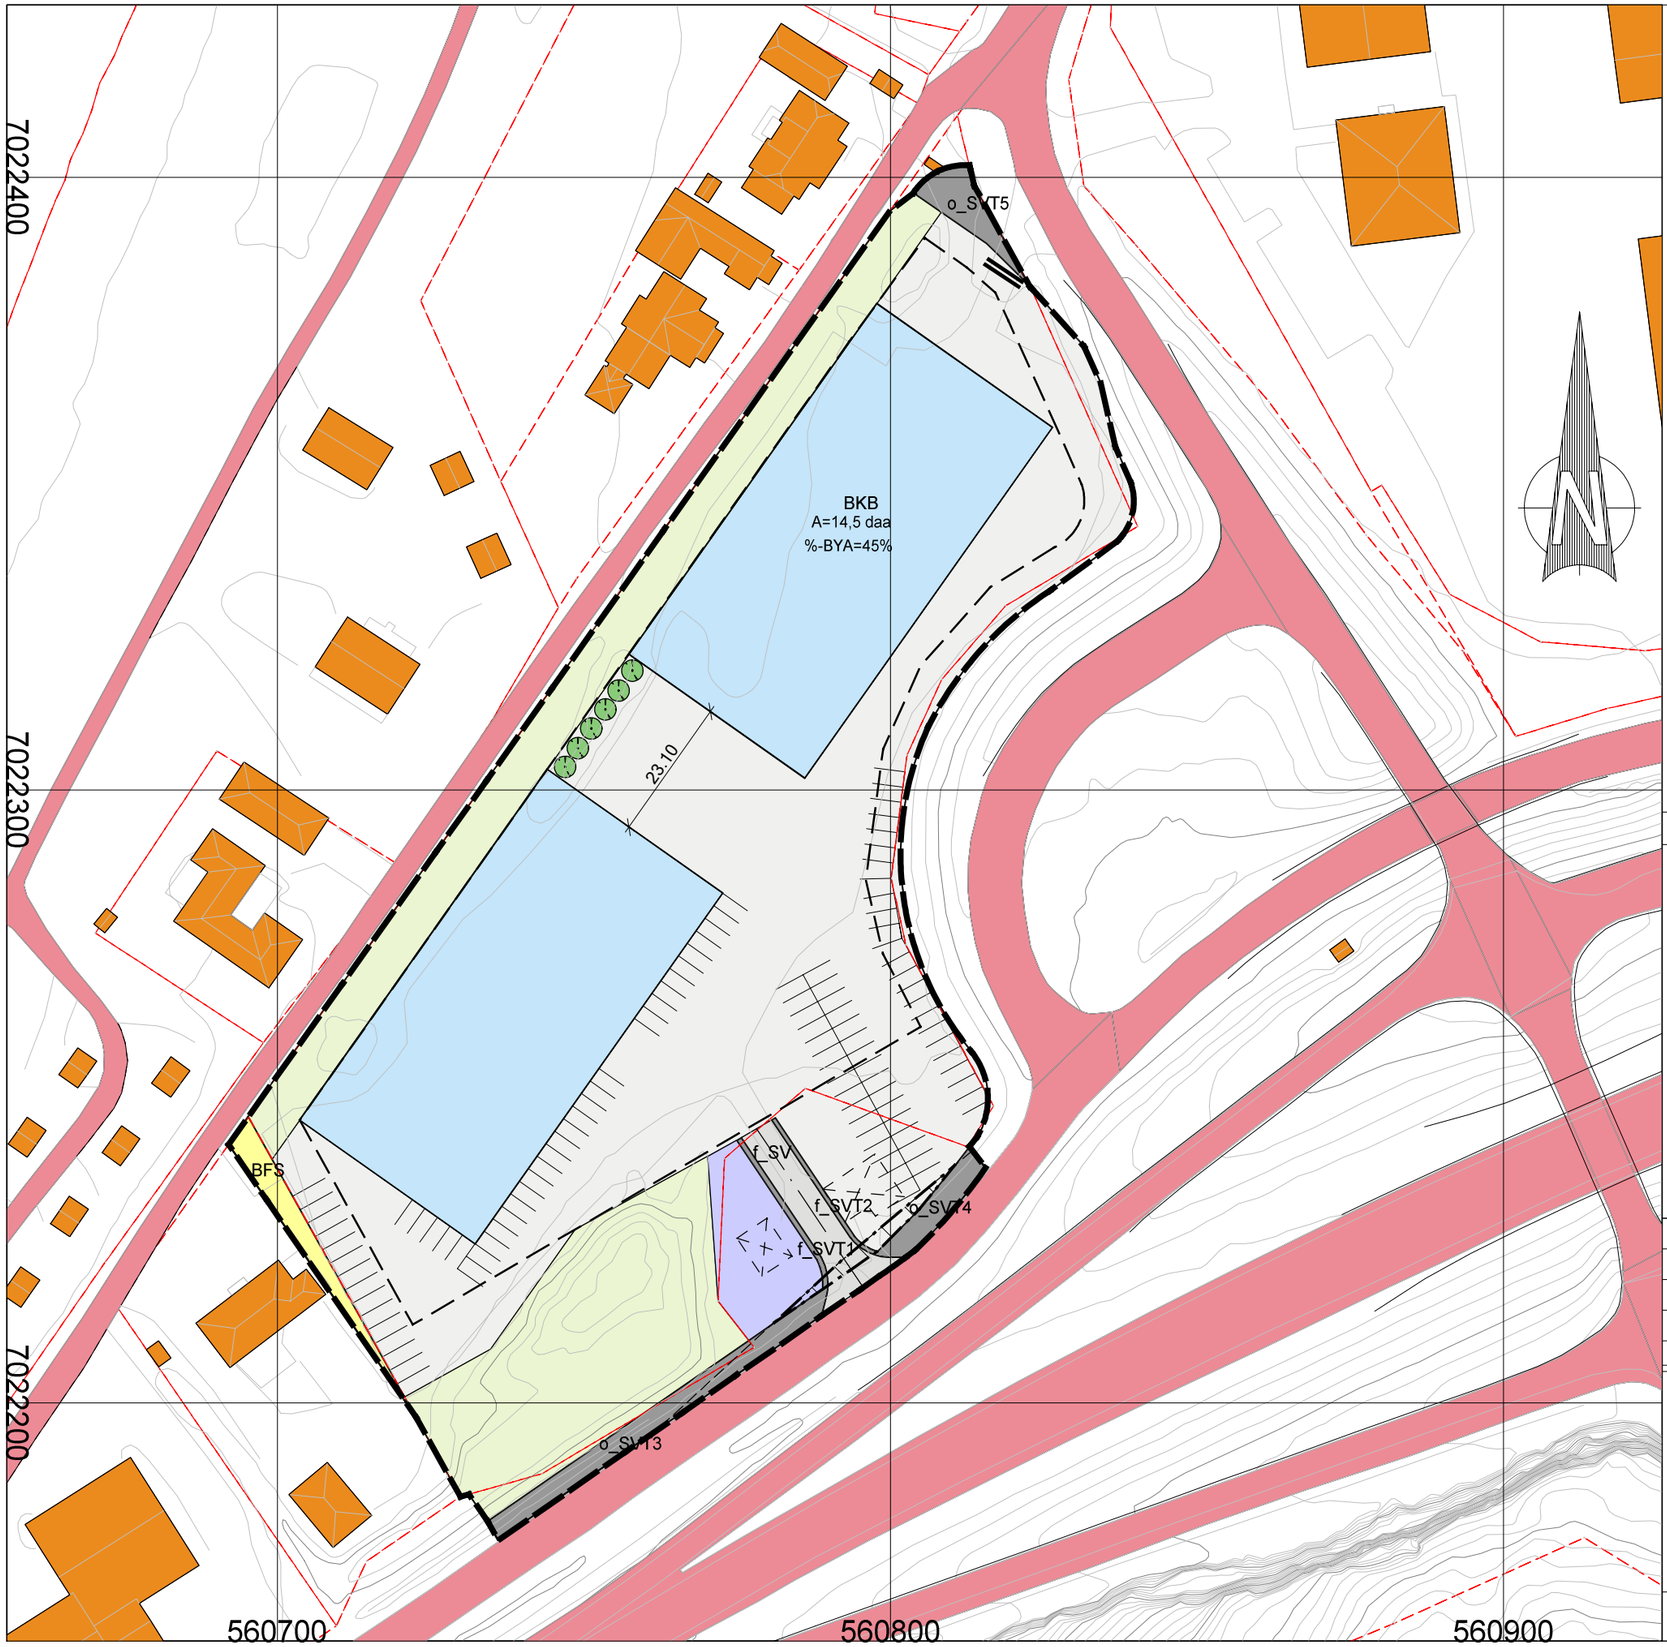

Merknader:

- Situasjonsplanen viser maks utbygging, og endelig utbygging kan skje ved ett større bygg eller flere små.

Tegnforklaring

Renovasjon	Byggegrense
Asfaltert område	Bebyggelse som forutsettes fjernet
Intern vei	Regulert senterlinje
Nybygg	Frisiktlinje
Grøntareal	Høydekurve
Boligbebyggelse	Parkeringslinjer
Annen veggrunn	Teiggrense
Vei	Plangrense
Bygninger generelt	Sikringsgrense
Frisikt	

Rev.	Revisjonen gjelder	Dato:	Tegn. av:	Kont. av:
B	Intern vei kortet ned til formålsgrense + påført merknad	11.08.2020	AAJ	HVS
A	Arbeidstegning - Situasjonsplan	03.07.2020	AAJ	HVS

SITUASJONSPLAN

GBNR.: 1/8

ØYSAND NÆRINGSOMRÅDE
MELHUS KOMMUNE

ARBEIDSTEGNING

IKON ARKITEKT INGENIØR
Industrivegen 5
7072 HEIMDAL
E-post: post@ikon.as
Tlf: 715 40 455

Målestokk: 1:1000
Arkformat: A3
Fag: VA
Koordinatsystem: Euref89/UTM Sone 32 (NN2000)

Pro. Nr.:	Tiltakshaver:	Bestiller:	Tegn. Nr.:
0935	Namsen Auto Invest AS	Svein Roger Nordbakk	B101