


"X:\nor\oppdrag\Oslo\5192883\BIM\VA\_Tilskjell\100\_Alt1.dwg - KriLie - Plietel 2021-06-16 13:52:10 - XREF = gm\_arealplan\ark03052021\_gm\_LARK\_plan\_detailregulering\_fm\_VA\_ledningsnett\_fm\_VA\_pjan\_gm\_Kart 2D\_Med skravur\_gm\_Eksisterende VA"

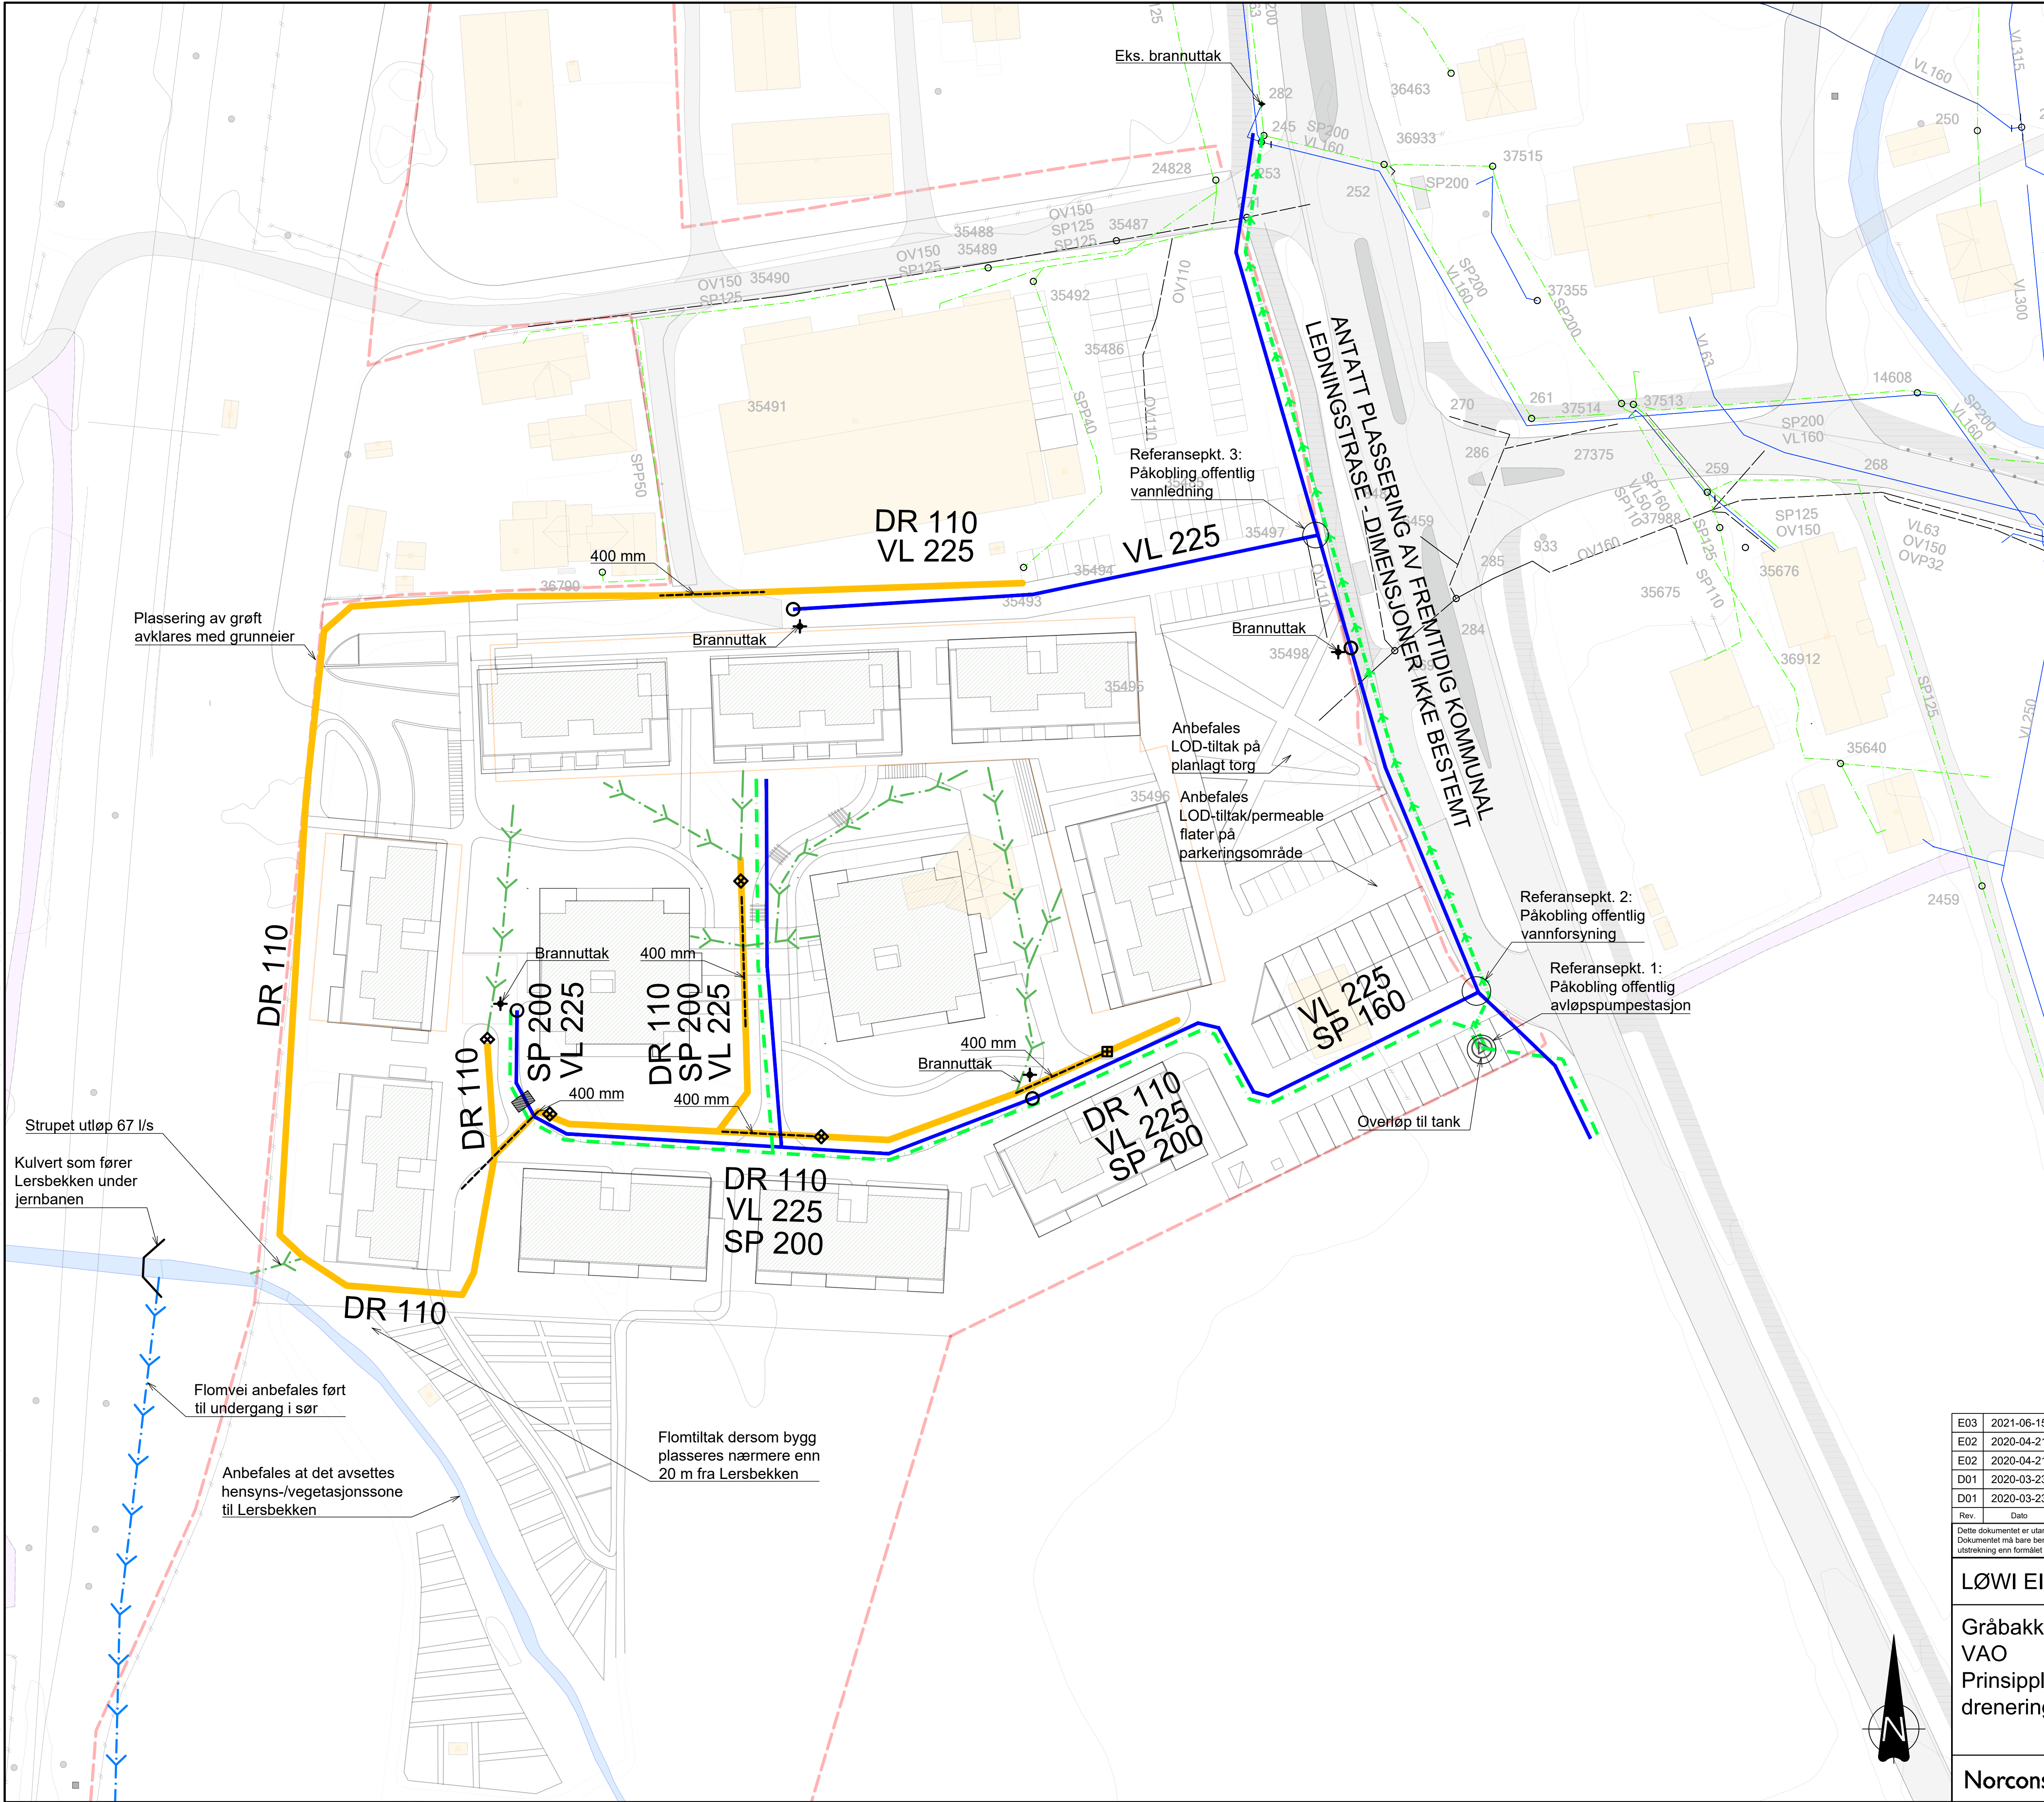

### TEGNFORKLARING

	Eksist.	Prosj.
Vannledn.		
Spillvannsledn.		
Pumpeledn. spv.		
Overvannsledn.		
Stikkrenne		
Dypdreneringsgrøft		
Brannhydrant		
Kum		
Infiltrasjonssandfang		
Strømningsavskjæring i grøft		
Dyp terreng-/veigrøft		
Samlegrøft/grønn forsinking/regnbed etc.		
Referansepunkt		

### HENVISNINGER

1. Plandokumenter (kart, bestemmelser og beskrivelse)
2. VA\_01
3. OV\_01
4. VAO\_02
5. VAO\_03
6. VAO\_05

Tegningsnummer

VAO\_04

Revisjon

E03

0

10

20

30

40

50 m

1:500

E03	2021-06-15	Oppdatert mhp. nye forutsetninger for påkobling	KriLie	TrÅLa	AltBer
E02	2020-04-21	For godkjenning hos myndigheter	KriLie	TrÅLa (VA)	AltBer
E02	2020-04-21	For godkjenning hos myndigheter	KriLie	StMyr (OV)	AltBer
D01	2020-03-23	For godkjenning hos oppdragsgiver	KriLie	TrÅLa (VA)	AltBer
D01	2020-03-23	For godkjenning hos oppdragsgiver	KriLie	StMyr (OV)	AltBer
Rev.	Dato	Beskrivelse	Utarbeidet	Fagkontroll	Godkjent

Dette dokumentet er utarbeidet av Norconsult AS som del av det oppdraget som fremgår nedenfor. Opphavsretten tilhører Norconsult AS. Dokumentet må bare benyttes til det formål som oppdragsavtalen beskriver, og må ikke kopieres eller gjøres tilgjengelig på annen måte eller i større utstrekning enn formålet tilsier.

LØWI EIENDOM AS

Målestokk (gjelder A1)

1:500

Gråbakken hageby

VAO

Prinsipppløsninger for vannforsyning, avløp og drenering

Norconsult

Oppdragsnummer

5192883

Tegningsnummer

VAO\_04

Revisjon

E03