


"X:\tr\oppdrag\Tromsheim\191715197121\BIM\veg\Modell\T_geom_permanent.dwg - SiOve - Plottet: 2020-01-07, 15:52:3 - XREF = T_hart_2D"

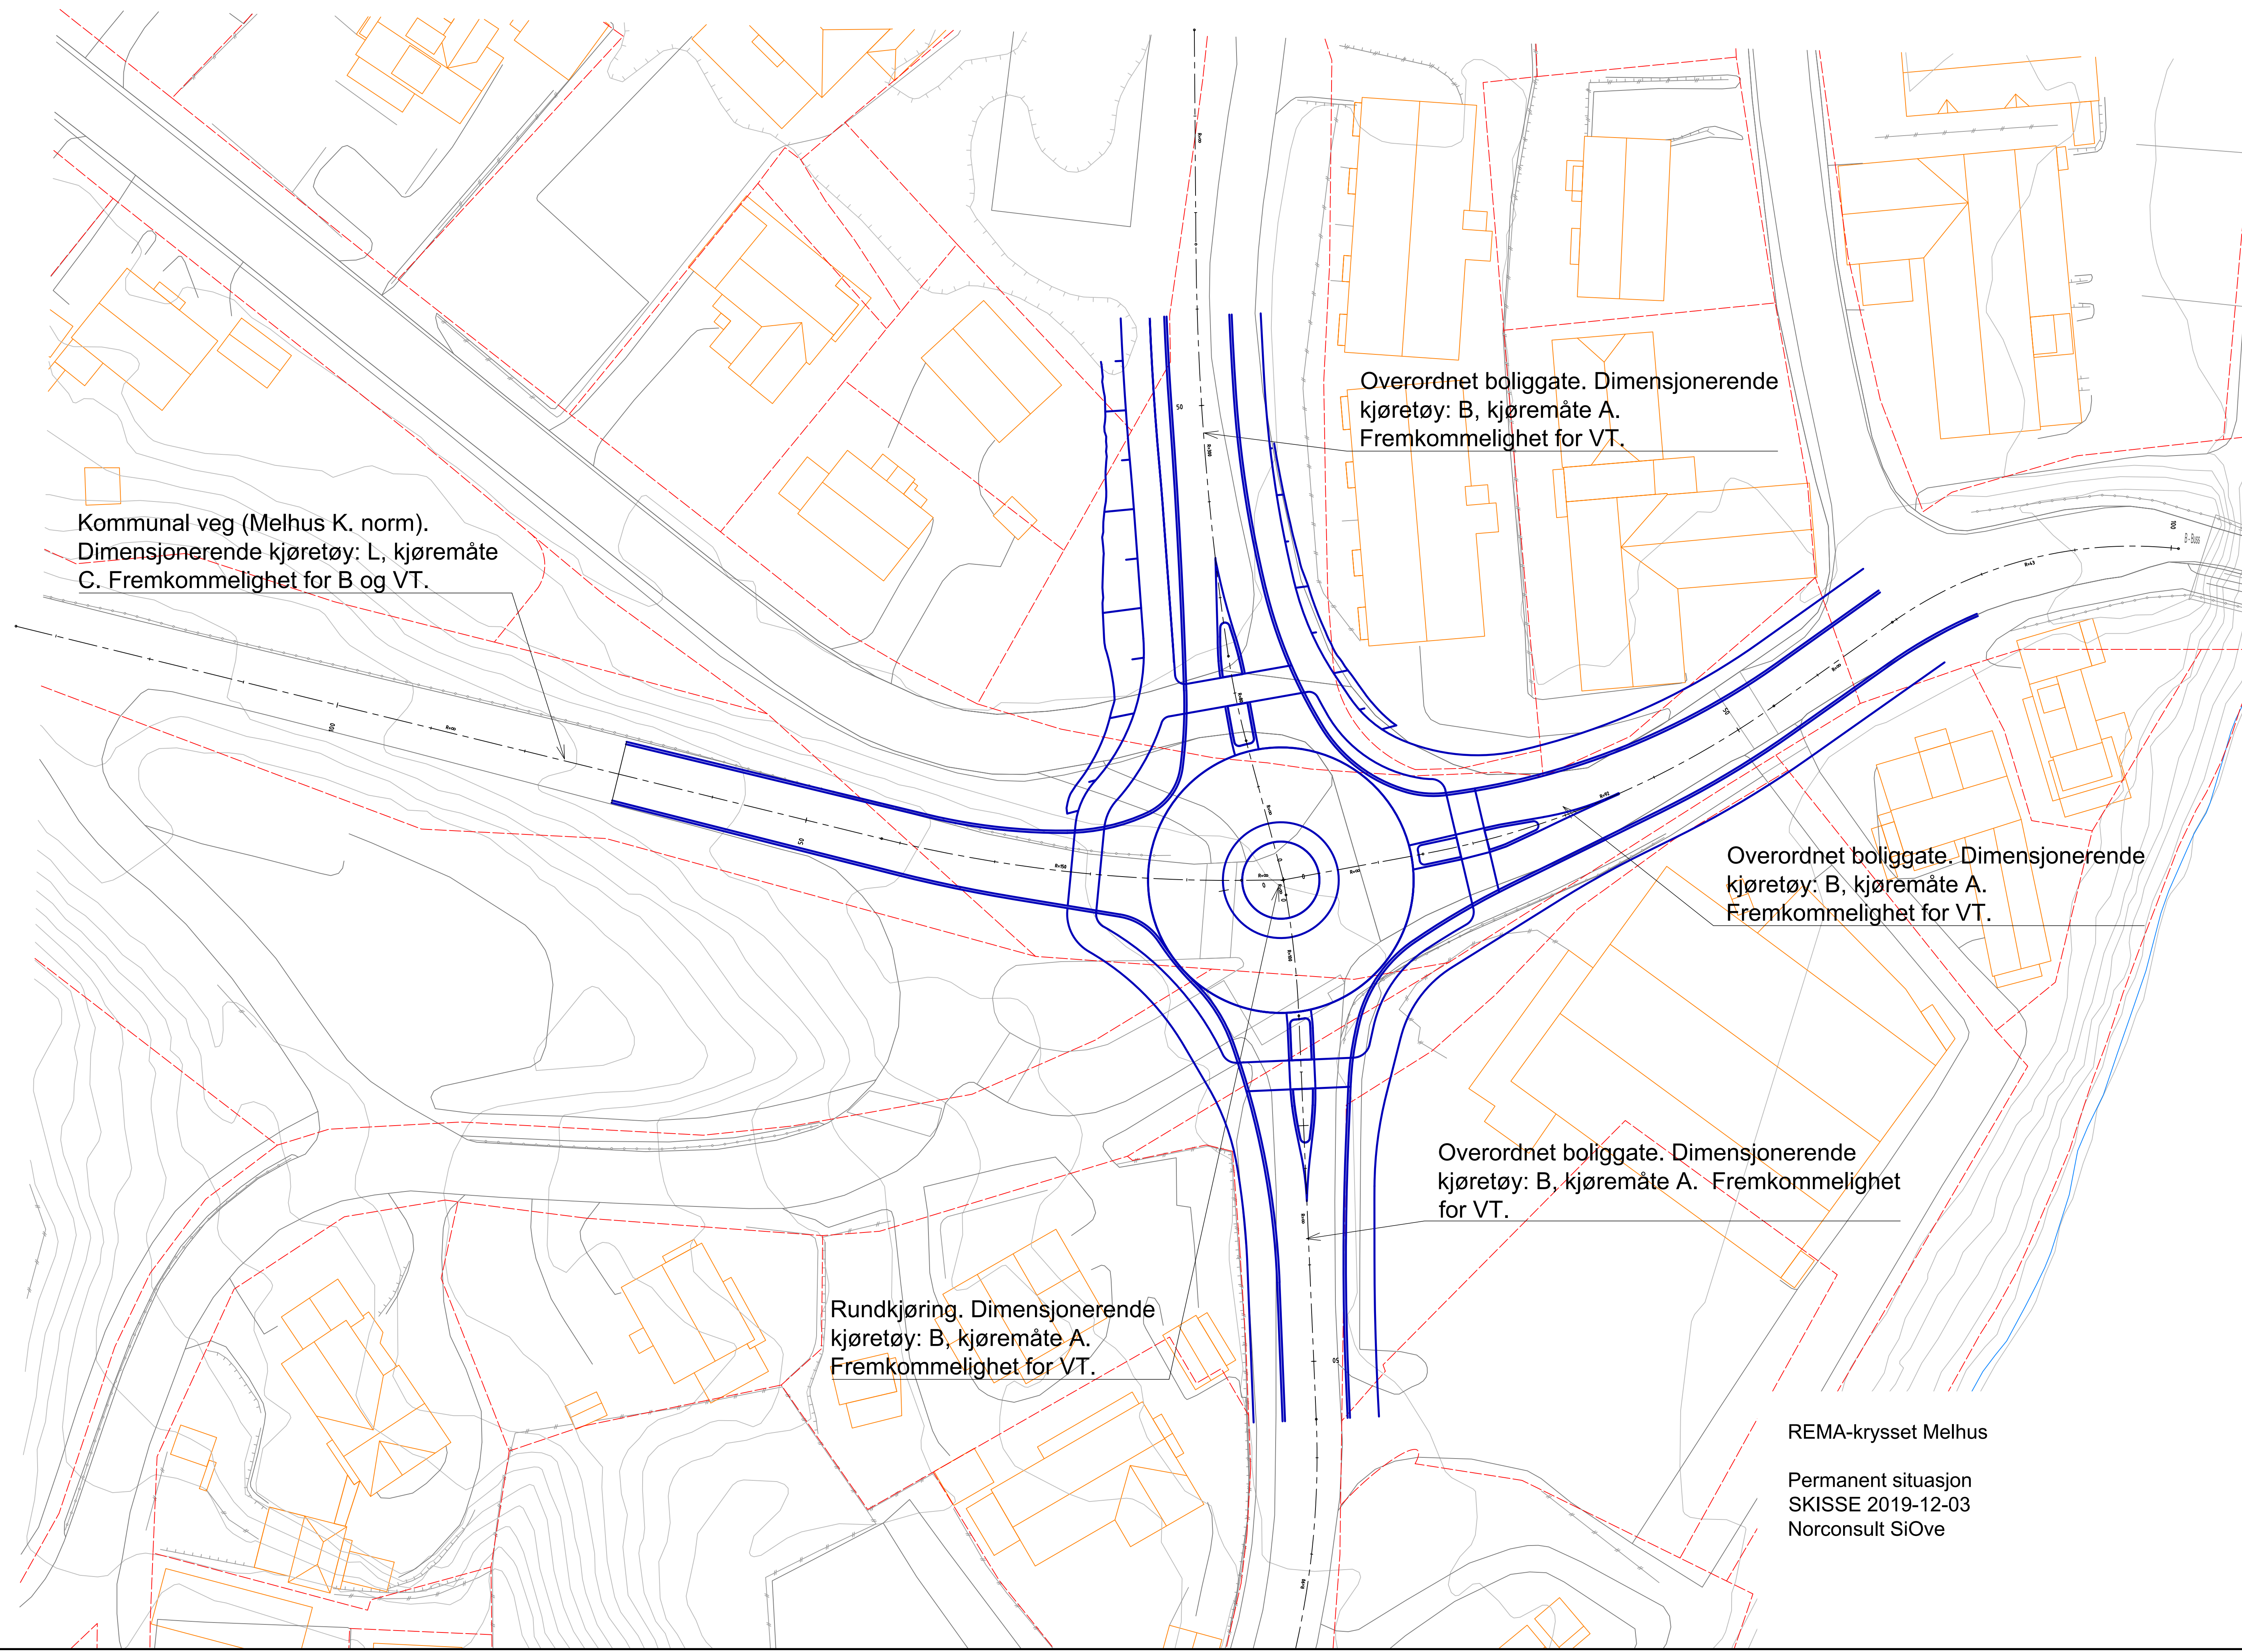

Kommunal veg (Melhus K. norm).
Dimensjonerende kjøretøy: L, kjøremåte
C. Fremkommelighet for B og VT.

Overordnet boliggate. Dimensjonerende
kjøretøy: B, kjøremåte A.
Fremkommelighet for VT.

Overordnet boliggate. Dimensjonerende
kjøretøy: B, kjøremåte A.
Fremkommelighet for VT.

Overordnet boliggate. Dimensjonerende
kjøretøy: B, kjøremåte A. Fremkommelighet
for VT.

Rundkjøring. Dimensjonerende
kjøretøy: B, kjøremåte A.
Fremkommelighet for VT.

REMA-krysset Melhus
Permanent situasjon
SKISSE 2019-12-03
Norconsult SiOve