



Tegningnummer: **101** Revisjon: **O-01**

TEGNFORKLARING KOMMER

- Avkjørsel/kjøreveg
- Fortau/GS-veger
- Privat gangveg
- Frisiktlinje
- 70100 Hensvisning vegmodell

PROSJEKTFASE

O-01 Overordnet vegplan 02.10.20 SBO/SF
 Rev. Tekst: Rev. dato: Tegnr. Kntnr.

Prosjekt: **Bankkvartalet**
 Oppdragsgiver: **MelhusBanken**

Oversiktstegning
 Veg

Oppdragsleder: SBO
 Oppdragsnr: 9200076


Koordinatsystem: EUREF89 UTM32
 Høydesystem: NN2000

Målestokk: 1:400
 A-aksomr: A1

Tegnr.: **B 101**
 Fag: Type: Elg: Løper:

Structor

Rev. **O-01**

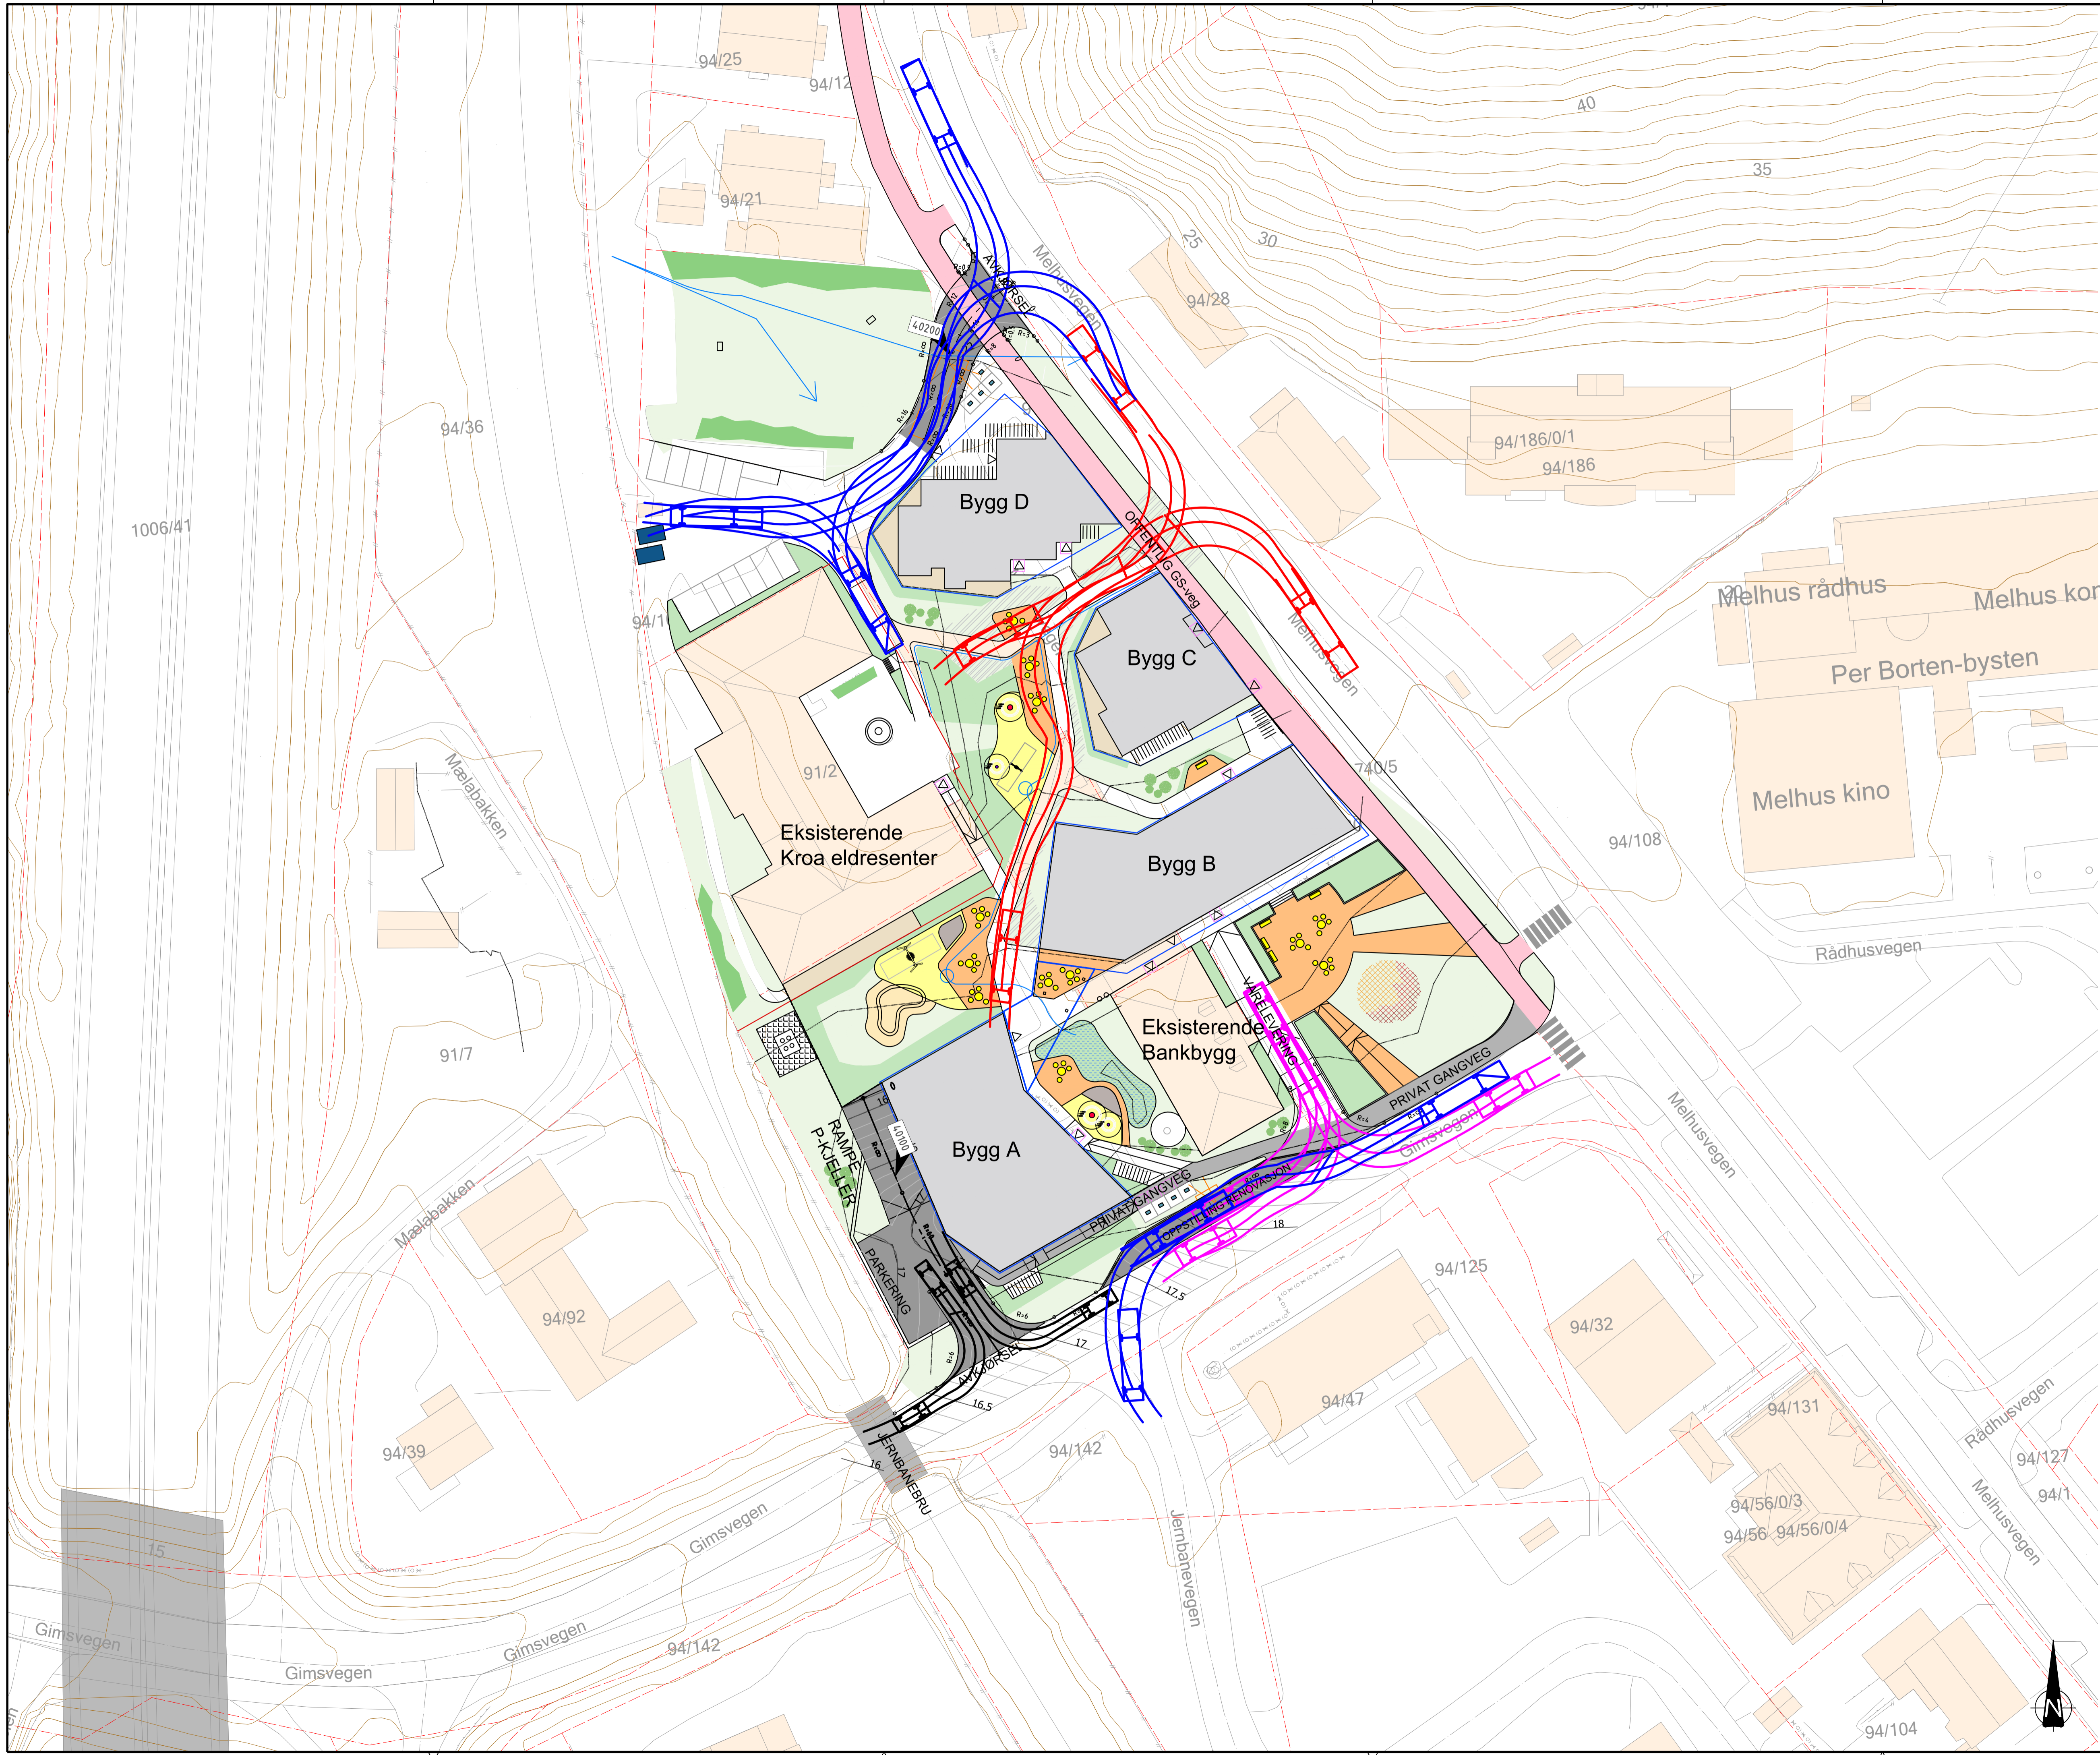

Tegningnummer: **102** Revisjon: **O-01**

TEGNFORKLARING KOMMER

- Avkjørsel/kjøreveg
- Fortau/GS-veg
- Privat gangveg

Hensvisning vegmodell

- Sporingkurver brannbil
- Sporingkurver renovasjonsbil
- Sporingkurver liten lastebil
- Sporingkurver personbil

PROSJEKTFASE

Rev.	Test:	Rev. dato:	Tegn.:	Kontroll:
O-01	Overordnet vegplan	02.10.20	SBO/SF	



Prosjekt: **Bankkvaralet**
 Oppdragsgiver: **MelhusBanken**

Oversiktstegning
 Sporingkurver renovasjon og brannbil

Oppdragsleder: **SBO** Koordinatystem: **EUREF89 UTM32** Målestokk: **1:400**
 Oppdragsnr.: **9200076** Høydeøyenhet: **NN2000** Aksenhet: **A1**

Tegn. nr.: **B 102** Rev.: **O-01**
 Fag: Type Elg Løper:



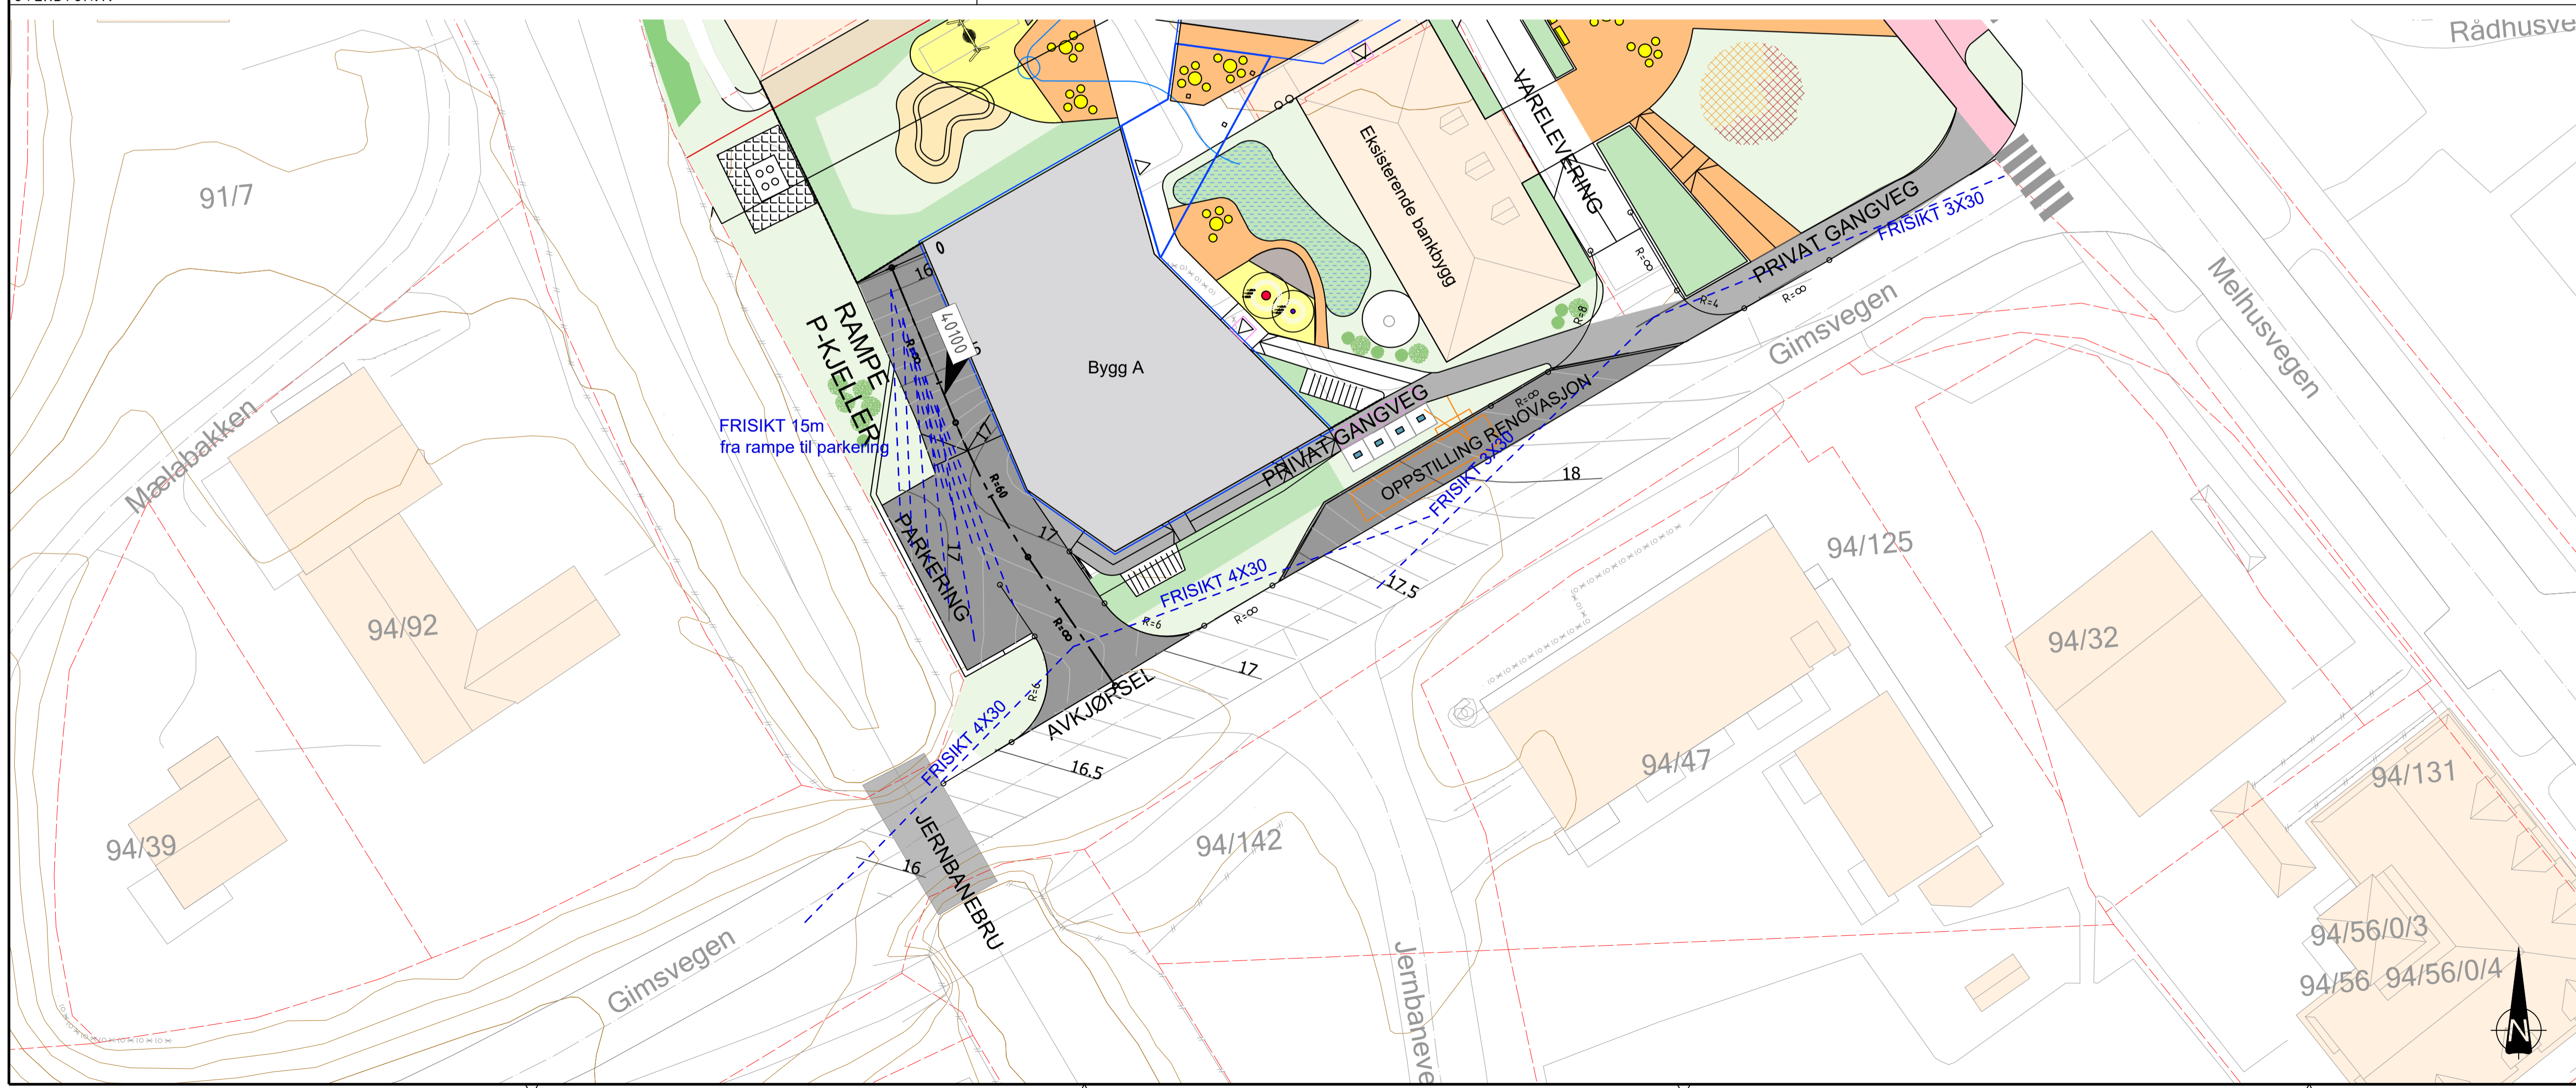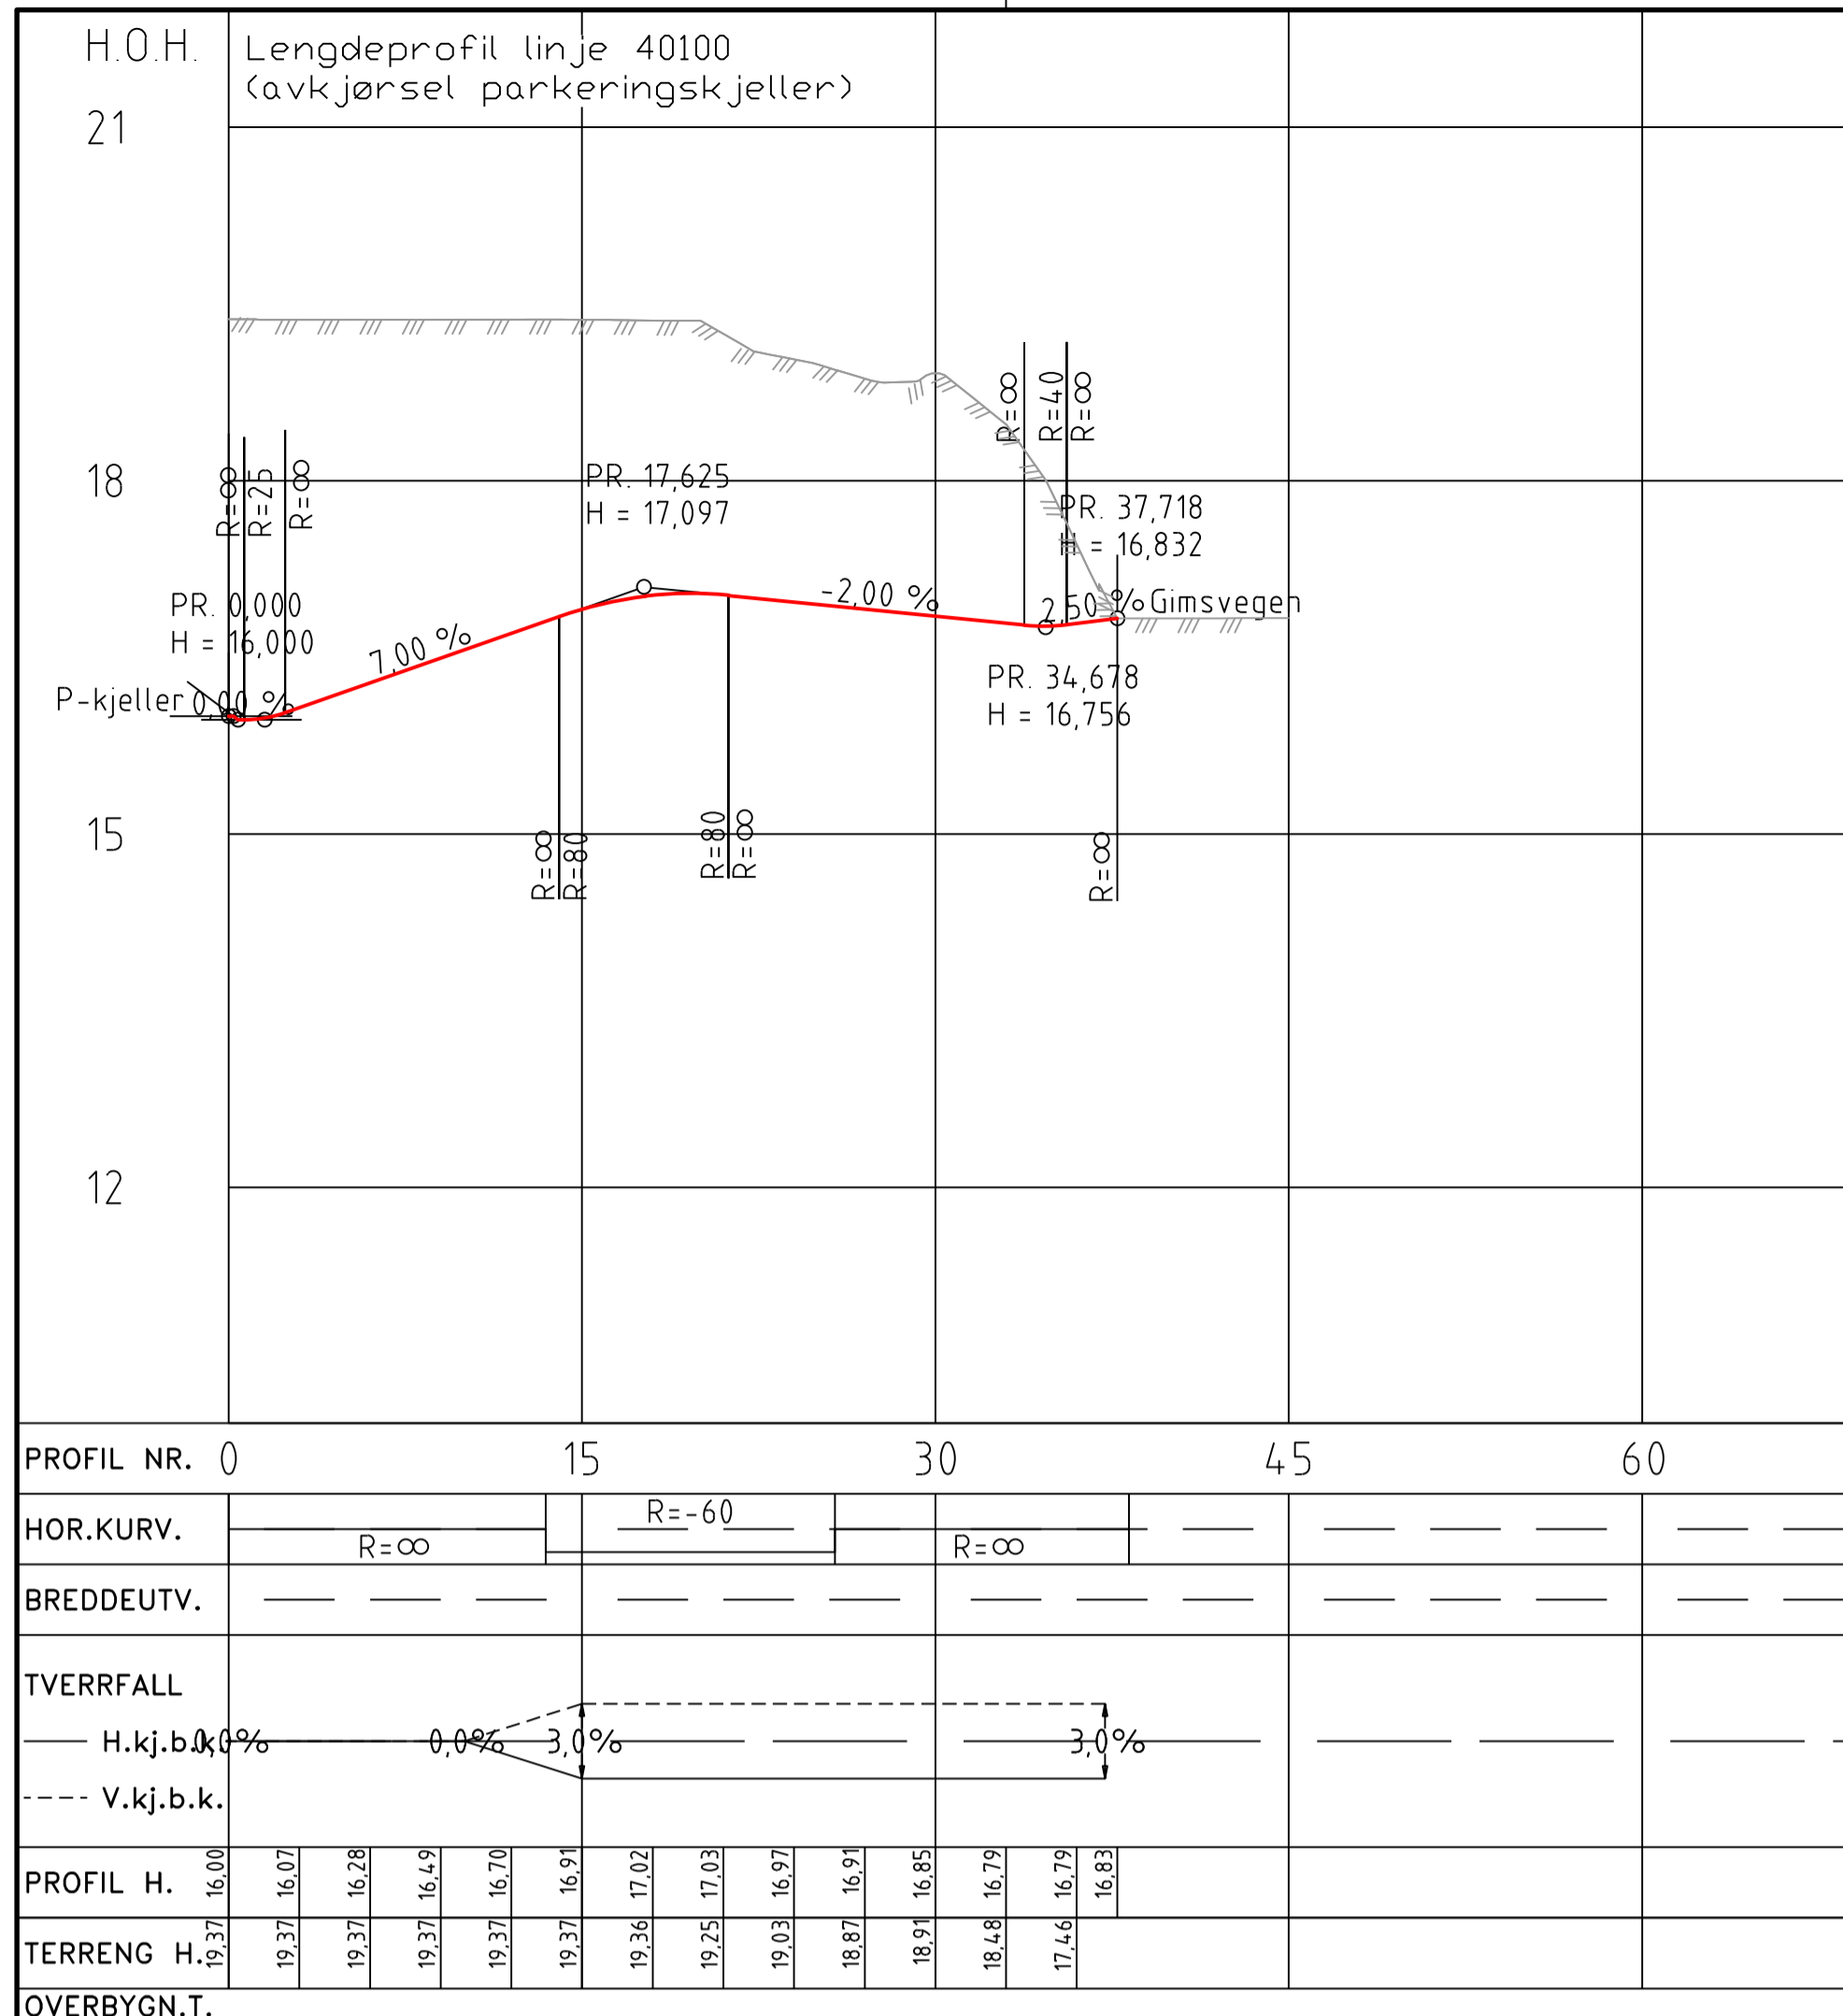

Tegningnummer: **101** Revisjon: **O-01**

TEGNFORKLARING KOMMER

- Avkjørsel/kjøreveg
- GS-veg
- Privat gangveg
- Friskitlinje
- 70100 Hensvisning vegmodell

PROSJEKTFASE



O-01	Overordnet vegplan	02.10.20	SBO/SF
Rev.	Test:	Rev. dato:	Tegn. Klart:

Prosjekt: **Bankkvartalet**
 Oppdragsgiver: **MelhusBanken**

Plan og profil avkjørsel
 Avkjørsel fra Gimsvegen

Oppdragsleder: SBO Koordinatystem: EUREF89 UTM32 Målestokk: 1:300/1:60
 Opprinningsnr.: 9200076 Høydeøyen: NN2000 Aksenomn.: A1

Tegn. nr.: **C 101** Rev.: **O-01**
 Fag: Type: Elg: Løper:

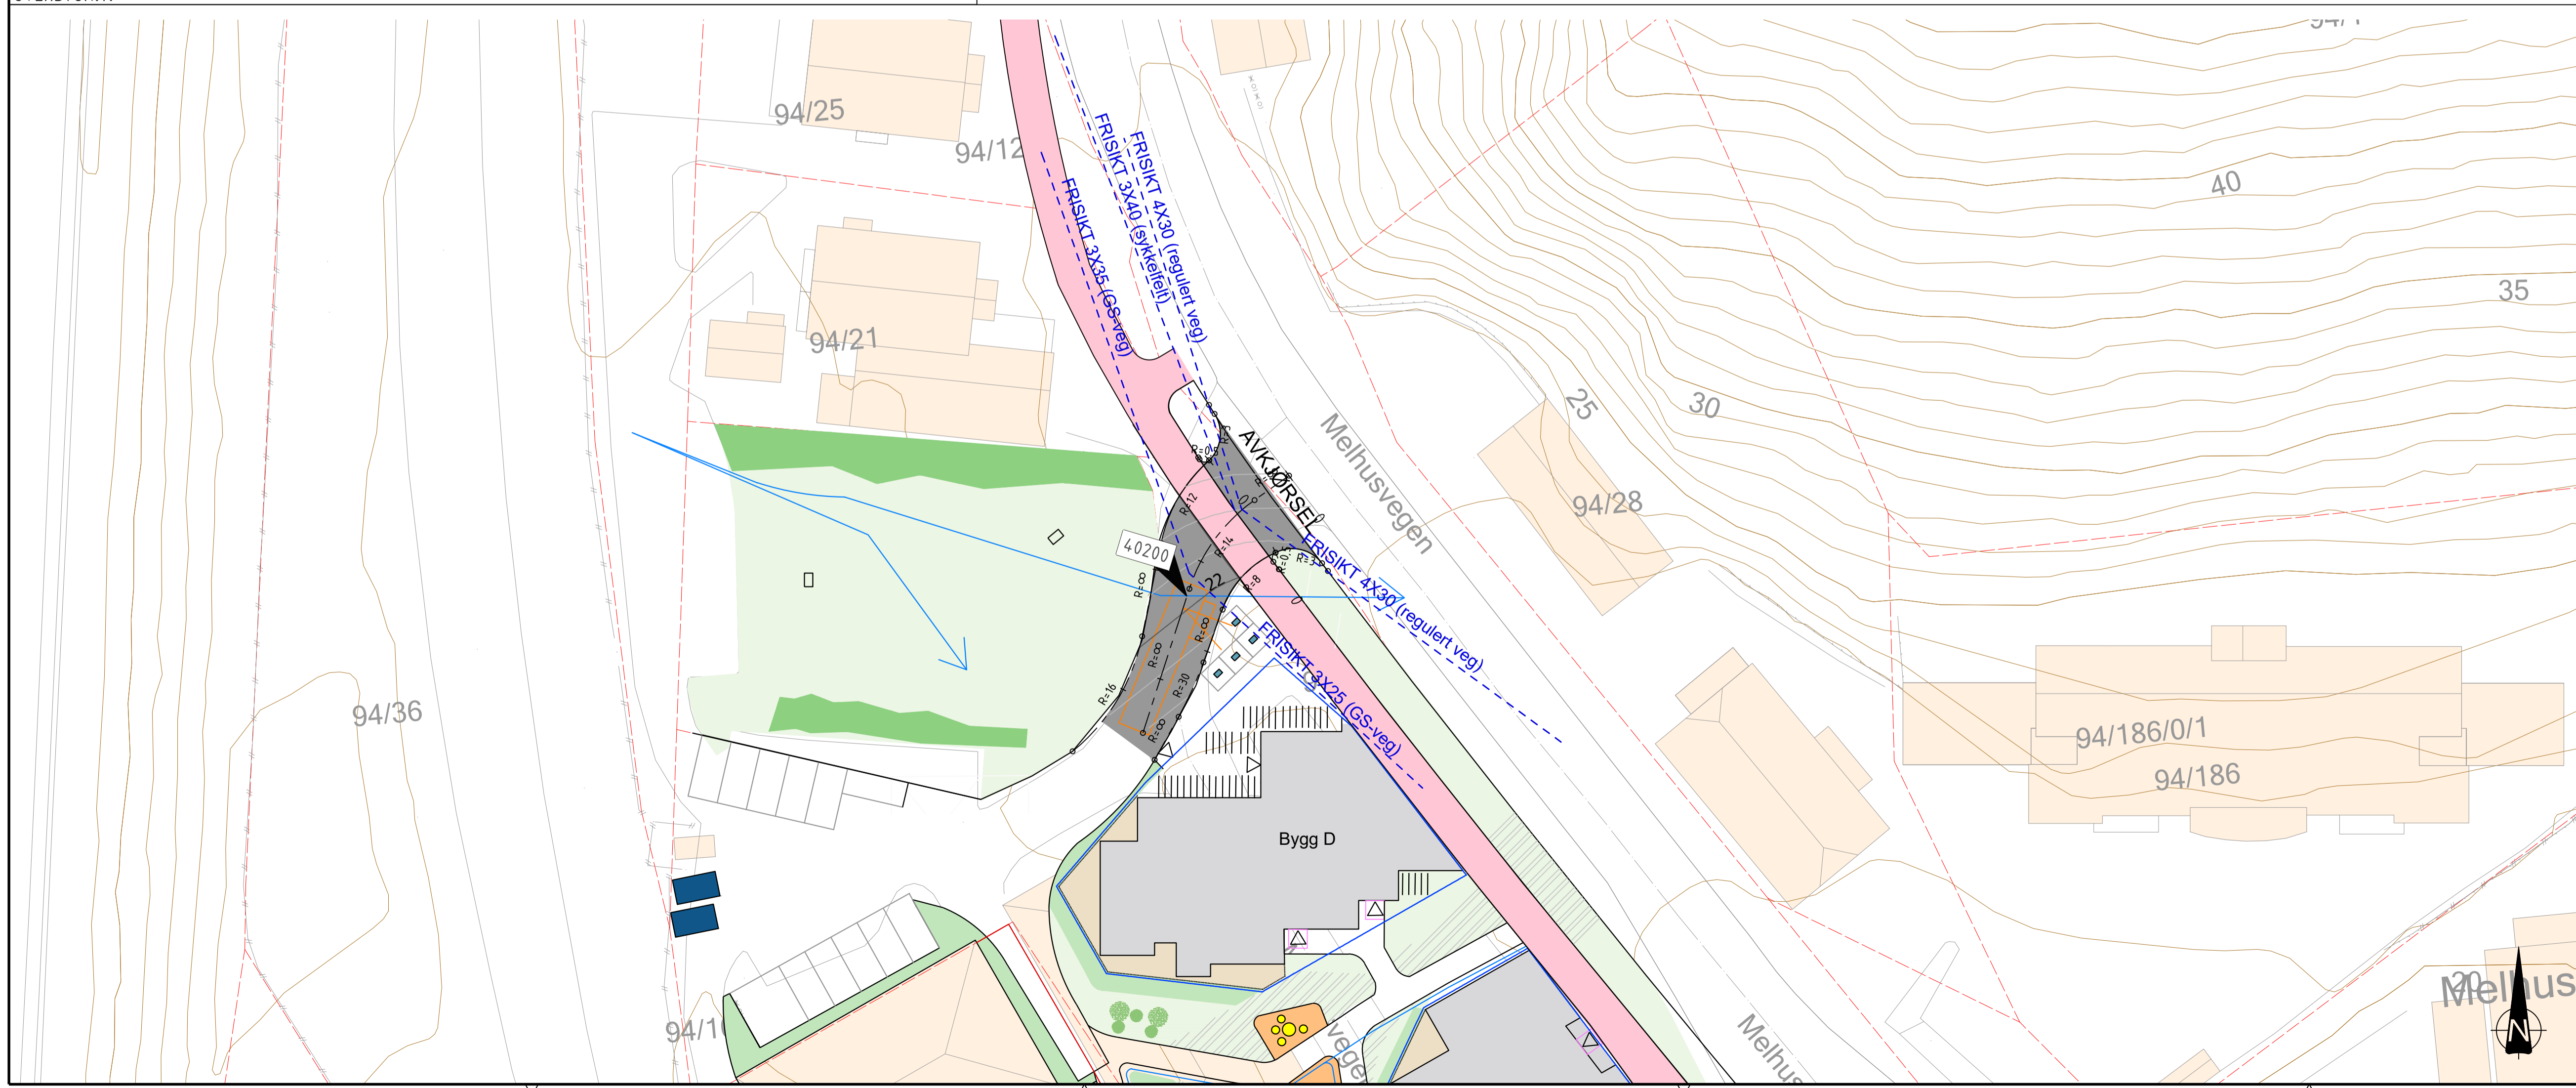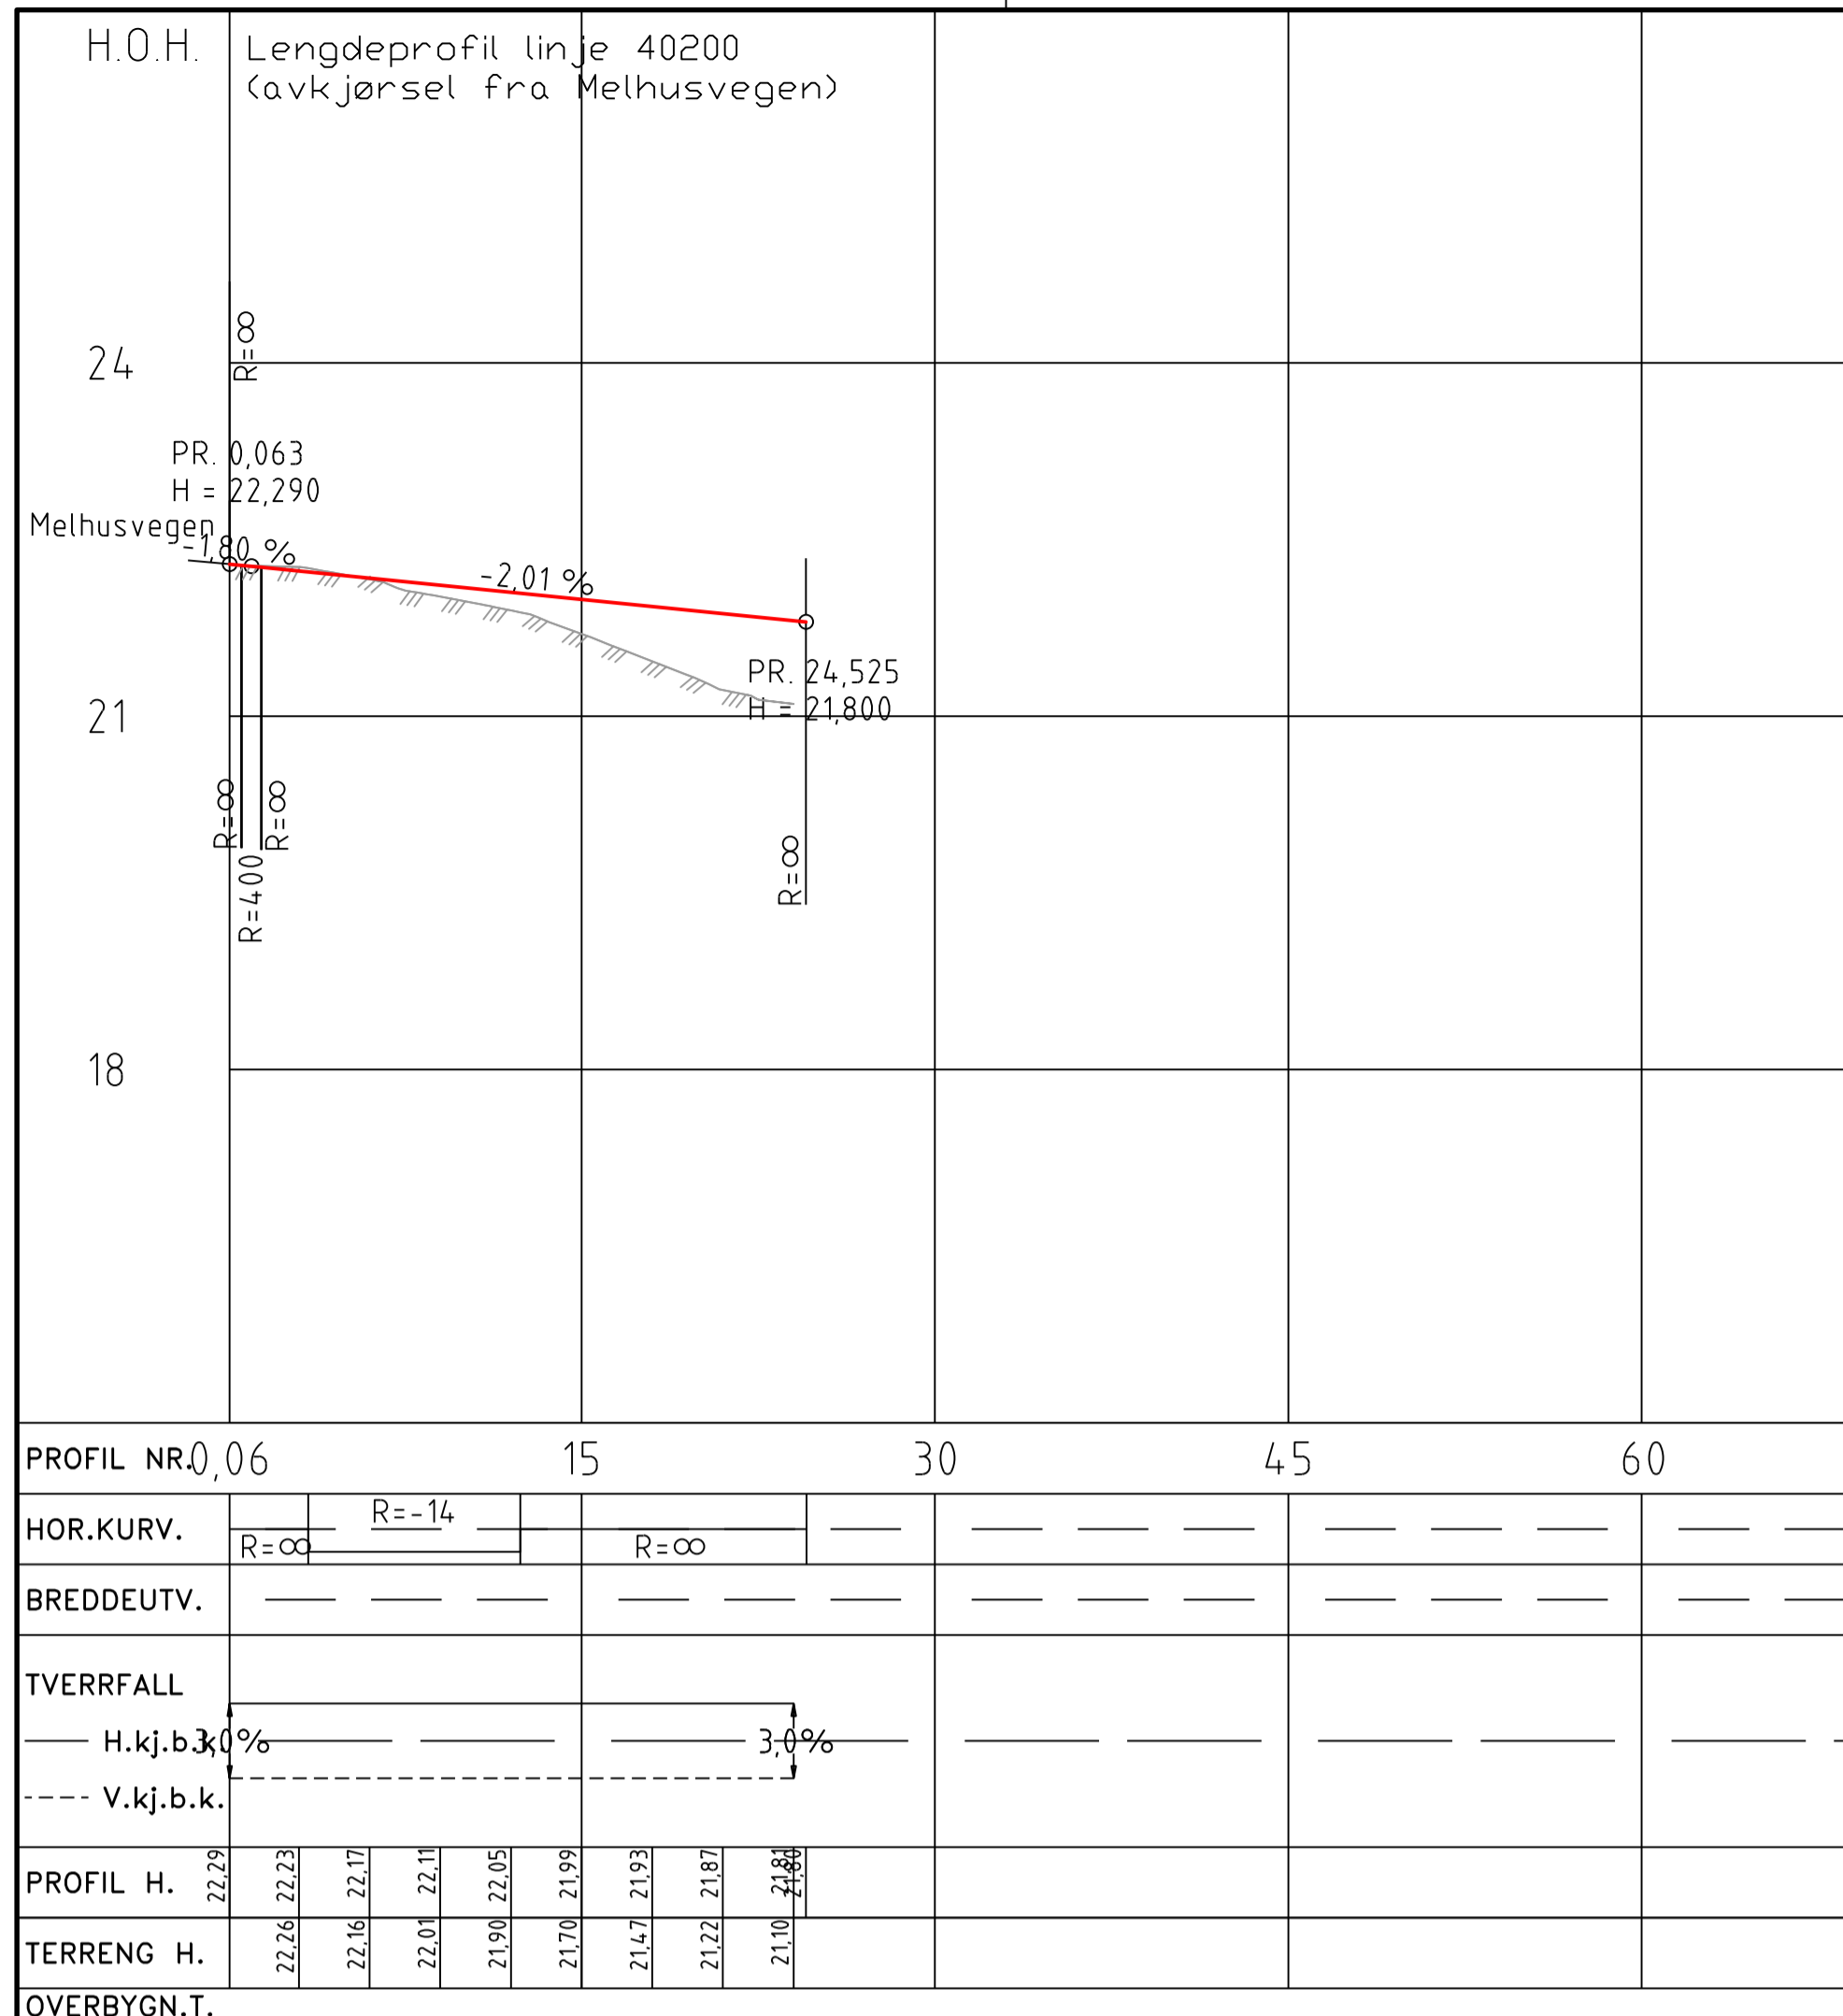

Tegningnummer: **102** Revisjon: **O-01**

TEGNFORKLARING KOMMER

- Avkjørsel/kjøreveg
- Fortau/GS-veger
- Frisiklinje
- Hensvisning vegmodell

PROSJEKTFASE

O-01	Overordnet vegplan	02.10.20	SBO/SF
Rev.	Teikn.	Rev. dato	Tegn. Kont.

Prosjekt: **Bankkvartalet**
Oppdragsgiver: **MelhusBanken**

Plan og profil avkjørsel
Avkjørsel fra Melhusvegen

Oppdragsleder: **SBO** Koordinatystem: **EUREF89 UTM32** Målestokk: **1:300/1:60**
Opprinningsnr.: **9200076** Høydeøyenhet: **NN2000** Aksenhet: **A1**

Tegn. nr.: **C 102** Rev.: **O-01**
Fag: Type: Elg: Løpnr.: