


X:\noroppdrag\Trondheim\5206579\BIM\VA_TIA\Kart\lay_VA.dwg - Ka:IG - Plottet: 2021-09-22, 16:04:21 - LAYOUT = H01 - XREF = Kart.T_VA.gd eksist.va.T_geom_weg_1'

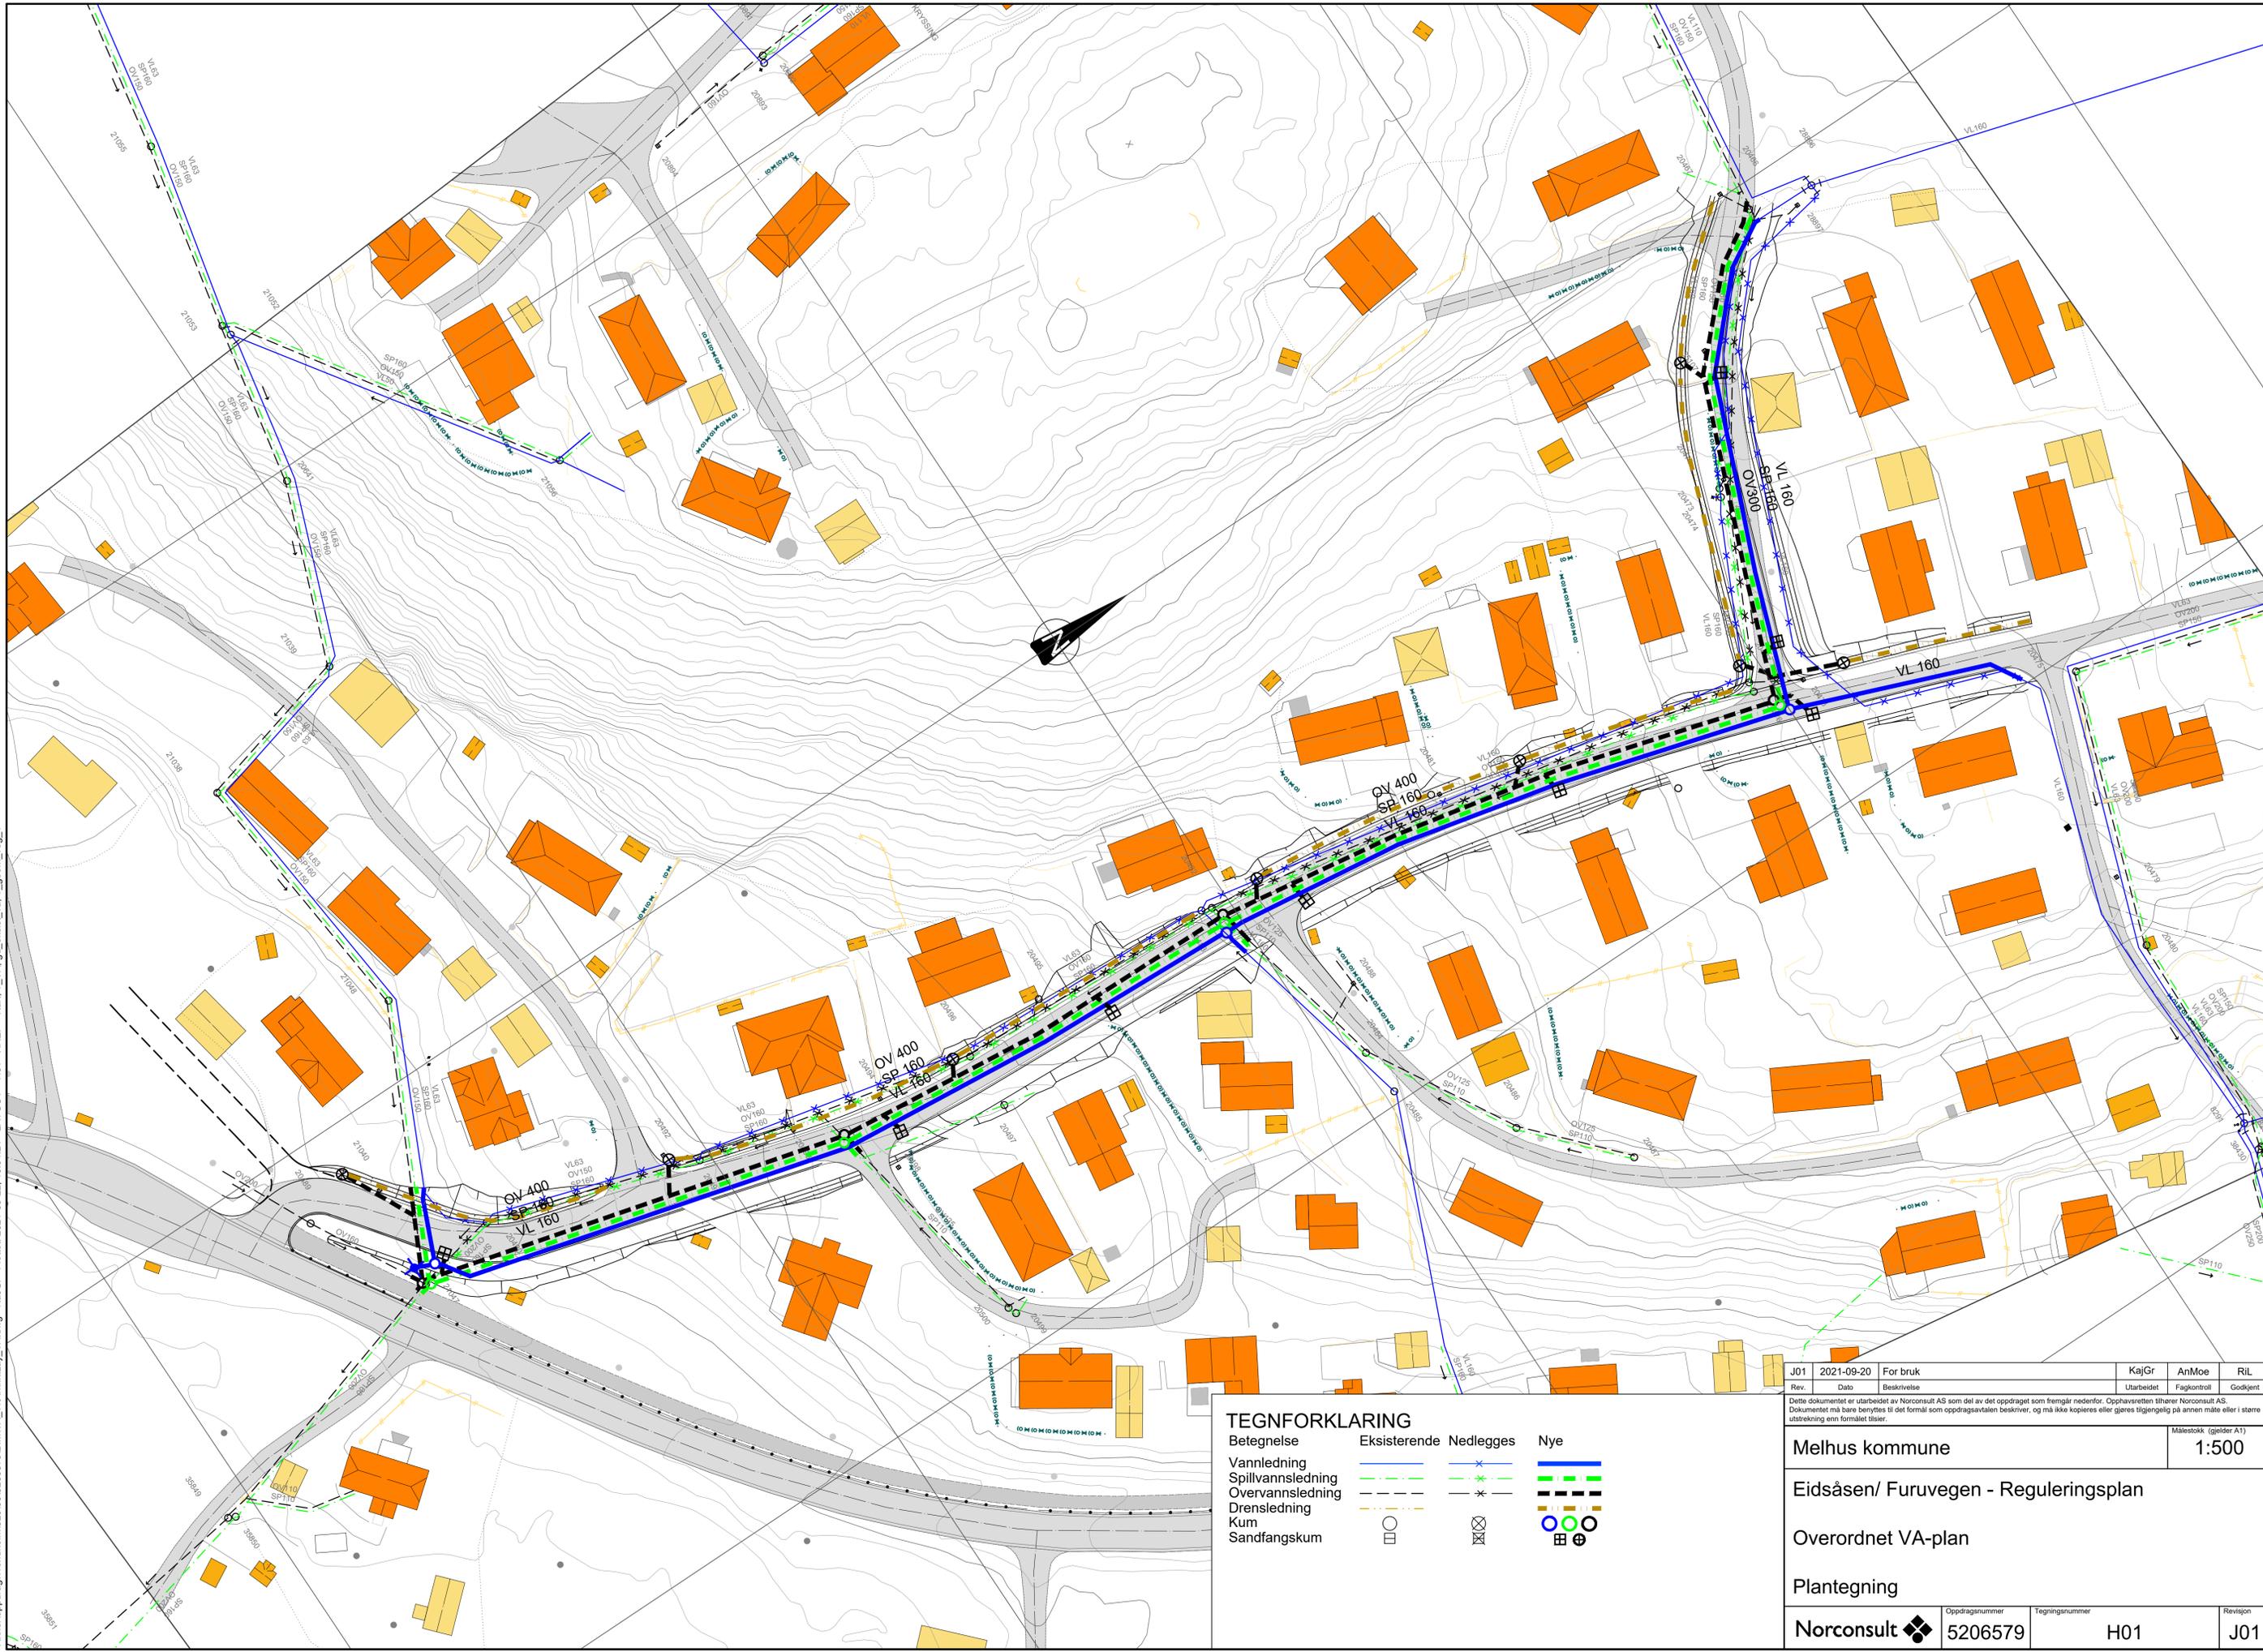

TEGNFORKLARING

Betegnelse	Eksisterende	Nedlegges	Nye
Vannledning			
Spillvannsledning			
Overvannsledning			
Drensledning			
Kum			
Sandfangskum			

J01	2021-09-20	For bruk	KajGr	AnMoe	RIL
Rev.	Dato	Beskrivelse	Utarbeidet	Fagkontroll	Godkjent
<p> Dette dokumentet er utarbeidet av Norconsult AS som del av det oppdraget som fremgår nedenfor. Opphavsretten tilhører Norconsult AS. Dokumentet må bare benyttes til det formål som oppdragsavtalen beskriver, og må ikke kopieres eller gjøres tilgjengelig på annen måte eller i større utstrekning enn formålet tilsier.</p>					
Melhus kommune					Målestokk (gjelder A1)
Eidsåsen/ Furuvegen - Reguleringsplan					1:500
Overordnet VA-plan					
Plantegning					
Norconsult		Oppdragsnummer	Tegningsnummer	Revisjon	
		5206579	H01	J01	