



1. ETASJE

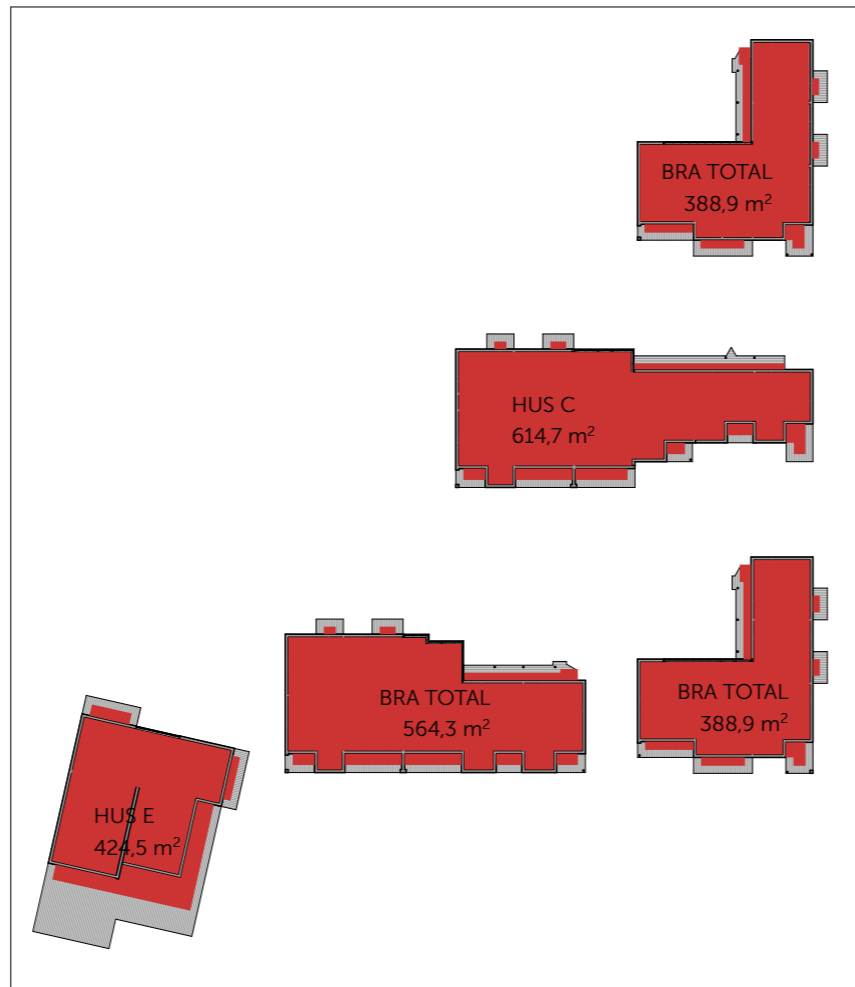


2. ETASJE



3. ETASJE

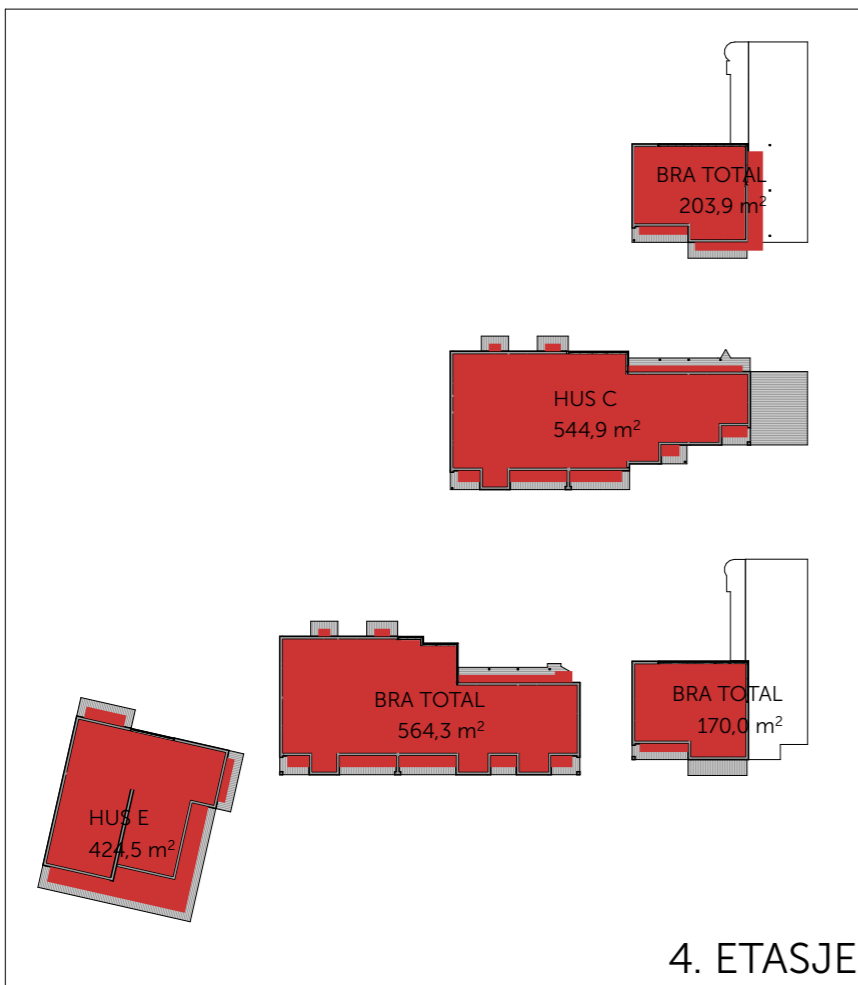


4. ETASJE

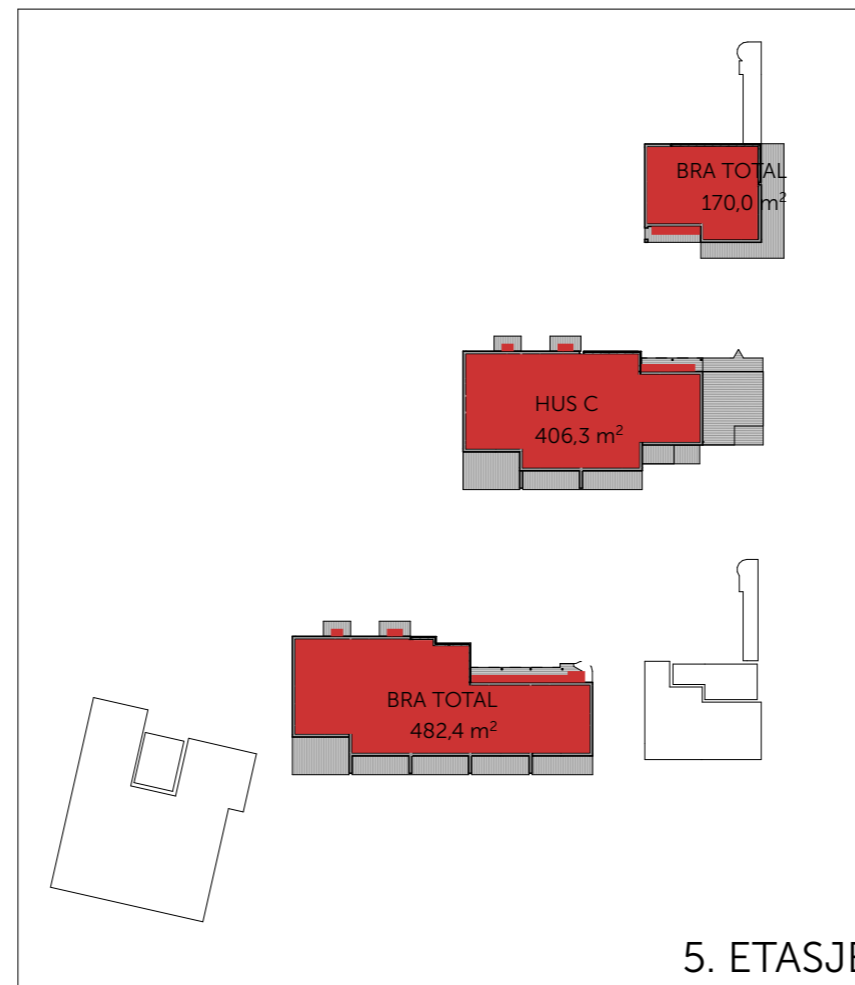


5. ETASJE

BRA TOTAL HUS A,B,C,D,E	
Etasje	Areal
1. ETASJE	3 153,3
2. ETASJE	2 381,3
3. ETASJE	2 366,3
4. ETASJE	1 907,6
5. ETASJE	1 058,7
	10 867,2 m <sup>2</sup>

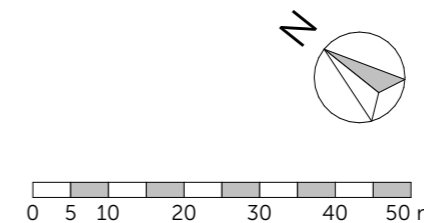


Rev.	Dato	Beskrivelse	Sign.
<b>Prosjekt:</b> <b>Melhus</b>			<b>Dato:</b> 04/02/2022
<b>Tiltakshaver:</b> <b>RETT HJEM BOLIG</b>			<b>Sign.:</b> AL
<b>Gnr./Bnr.:</b> 92/61			<b>Kommune:</b> Melhus
<b>Tegningsnr.:</b> A.04.1			<b>Adresse:</b> Melhus, Løvsetvegen
<b>Tegning:</b> BRA BEREKNING			<b>Prosjektnummer:</b> O2021-002
			<b>Målestokk:</b> 1:1000, A3
			<b>Ark:</b> 1:1

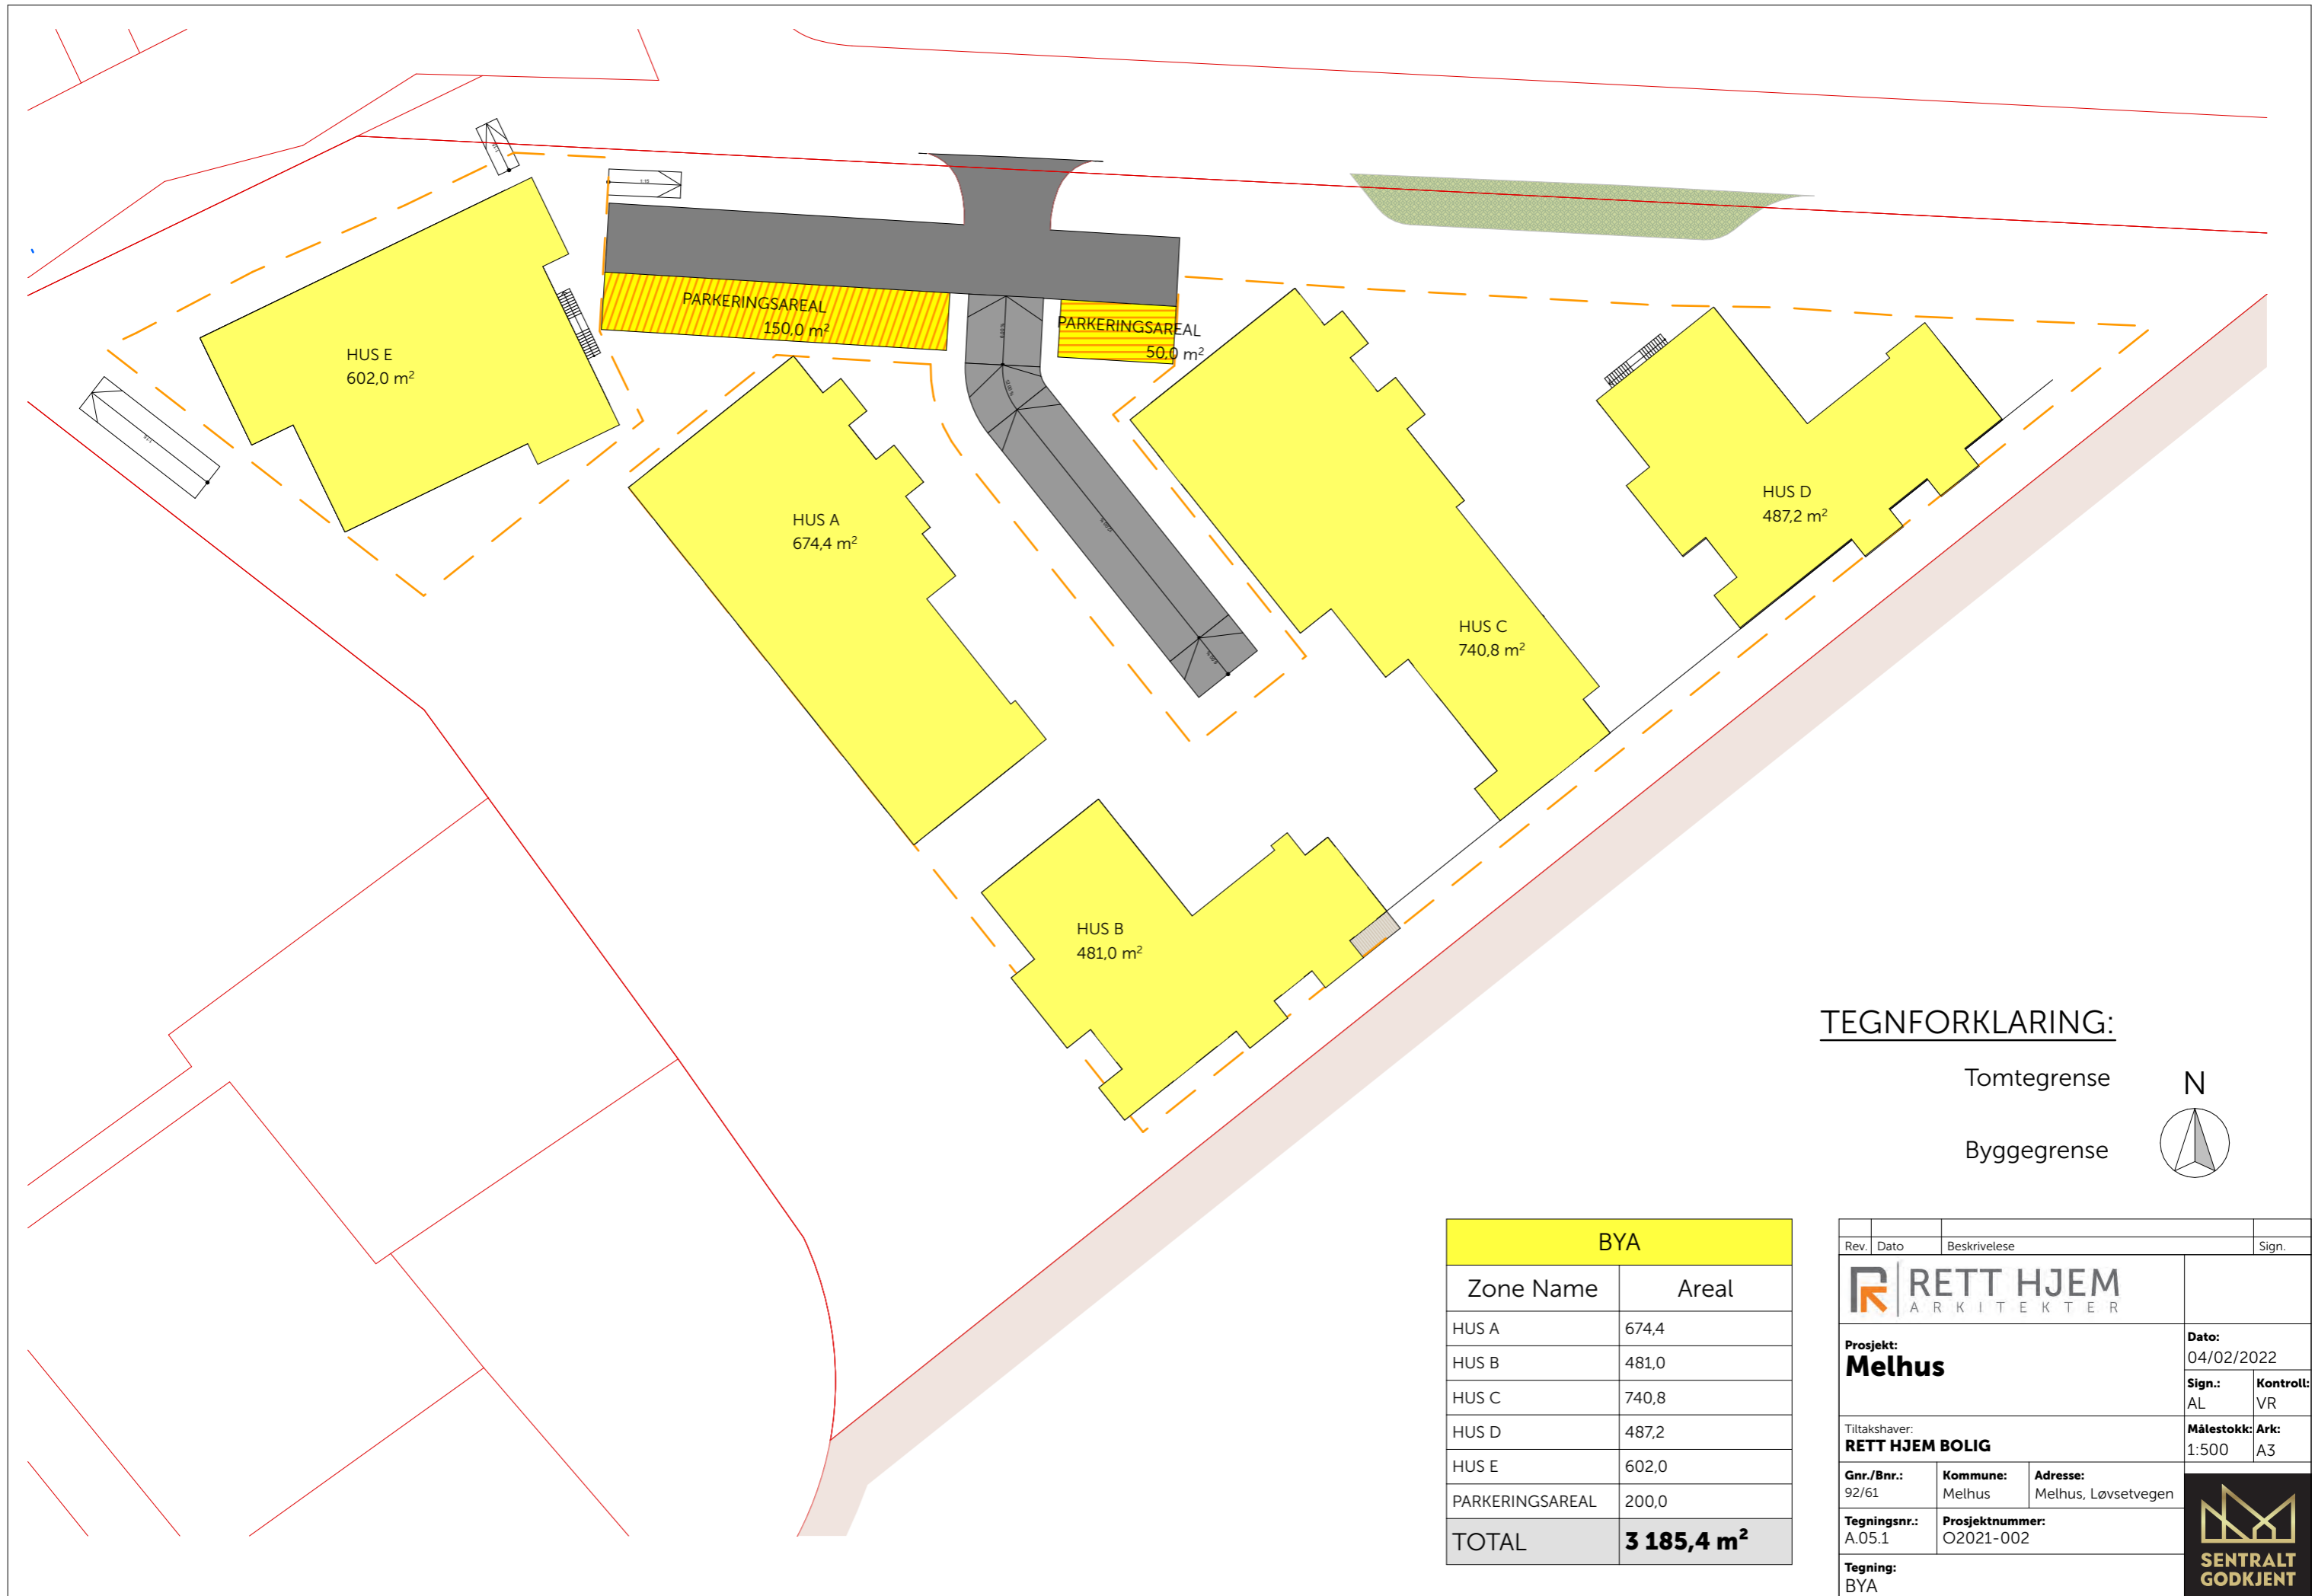

**TEGNFORKLARING:**

Tomtegrense

Byggegrense

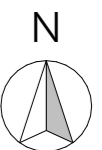

BYA	
Zone Name	Areal
HUS A	674,4
HUS B	481,0
HUS C	740,8
HUS D	487,2
HUS E	602,0
PARKERINGSAREAL	200,0
<b>TOTAL</b>	<b>3 185,4 m<sup>2</sup></b>

Rev.	Dato	Beskrivelse	Sign.
<b>Prosjekt:</b> <b>Melhus</b>		<b>Dato:</b> 04/02/2022	
		<b>Sign.:</b> AL	<b>Kontroll:</b> VR
<b>Tiltakshaver:</b> <b>RETT HJEM BOLIG</b>		<b>Målestokk:</b> 1:500	<b>Ark:</b> A3
<b>Gnr./Bnr.:</b> 92/61	<b>Kommune:</b> Melhus	<b>Adresse:</b> Melhus, Løvsetvegen	
<b>Tegningsnr.:</b> A.05.1	<b>Prosjektnummer:</b> O2021-002		
<b>Tegning:</b> BYA			