



Normalprofil atkomstveg

M=1:50
Linje 10002

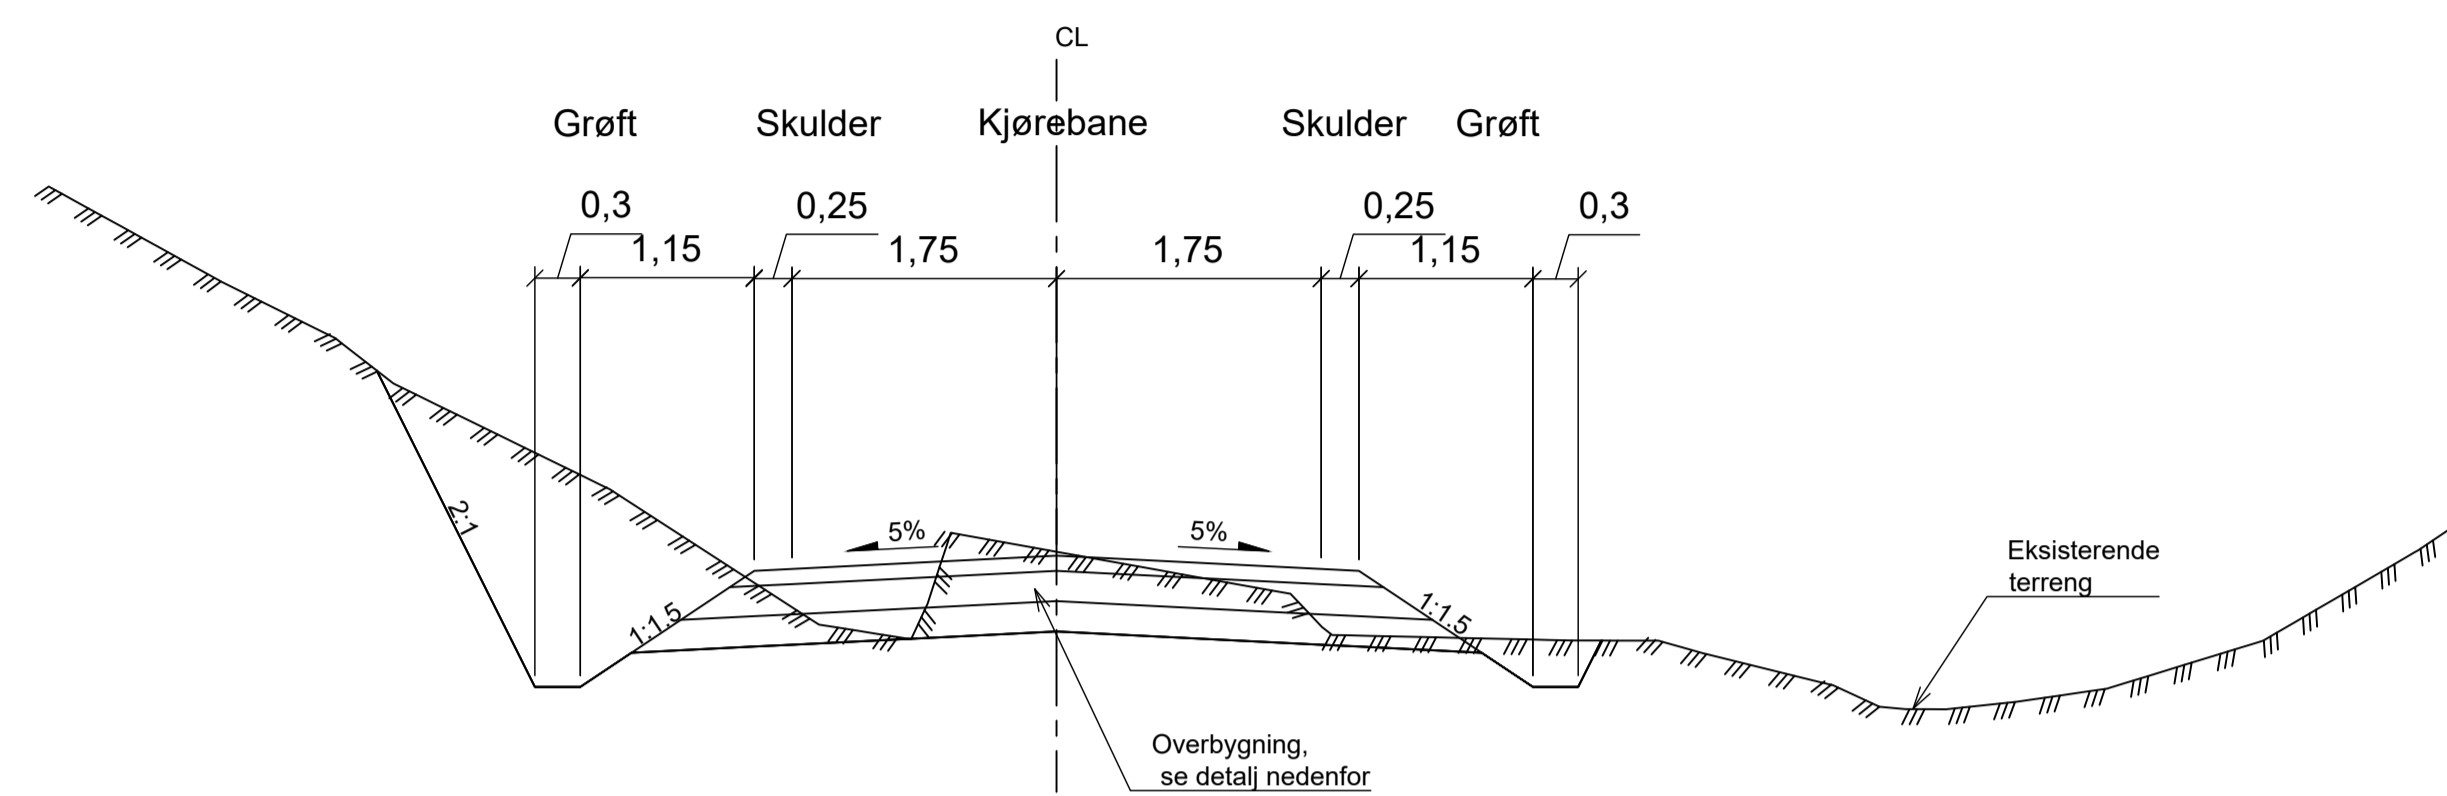

Normalprofil tursti


M=1:50
Linje 20002

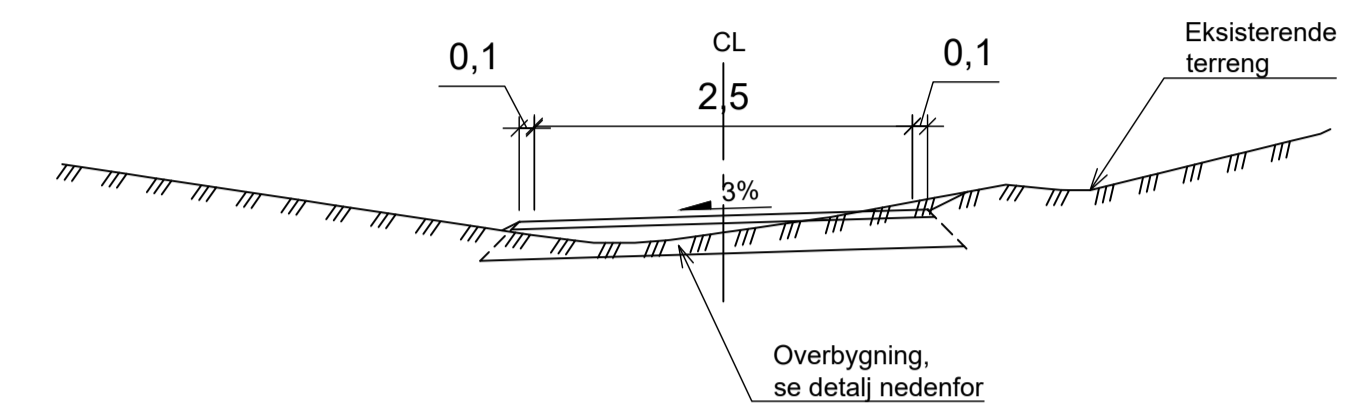

Overbygning atkomstveg



Overbygning tursti

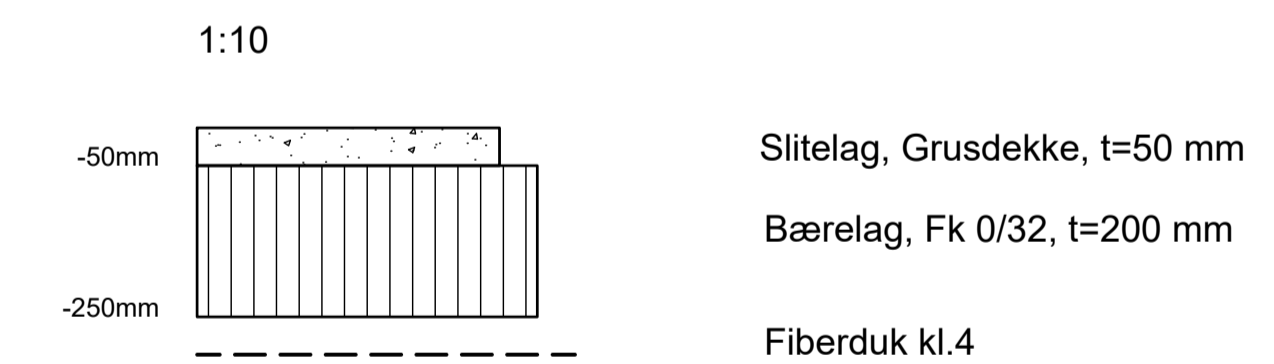

Overbygning atkomstveg prosjektert med grunnlag i veiklasse 3 "Normaler for Landbruksveier".



D03	2021-01-18	For godkjenning hos oppdragsgiver	KnuMoe	HaRat	HiRoe
B02	2021-01-11	For info/kommentar hos eksterne parter	KnuMoe	HARAT	HIMAR
A01	2020-12-14	For intern bruk hos utgivende part	KnuMoe	PFS	HIMAR
Rev.	Dato	Beskrivelse	Utarbeidet	Fagkontroll	Godkjent

Dette dokumentet er utarbeidet av Norconsult AS som del av det oppdraget som fremgår nedenfor. Opphavsretten tilhører Norconsult AS. Dokumentet må bare benyttes til det formål som oppdragsavtalen beskriver, og må ikke kopieres eller gjøres tilgjengelig på annen måte eller i større utstrekning enn formålet tilsier.

Melhus Kommune Målestokk (gjelder A1)
1:50, 1:10

Detaljprosjektering Rønningstrøa HB
Atkomstveg og tursti
Normalprofil og overbygning

Norconsult	Oppdragsnummer	Tegningsnummer	Revisjon
	52105988	F101	D03

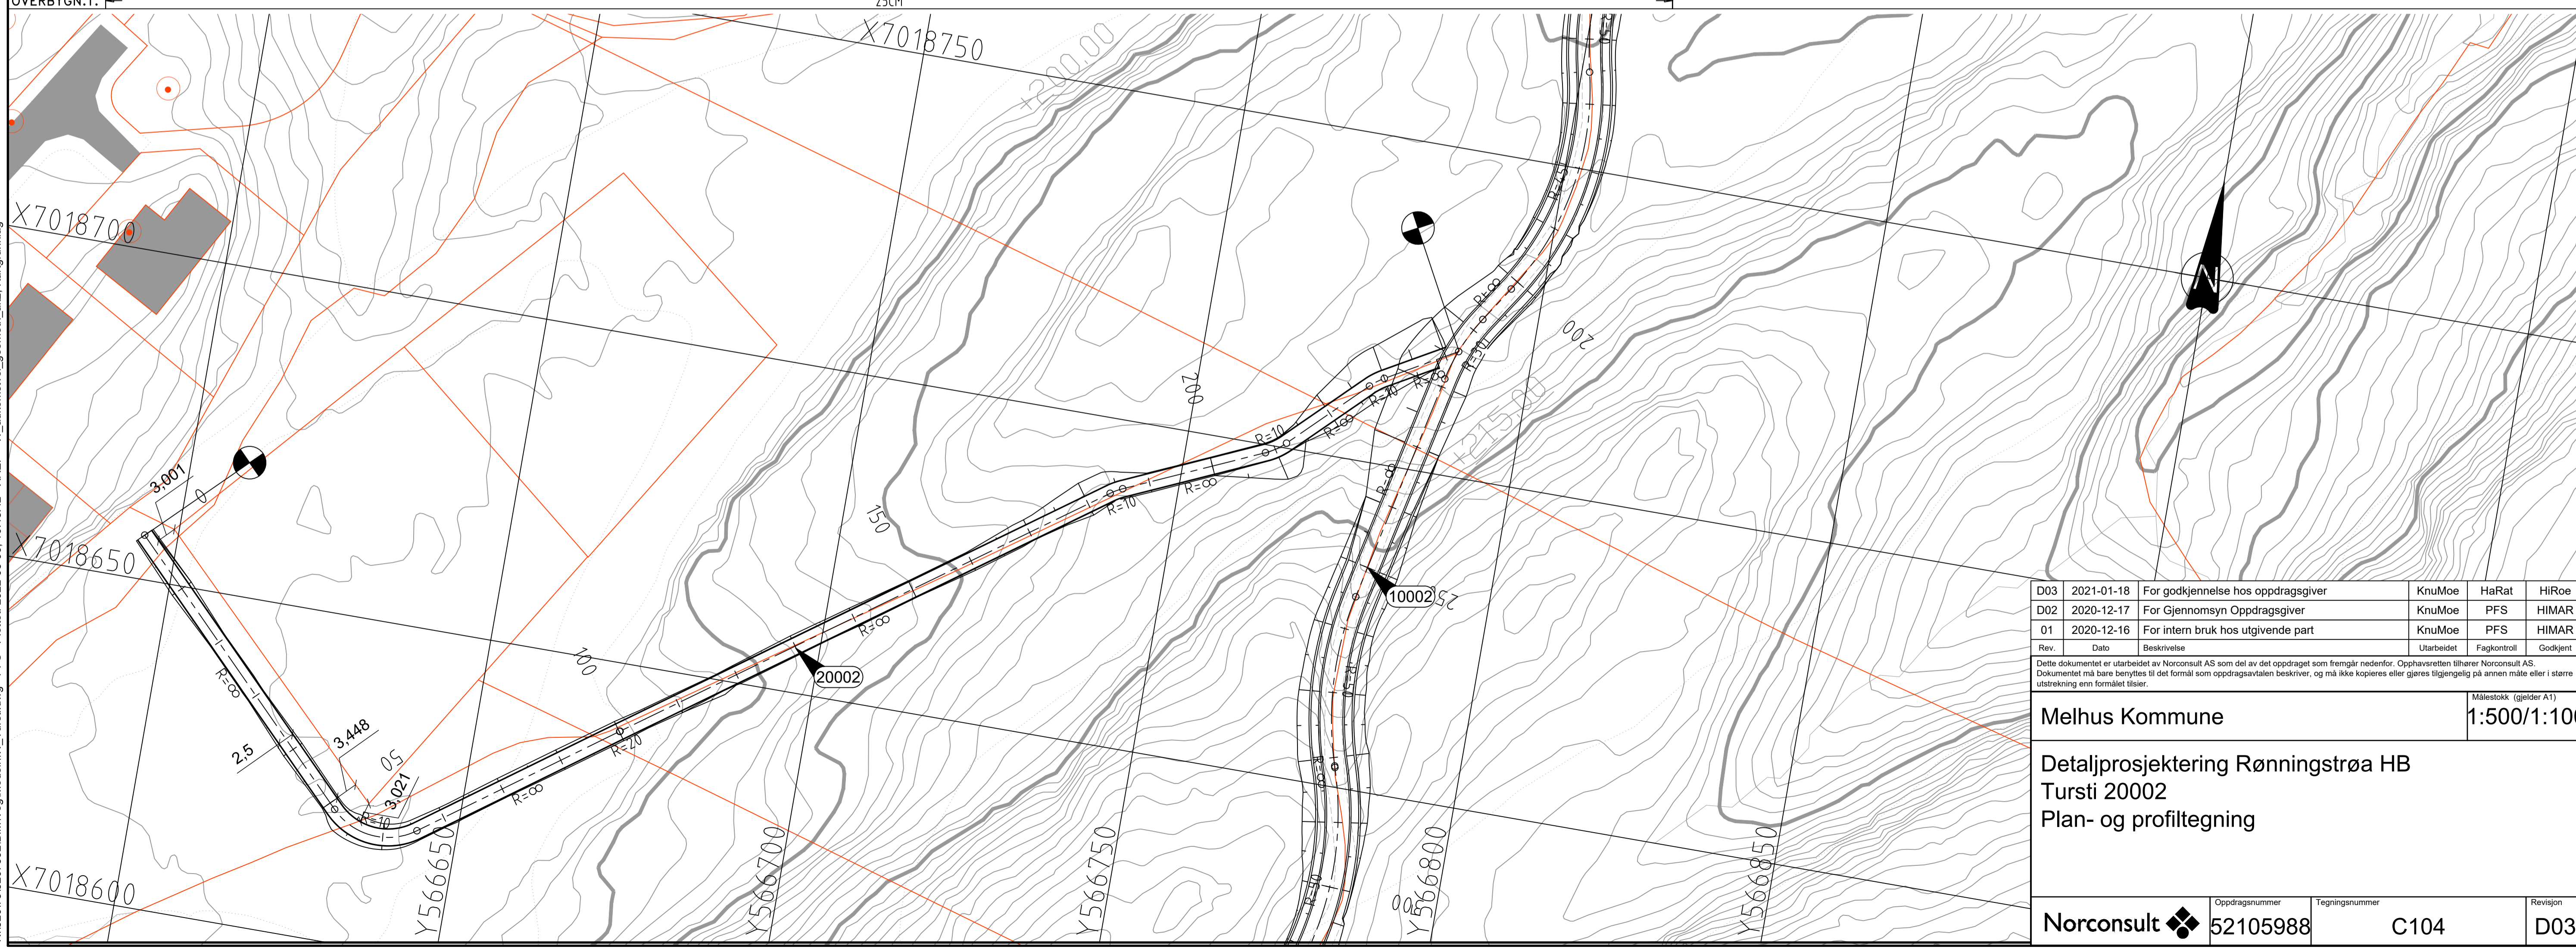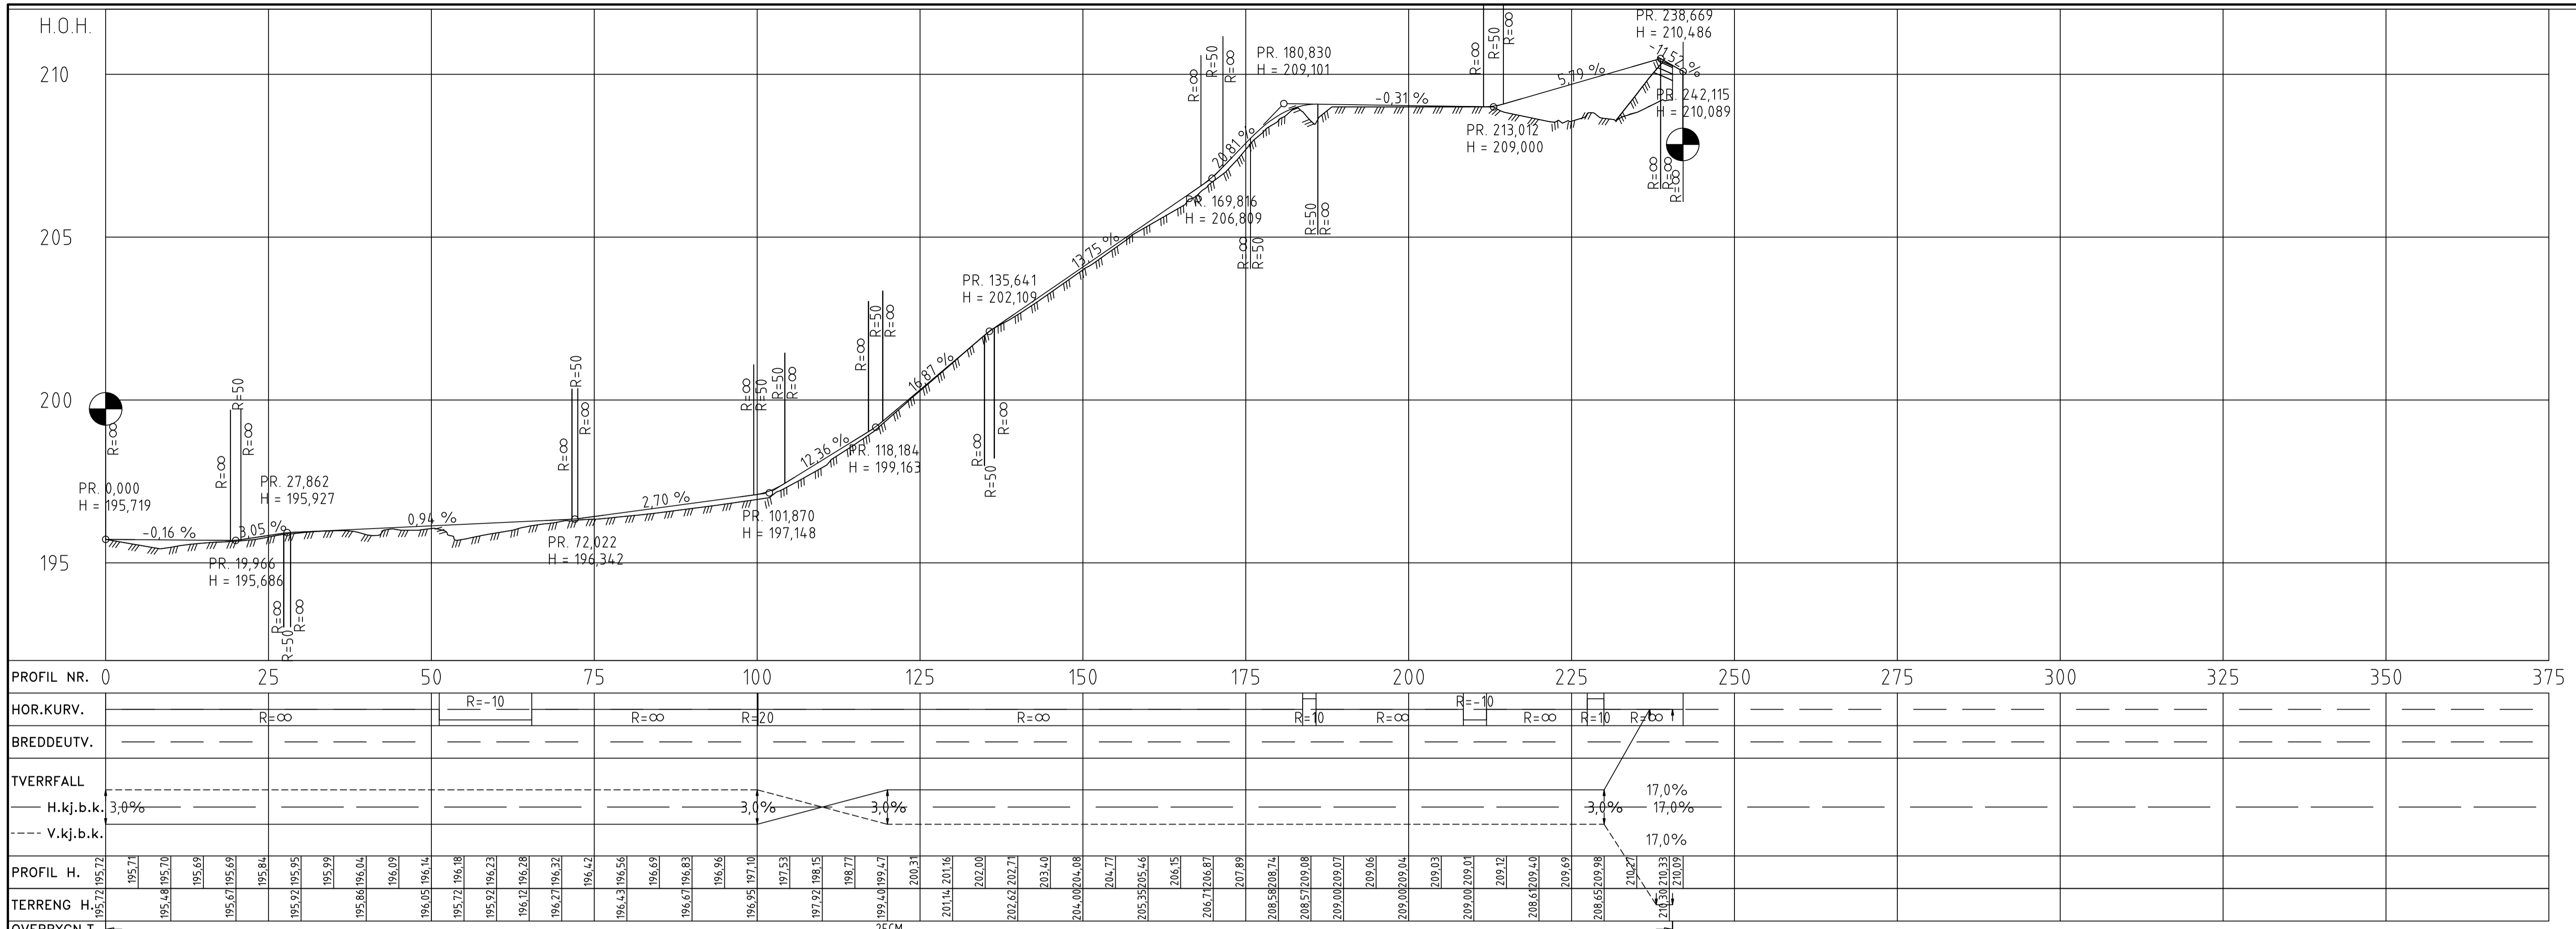

N:\520173\207392\BIM\Modell\W_Tursti.dwg - PFS - Ploitet: 2022-05-06, 10:48:42 - XREF = W_sdkonstvel_geomneti_al2_Kartnumring




D03	2021-01-18	For godkjenning hos oppdragsgiver	KnuMoe	HaRat	HiRoe
D02	2020-12-17	For Gjennomsyn Oppdragsgiver	KnuMoe	PFS	HIMAR
01	2020-12-16	For intern bruk hos utgivende part	KnuMoe	PFS	HIMAR
Rev.	Dato	Beskrivelse	Utarbeidet	Fagkontroll	Godkjent

Dette dokumentet er utarbeidet av Norconsult AS som del av det oppdraget som fremgår nedenfor. Opphavsretten tilhører Norconsult AS. Dokumentet må bare benyttes til det formål som oppdragsavtalen beskriver, og må ikke kopieres eller gjøres tilgjengelig på annen måte eller i større utstrekning enn formålet tilsier.

Melhus Kommune Målestokk (gjelder A1): 1:500/1:100

Detaljprosjektering Rønningstrøa HB
Tursti 20002
Plan- og profiltegning

Norconsult	Oppdragsnummer: 52105988	Tegningsnummer: C104	Revisjon: D03
-------------------	---------------------------------	-----------------------------	----------------------

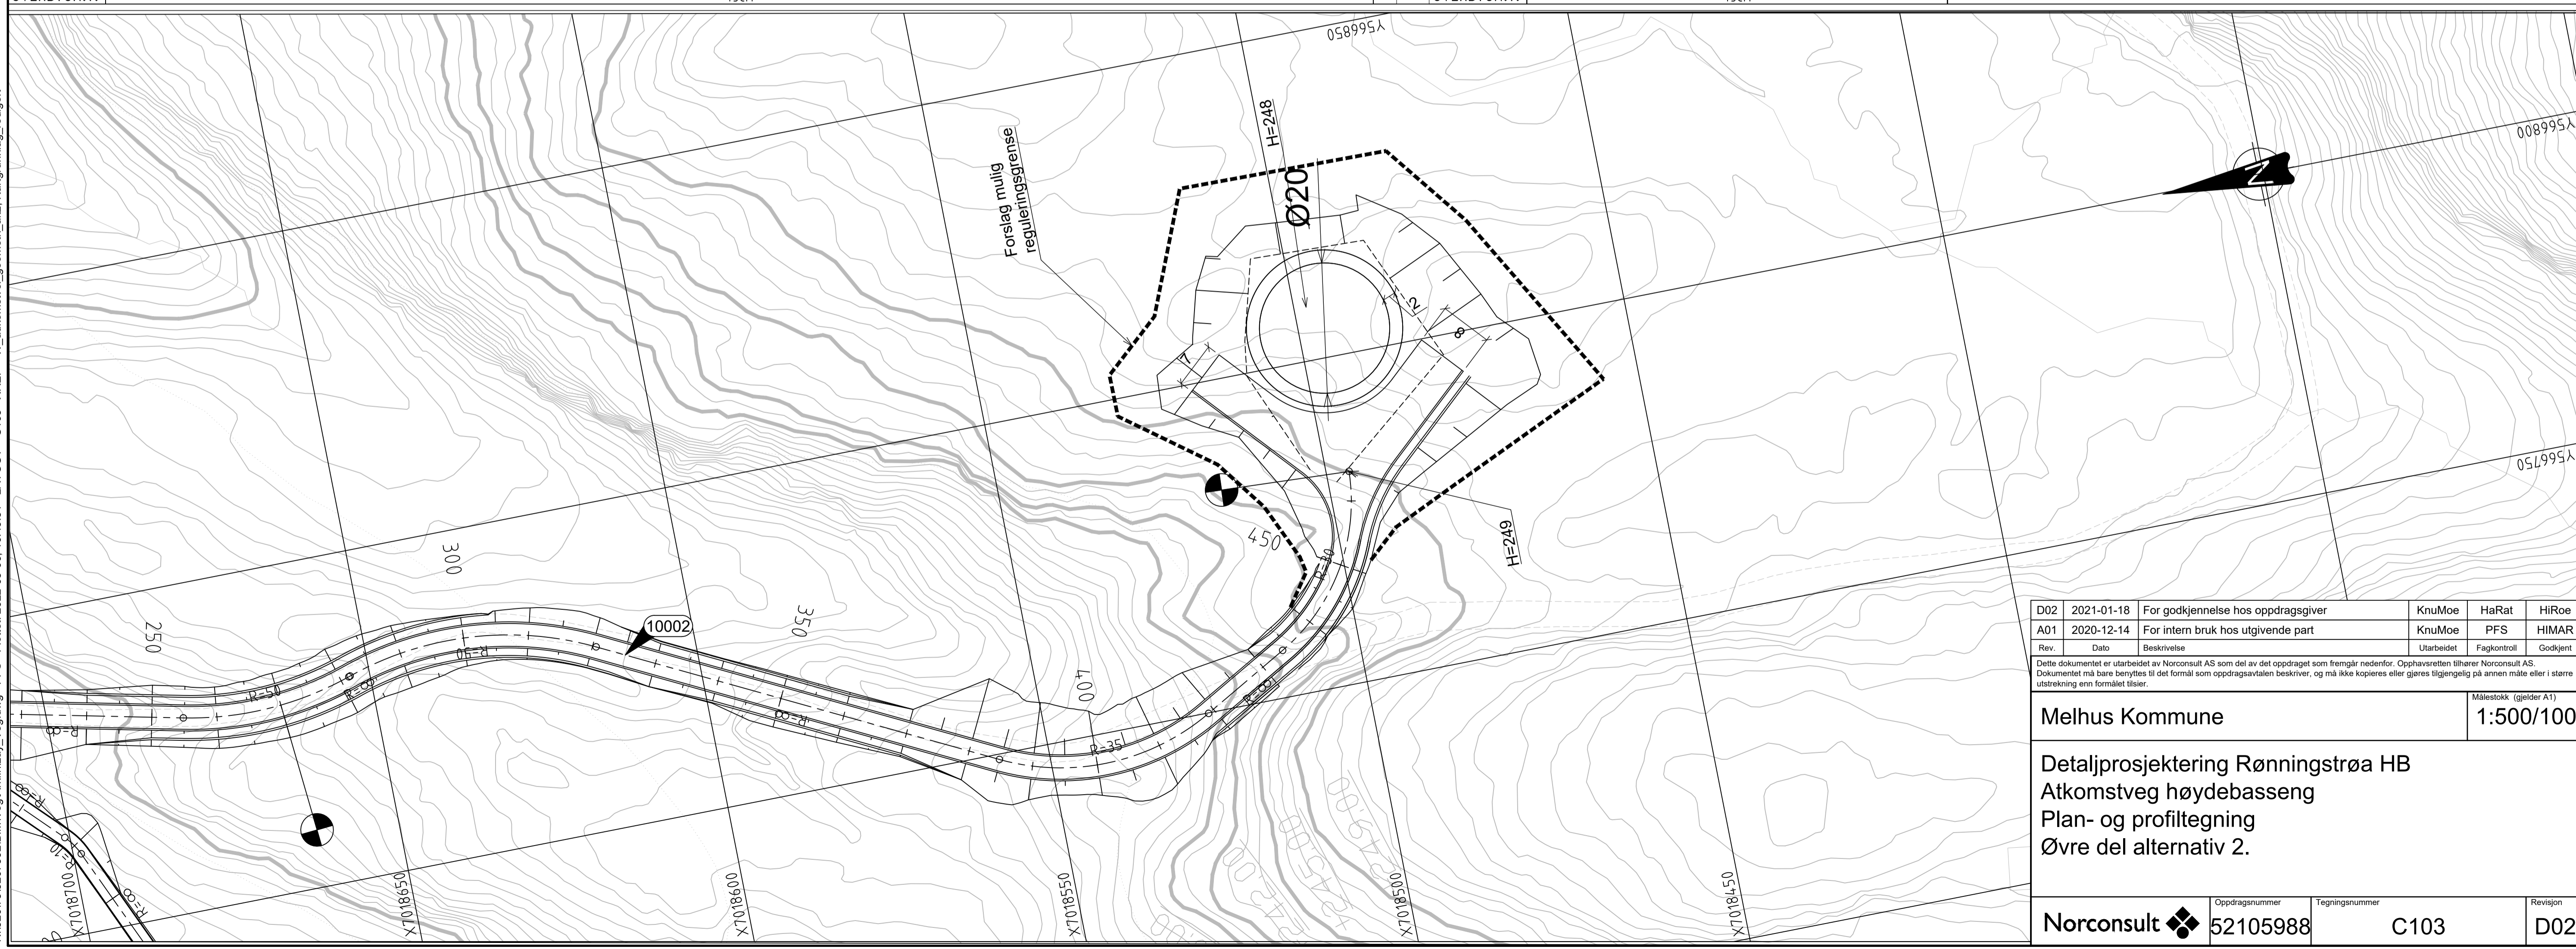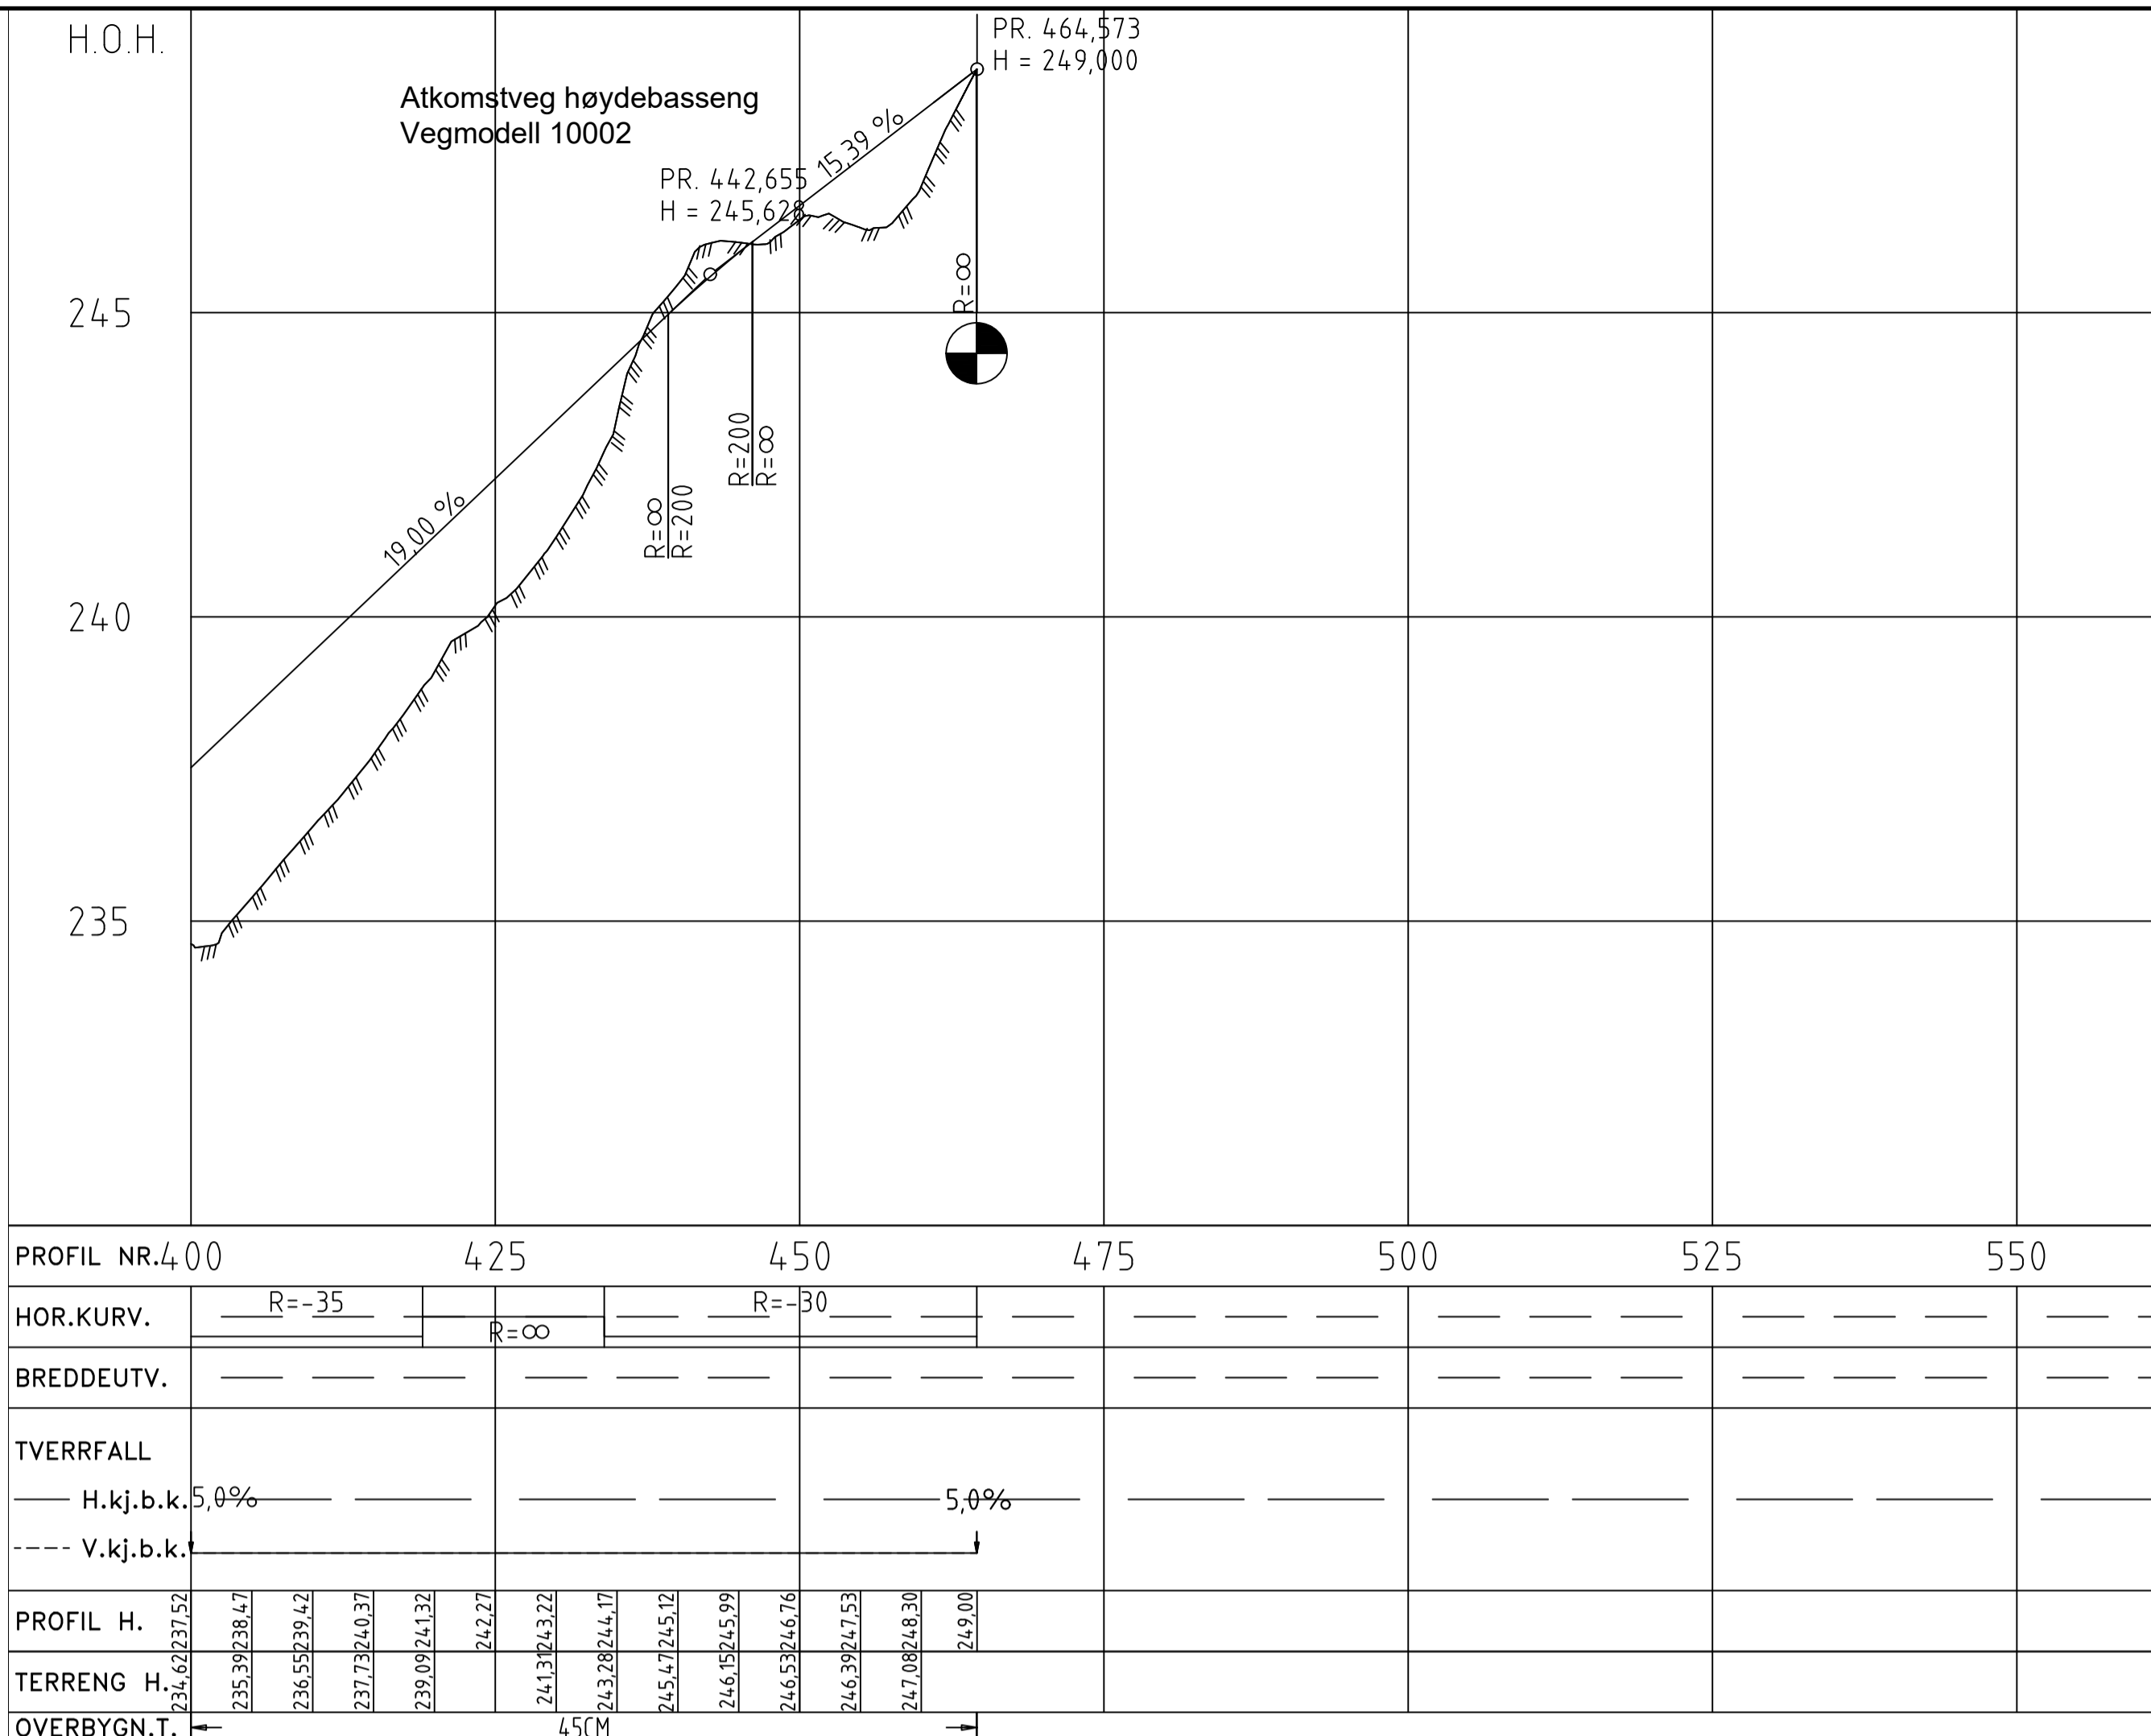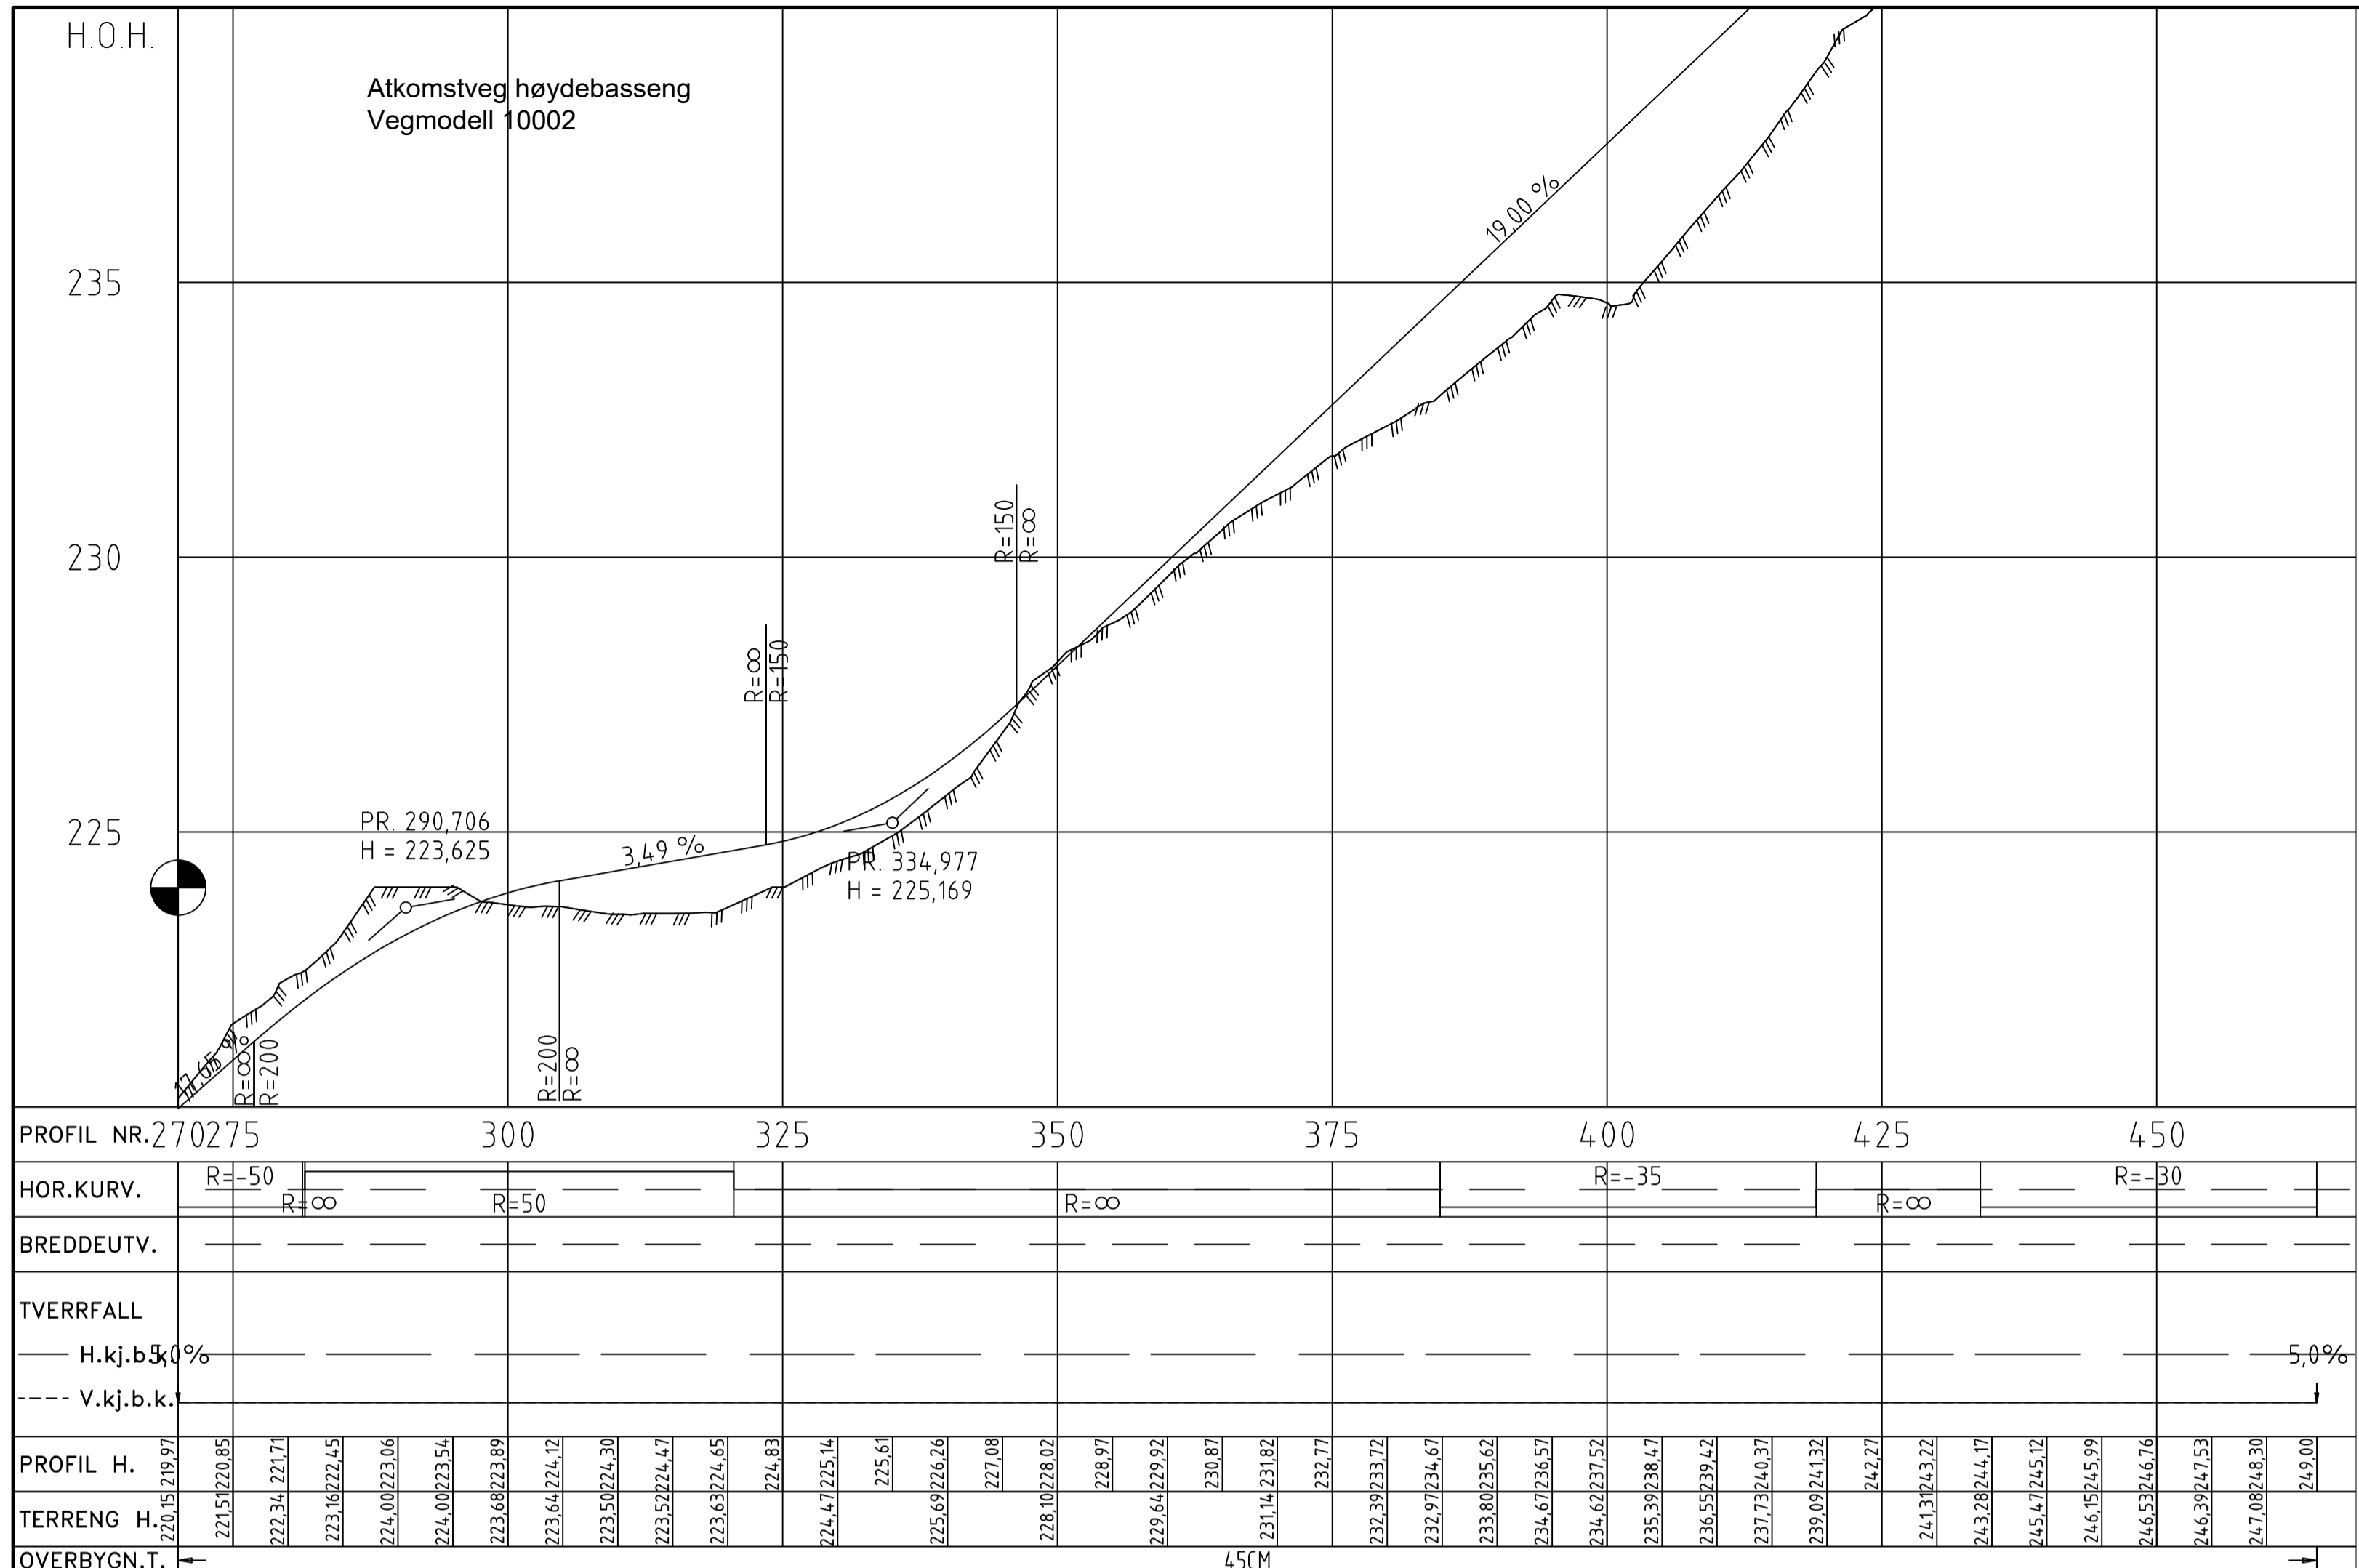

D02	2021-01-18	For godkjenning hos oppdragsgiver	KnuMoe	HaRat	HiRoe
A01	2020-12-14	For intern bruk hos utgivende part	KnuMoe	PFS	HIMAR
Rev.	Dato	Beskrivelse	Utarbeidet	Fagkontroll	Godkjent
Dette dokumentet er utarbeidet av Norconsult AS som del av det oppdraget som fremgår nedenfor. Opphavsretten tilhører Norconsult AS. Dokumentet må bare benyttes til det formål som oppdragsavtalen beskriver, og må ikke kopieres eller gjøres tilgjengelig på annen måte eller i større utstrekning enn formålet tilsier.					Målestokk (gjelder A1)
Melhus Kommune					1:500/100
Detaljprosjektering Rønningstrøa HB Atkomstveg høydebasseng Plan- og profiltegning Øvre del alternativ 2.					
Oppdragsnummer 52105988		Tegningsnummer C103		Revisjon D02	
Norconsult					

N:\520736207392\BIM\Veg\Arkiv\lay_Veg.dwg - PFS - Plottet: 2022-05-06, 10:49:31 - LAYOUT = C103 - XREF = W_adkomstvei_geometri_al2_Kartgrunnlag_redigert

