

Tegnforklaring

- Branncellebegrensende Skille EI 90 A2-s1,d0
- Branncellebegrensende Skille EI 60 A2-s1,d0
- Branncellebegrensende Skille EI 60
- Rømningsvei
- Rømningsretning
- EI30** Brannmotstand dør EI: 30 Sa
- EI60** Brannmotstand dør EI: 60 Sa
- E30** Brannmotstand dør E 30 Sa
- E90** Brannmotstand heisdør E 90 Sa
- C** Selvlukkerfunksjon
- EI30** Brannmotstand vindu EI 30
- Angrepsvei brannvesen

INFORMASJON

Se rapport for detaljering og øvrige brannkrav.

Vindu i branncellebegrensende vegger utføres med tilsvarende brannmotsand som vegg med mindre annet er angitt på tegning.


Sjakter som ikke er inntegnet som egne brannceller forutsettes branntettet i hvert etasjeskille.

Alle etasjeskiller er branncellebegrensende.

Tekniske brannverntiltak, bygget utføres i tillegg med:

- brannalarmanlegg
- Sprinkleranlegg
- rømningsmerking/ledesystem

REV	DATO	TEKST	SIGN.
Melhusporten			
BRANNSKISSE		MÅLESTOKK	Dato: 15.09.2022
KJELLER		A3:1=300	Tegnet av: E.M. Kontrollert av: H.L.
Brannrådgiverne AS Sluppenvegen 25, 7037 Trondheim Tlf. 452 38 955		Tegningsnummer:	
		BR.01-20222303	

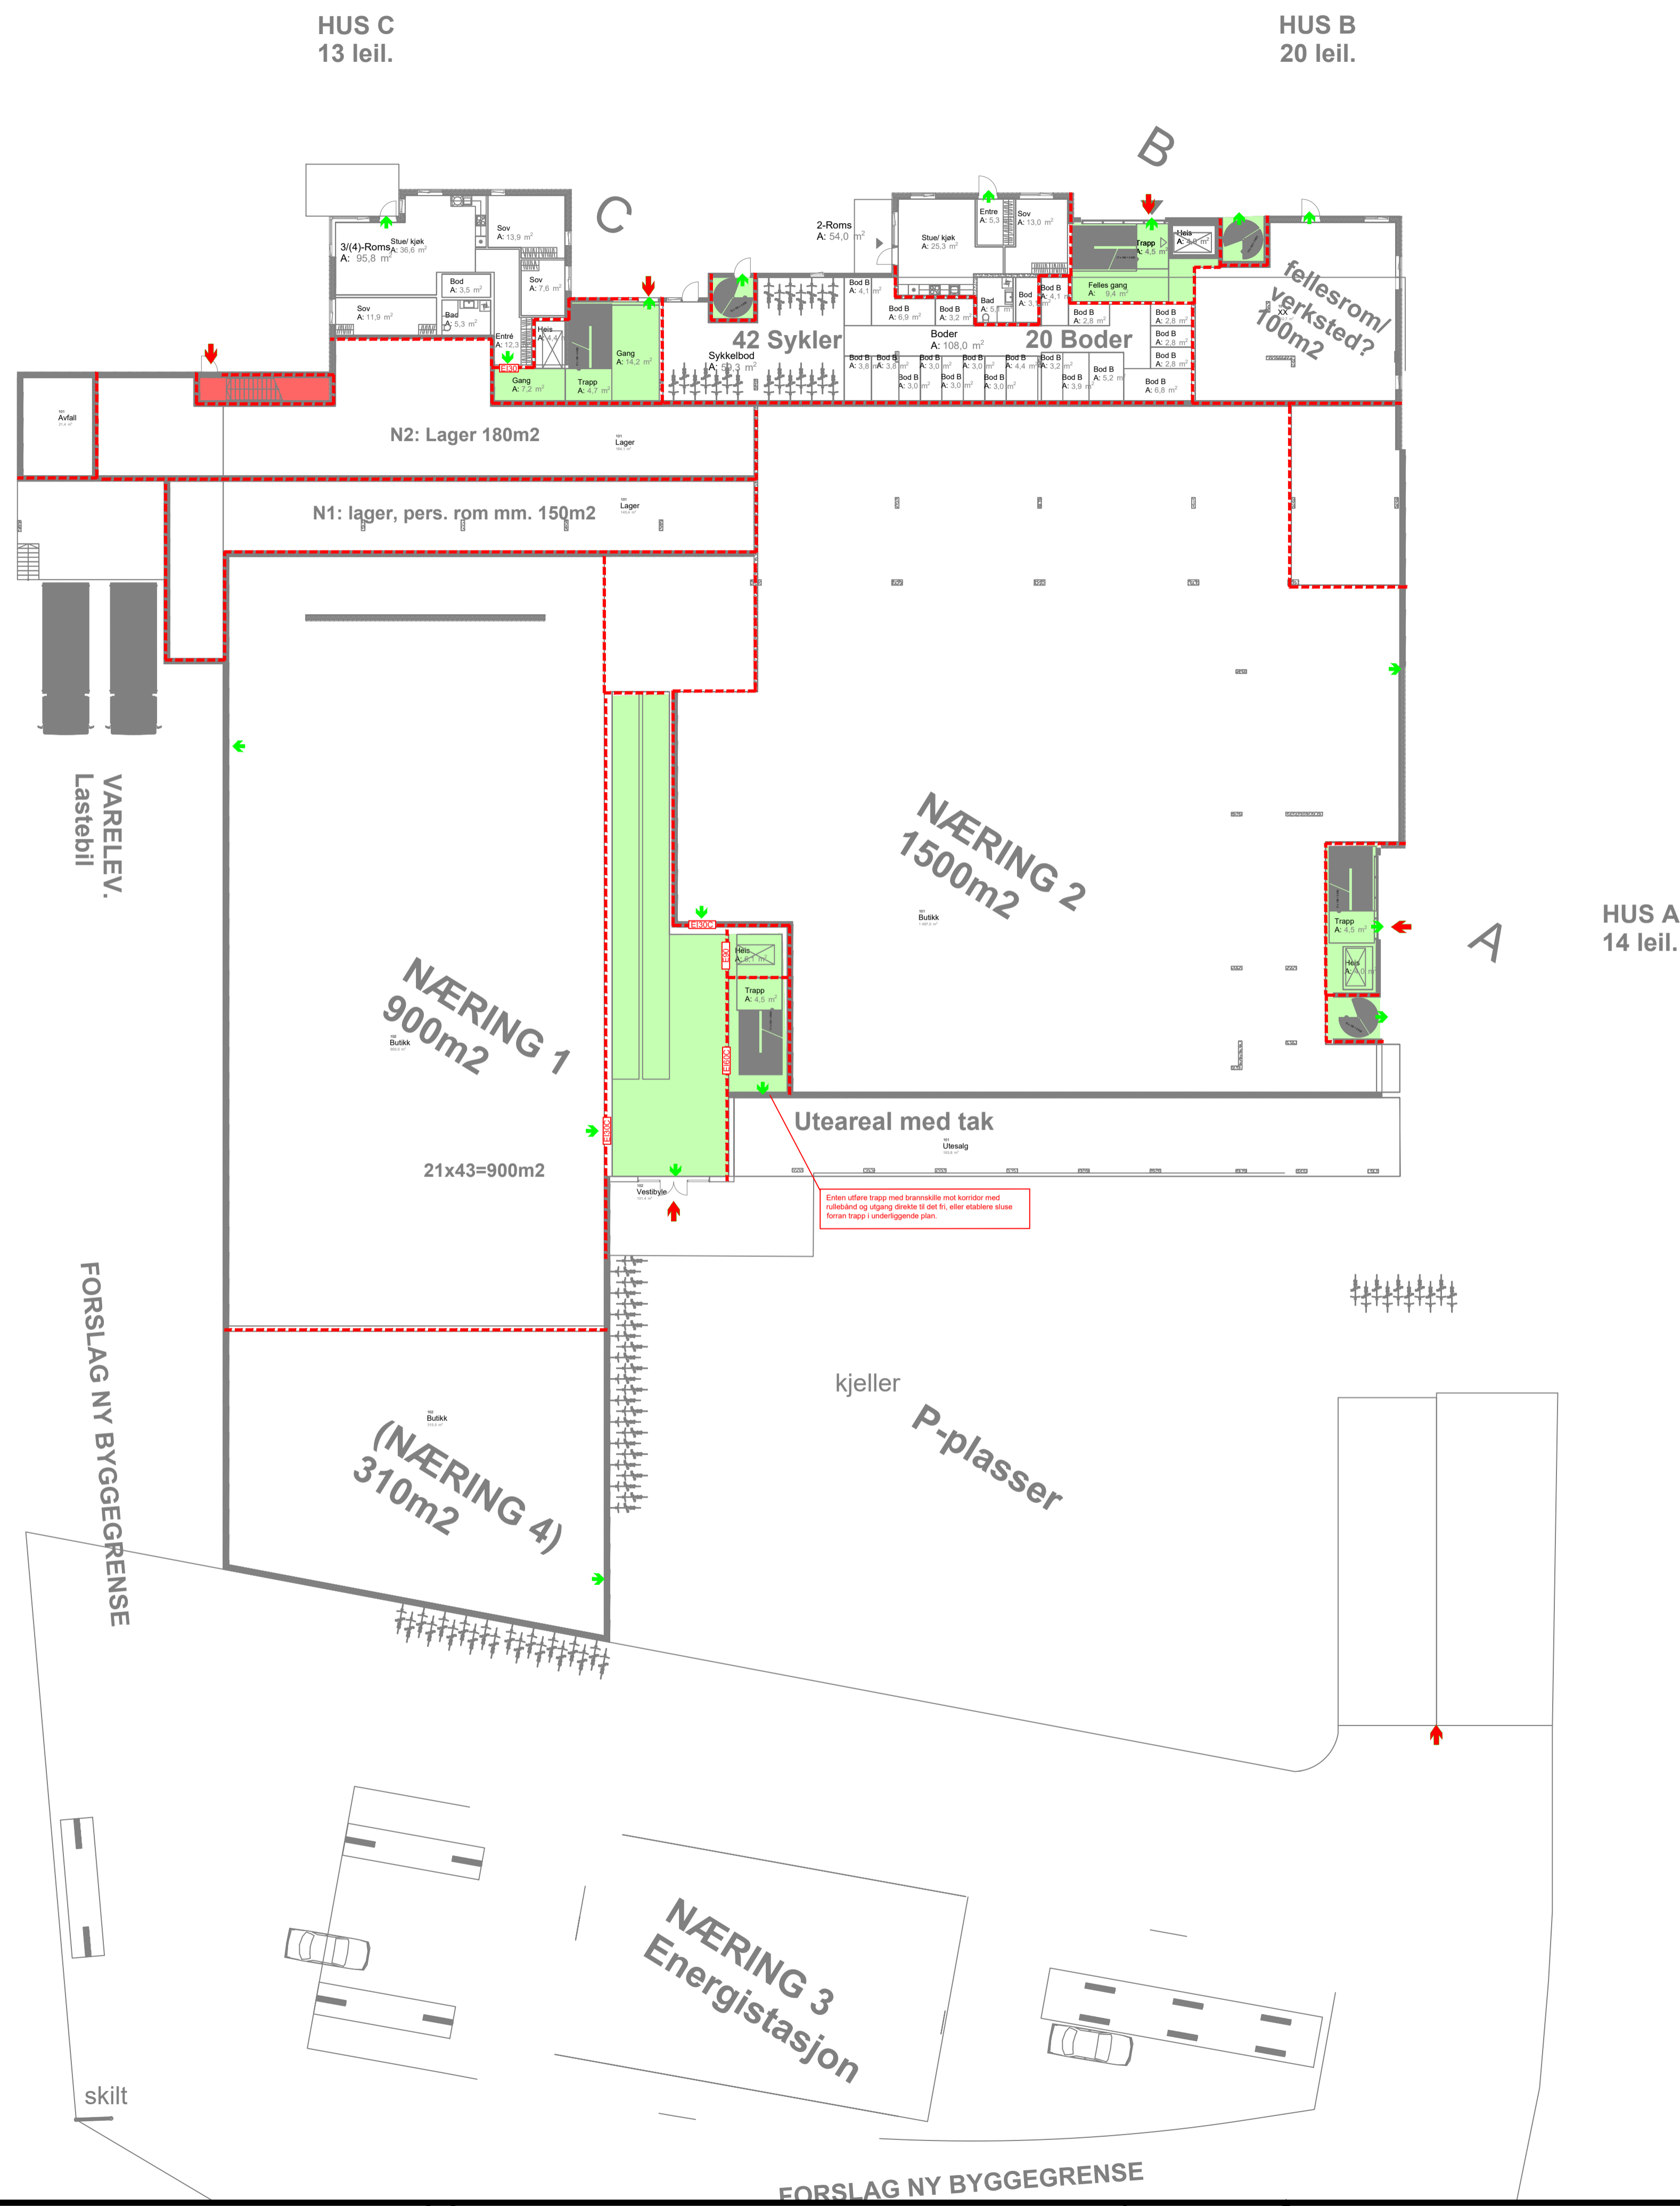

Tegnforklaring

	Branncellebegrensende Skille EI 90 A2-s1,d0
	Branncellebegrensende Skille EI 60 A2-s1,d0
	Branncellebegrensende Skille EI 60
	Rømningsvei
	Rømningsretning
EI30	Brannmotstand dør EI: 30 Sa
EI60	Brannmotstand dør EI: 60 Sa
E30	Brannmotstand dør E 30 Sa
E90	Brannmotstand heisdør E 90 Sa
C	Selvlukkerfunksjon
EI30	Brannmotstand vindu EI 30
	Angrepsvei brannvesen

INFORMASJON

Se rapport for detaljering og øvrige brannkrav.

Vindu i branncellebegrensende vegger utføres med tilsvarende brannmotsand som vegg med mindre annet er angitt på tegning.


Sjakter som ikke er inntegnet som egne brannceller forutsettes branntettet i hvert etasjeskille.

Alle etasjeskiller er branncellebegrensende.

Tekniske brannverntiltak, bygget utføres i tillegg med:

- brannalarmanlegg
- Sprinkleranlegg
- rømningsmerking/ledesystem

REV	DATE	TEKST	SIGN.
Melhusporten			
BRANNSKISSE		MÅLESTOKK	Date: 15.09.2022
1.ETG		A3:1=450	Tegnet av: E.M. Kontrollert av: H.L.
		Brannrådgiverne AS Sluppenvegen 25, 7037 Trondheim Tlf. 452 38 955	
Tegningsnummer:		BR.01-20222303	

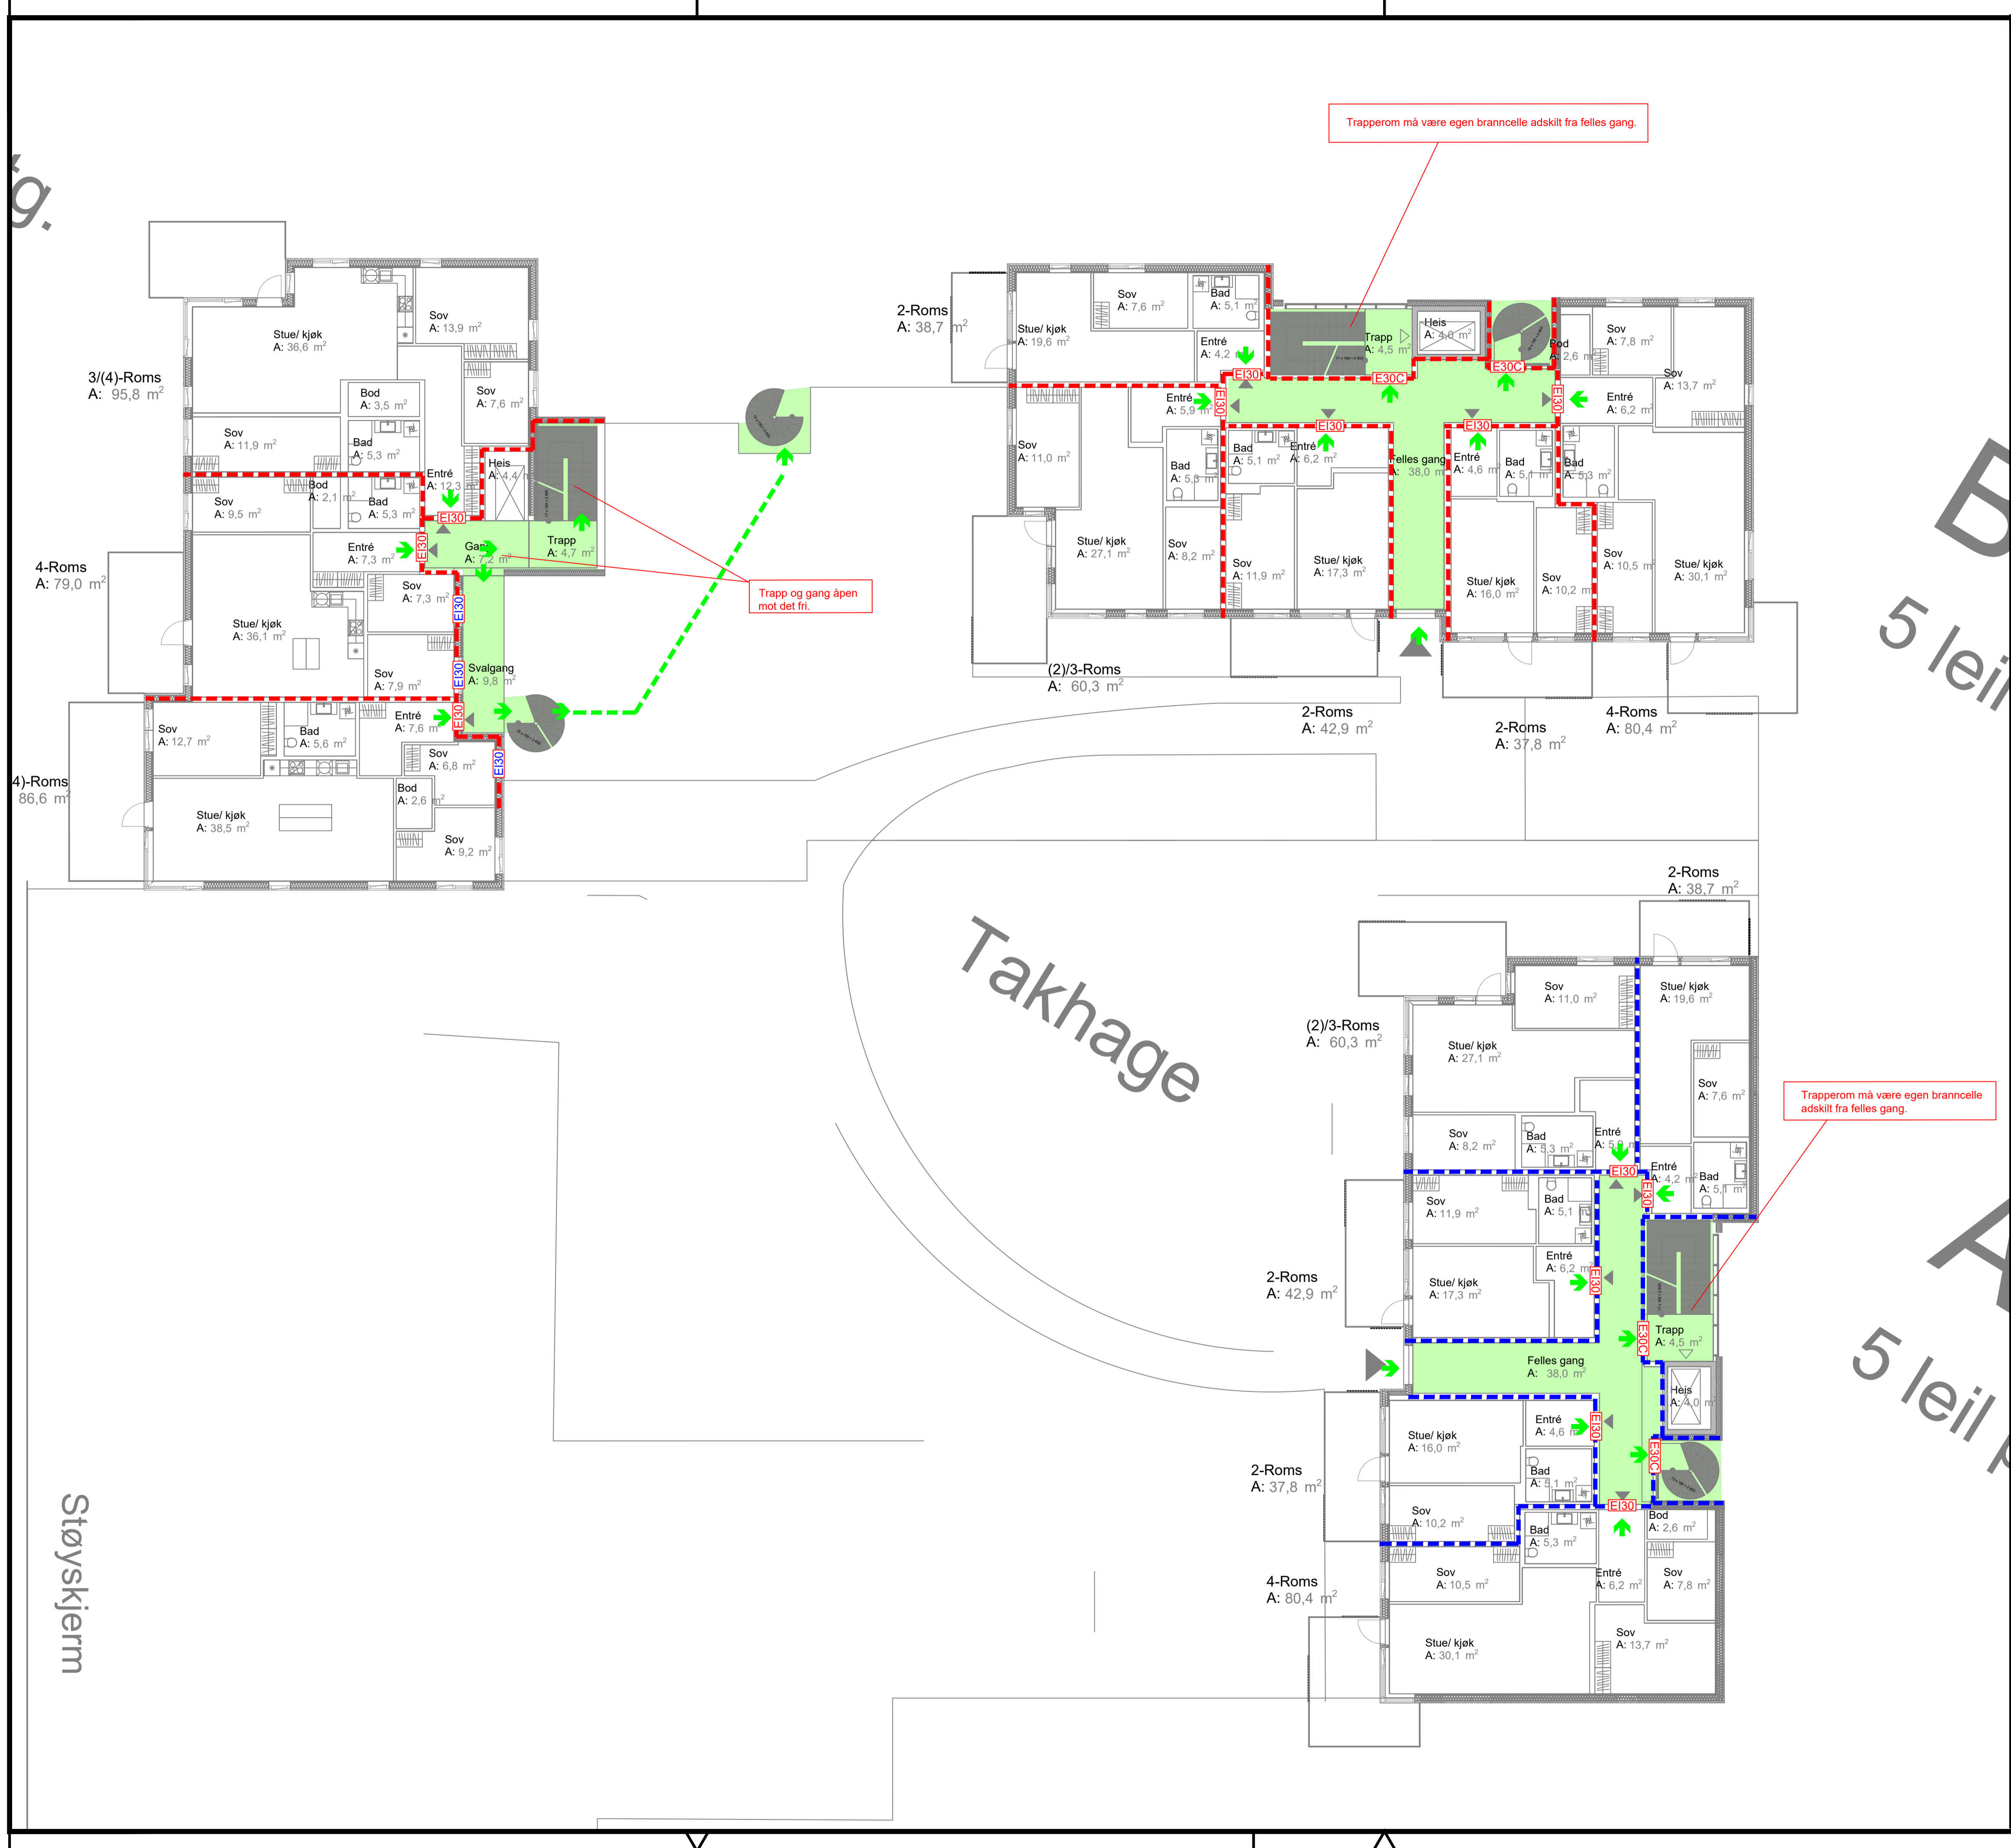

Tegnforklaring

	Branncellebegrensende Skille EI 90 A2-s1,d0
	Branncellebegrensende Skille EI 60 A2-s1,d0
	Branncellebegrensende Skille EI 60
	Rømningsvei
	Rømningsretning
EI30	Brannmotstand dør EI: 30 Sa
EI60	Brannmotstand dør EI: 60 Sa
E30	Brannmotstand dør E 30 Sa
E90	Brannmotstand heisdør E 90 Sa
C	Selvlukkerfunksjon
EI30	Brannmotstand vindu EI 30
	Angrepsvei brannvesen

INFORMASJON

Se rapport for detaljering og øvrige brannkrav.

Vindu i branncellebegrensende vegger utføres med tilsvarende brannmotsand som vegg med mindre annet er angitt på tegning.

Sjakter som ikke er inntegnet som egne brannceller forutsettes branntettet i hvert etasjeskille.


Alle etasjeskiller er branncellebegrensende.

Tekniske brannverntiltak, bygget utføres i tillegg med:

- brannalarmanlegg
- Sprinkleranlegg
- rømningsmerking/ledesystem

REV	DATO	TEKST	SIGN.
Melhusporten			
BRANNKISSE		MÅLESTOKK	Dato: 15.09.2022
2.ETG		A3:1=250	Tegnet av: E.M. Kontrollert av: H.L.
		Brannrådgiverne AS Sluppenvegen 25, 7037 Trondheim Tlf. 452 38 955	
		Tegningsnummer:	BR.02-20222303

or etg.

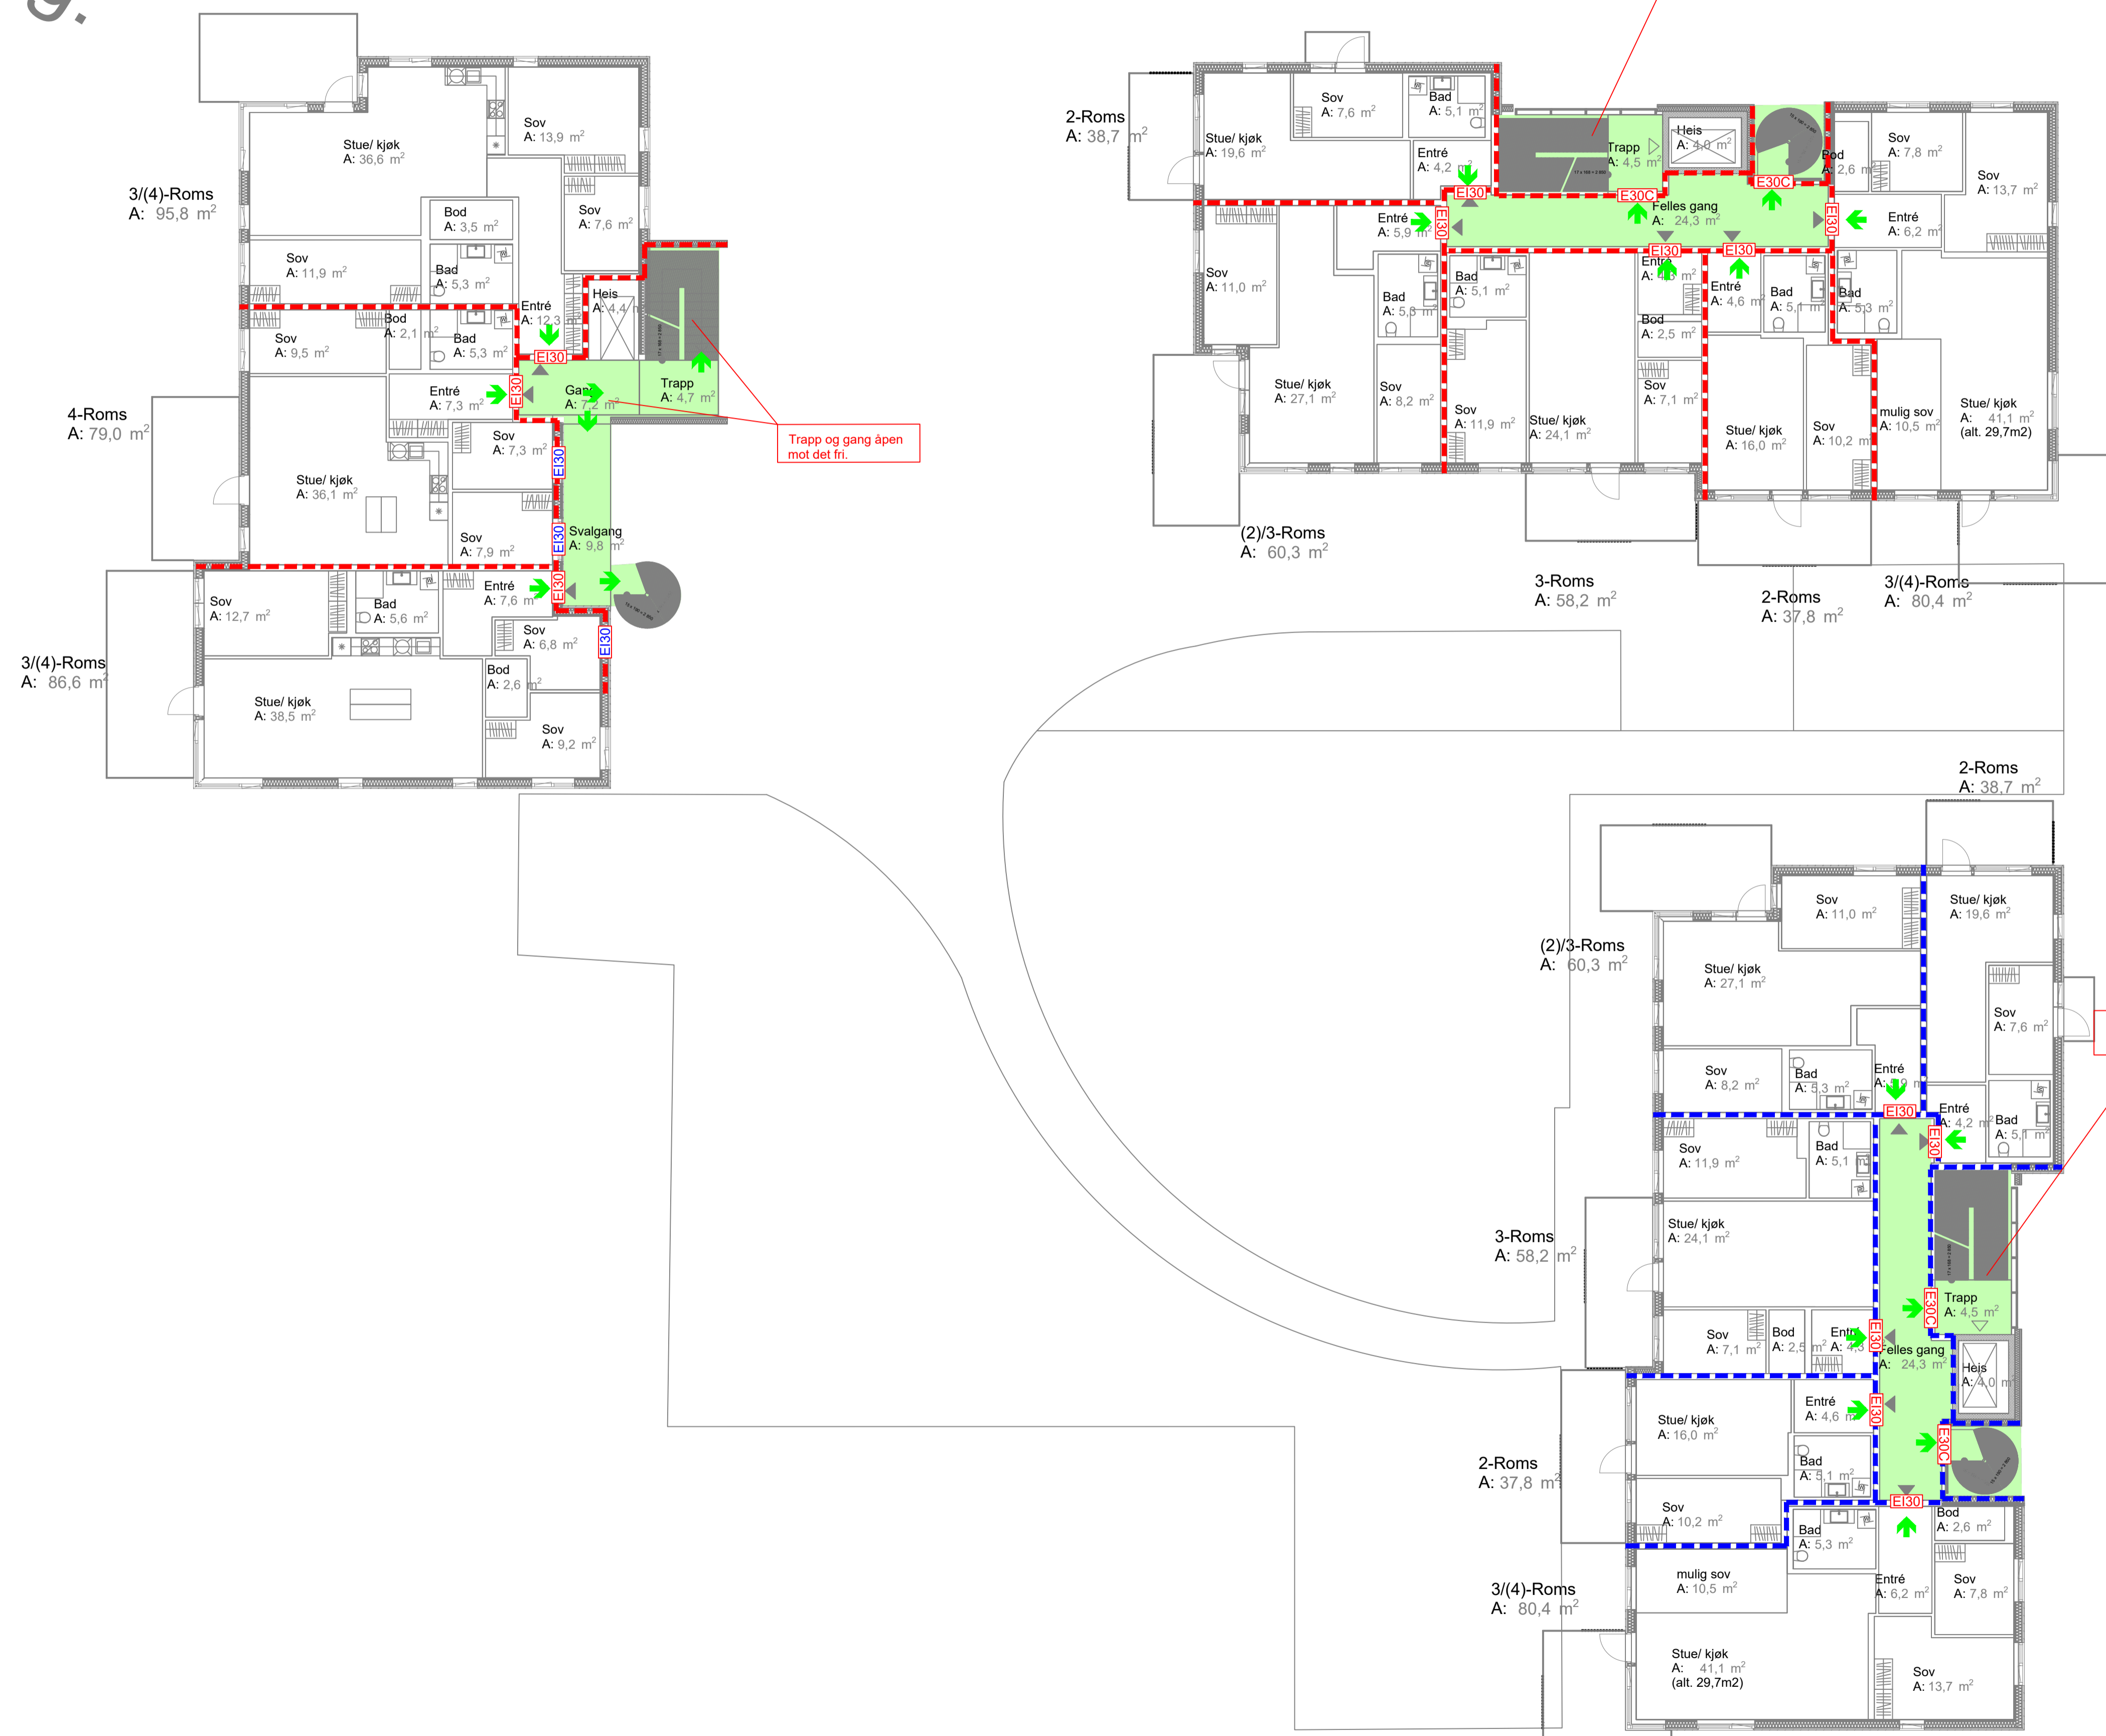

Tegnforklaring

	Branncellebegrensende Skille EI 90 A2-s1,d0
	Branncellebegrensende Skille EI 60 A2-s1,d0
	Branncellebegrensende Skille EI 60
	Rømningsvei
	Rømningsretning
EI30	Brannmotstand dør EI: 30 Sa
EI60	Brannmotstand dør EI: 60 Sa
E30	Brannmotstand dør E 30 Sa
E90	Brannmotstand heisdør E 90 Sa
C	Selvlukkerfunksjon
EI30	Brannmotstand vindu EI 30
	Angrepsvei brannvesen

INFORMASJON

Se rapport for detaljering og øvrige brannkrav.

Vindu i branncellebegrensende vegger utføres med tilsvarende brannmotsand som vegg med mindre annet er angitt på tegning.




Sjakter som ikke er inntegnet som egne brannceller forutsettes branntettet i hvert etasjeskille.

Alle etasjeskiller er branncellebegrensende.

- Tekniske brannverntiltak, bygget utføres i tillegg med:
- brannalarmanlegg
 - Sprinkleranlegg
 - rømningsmerking/ledesystem

REV	DATE	TEKST	SIGN.
Melhusporten			
BRANNSKISSE		MÅLESTOKK	Date: 15.09.2022
3.ETG		A3:1=250	Tegnet av: E.M Kontrollert av: H.L.
BRAG Brannrådgiverne AS Sluppenvegen 25, 7037 Trondheim Tlf. 452 38 955		Tegningsnummer: BR-03-20222303	

etg.

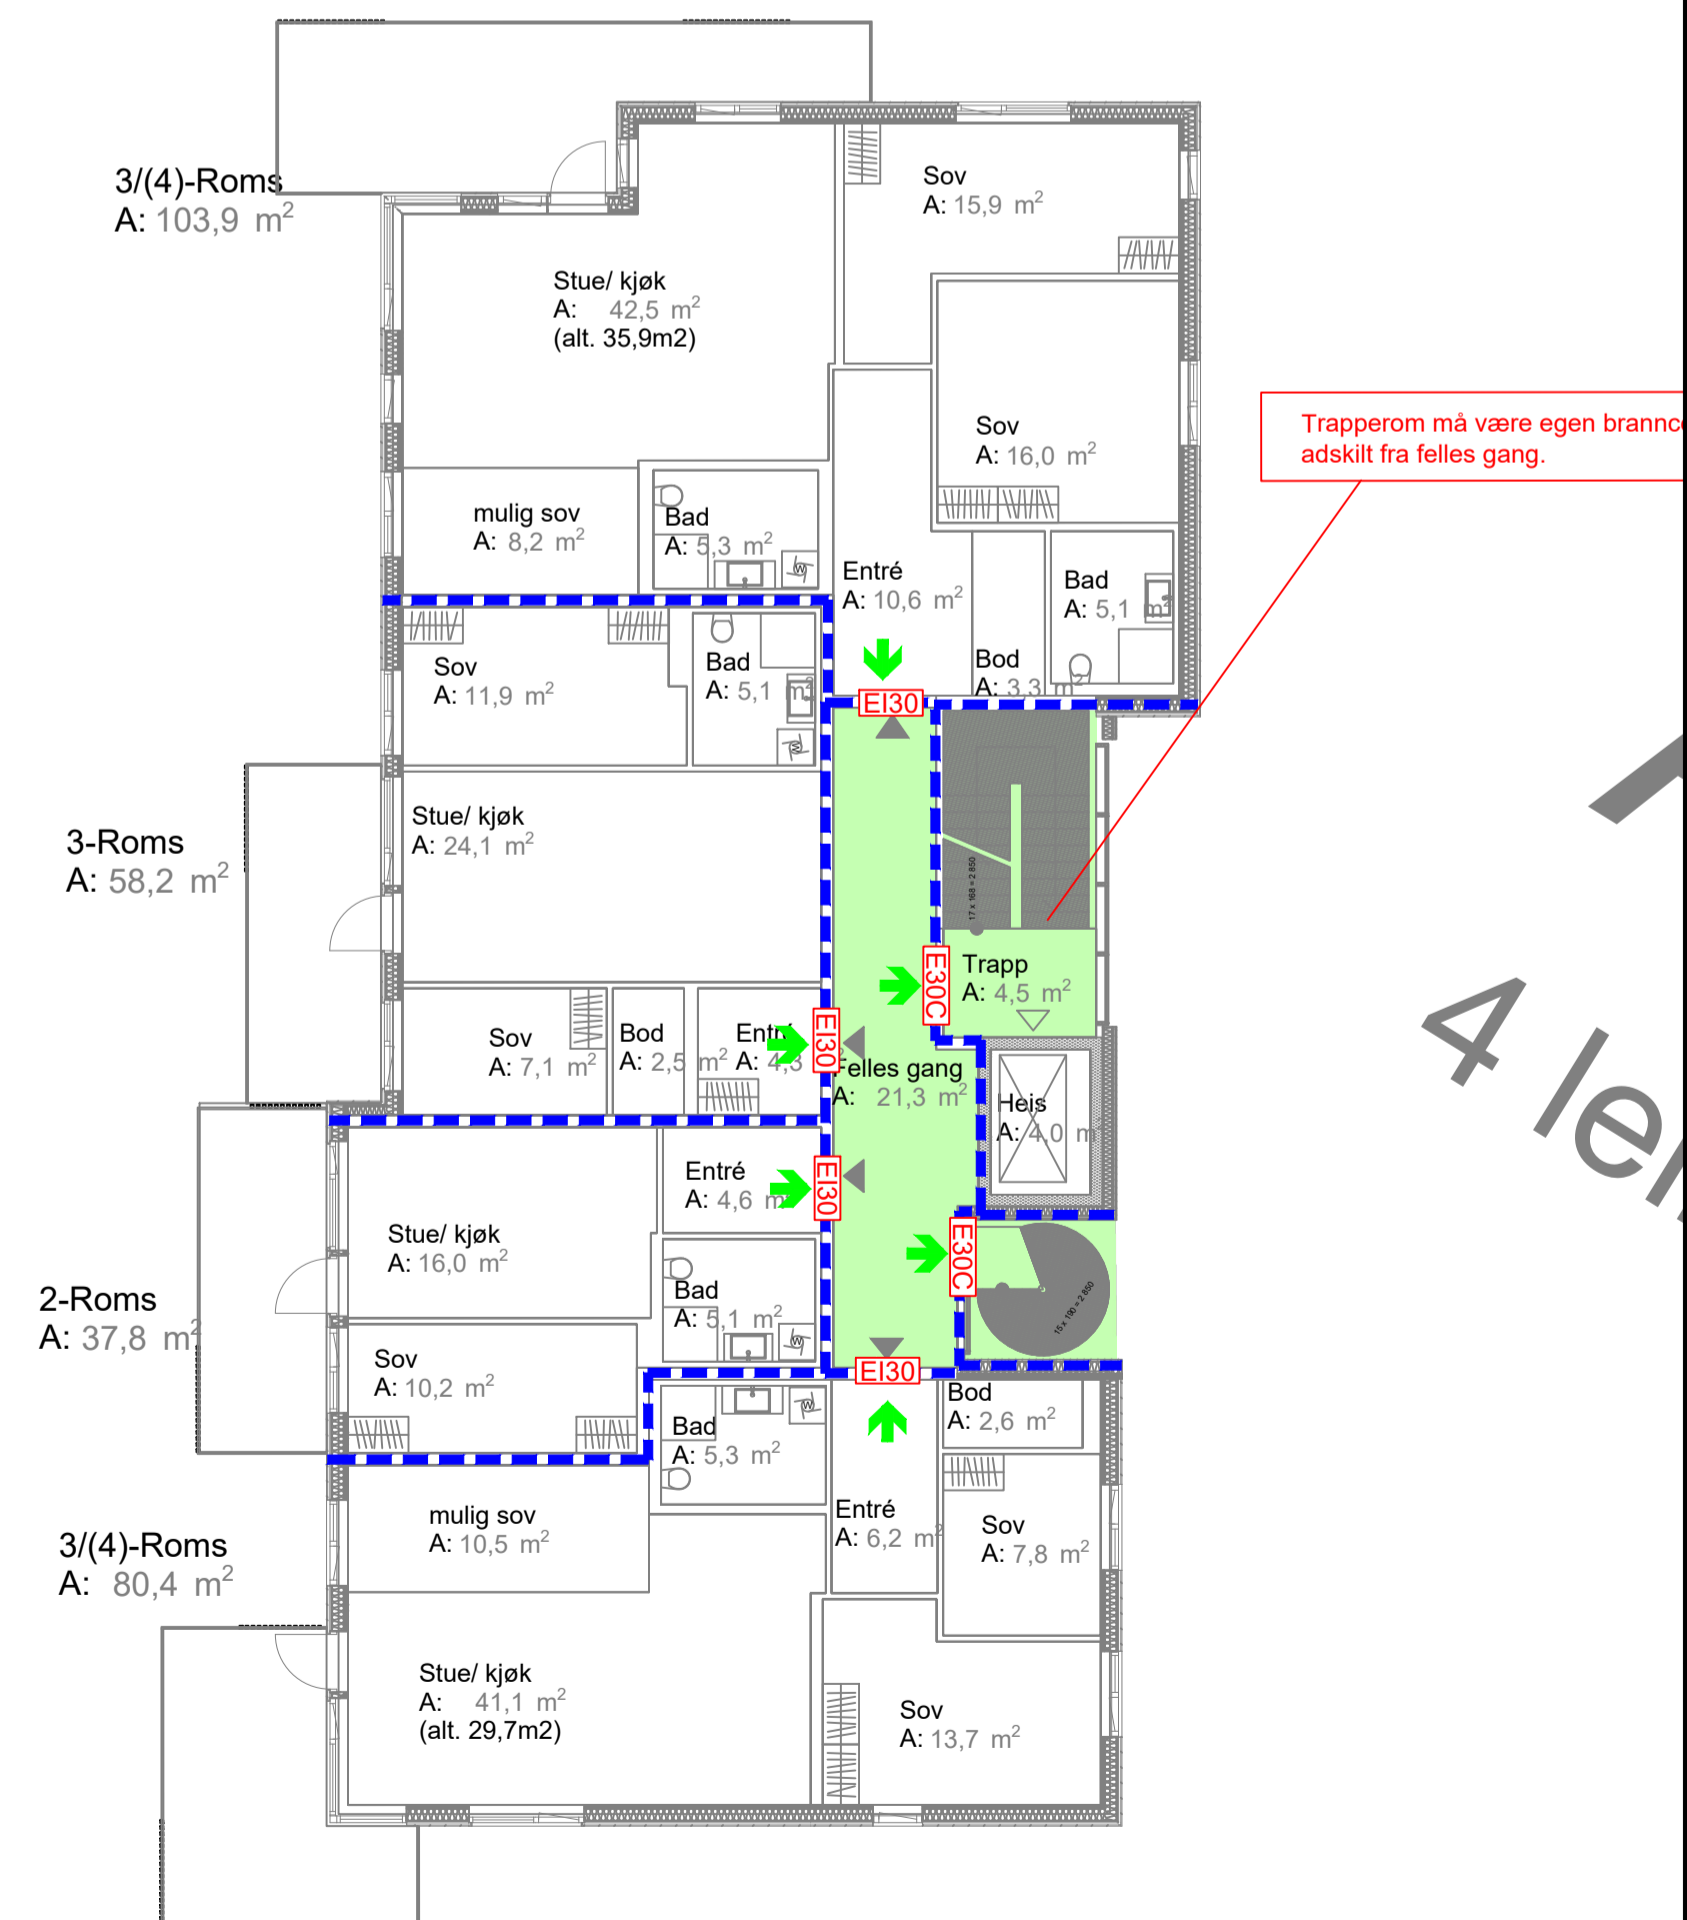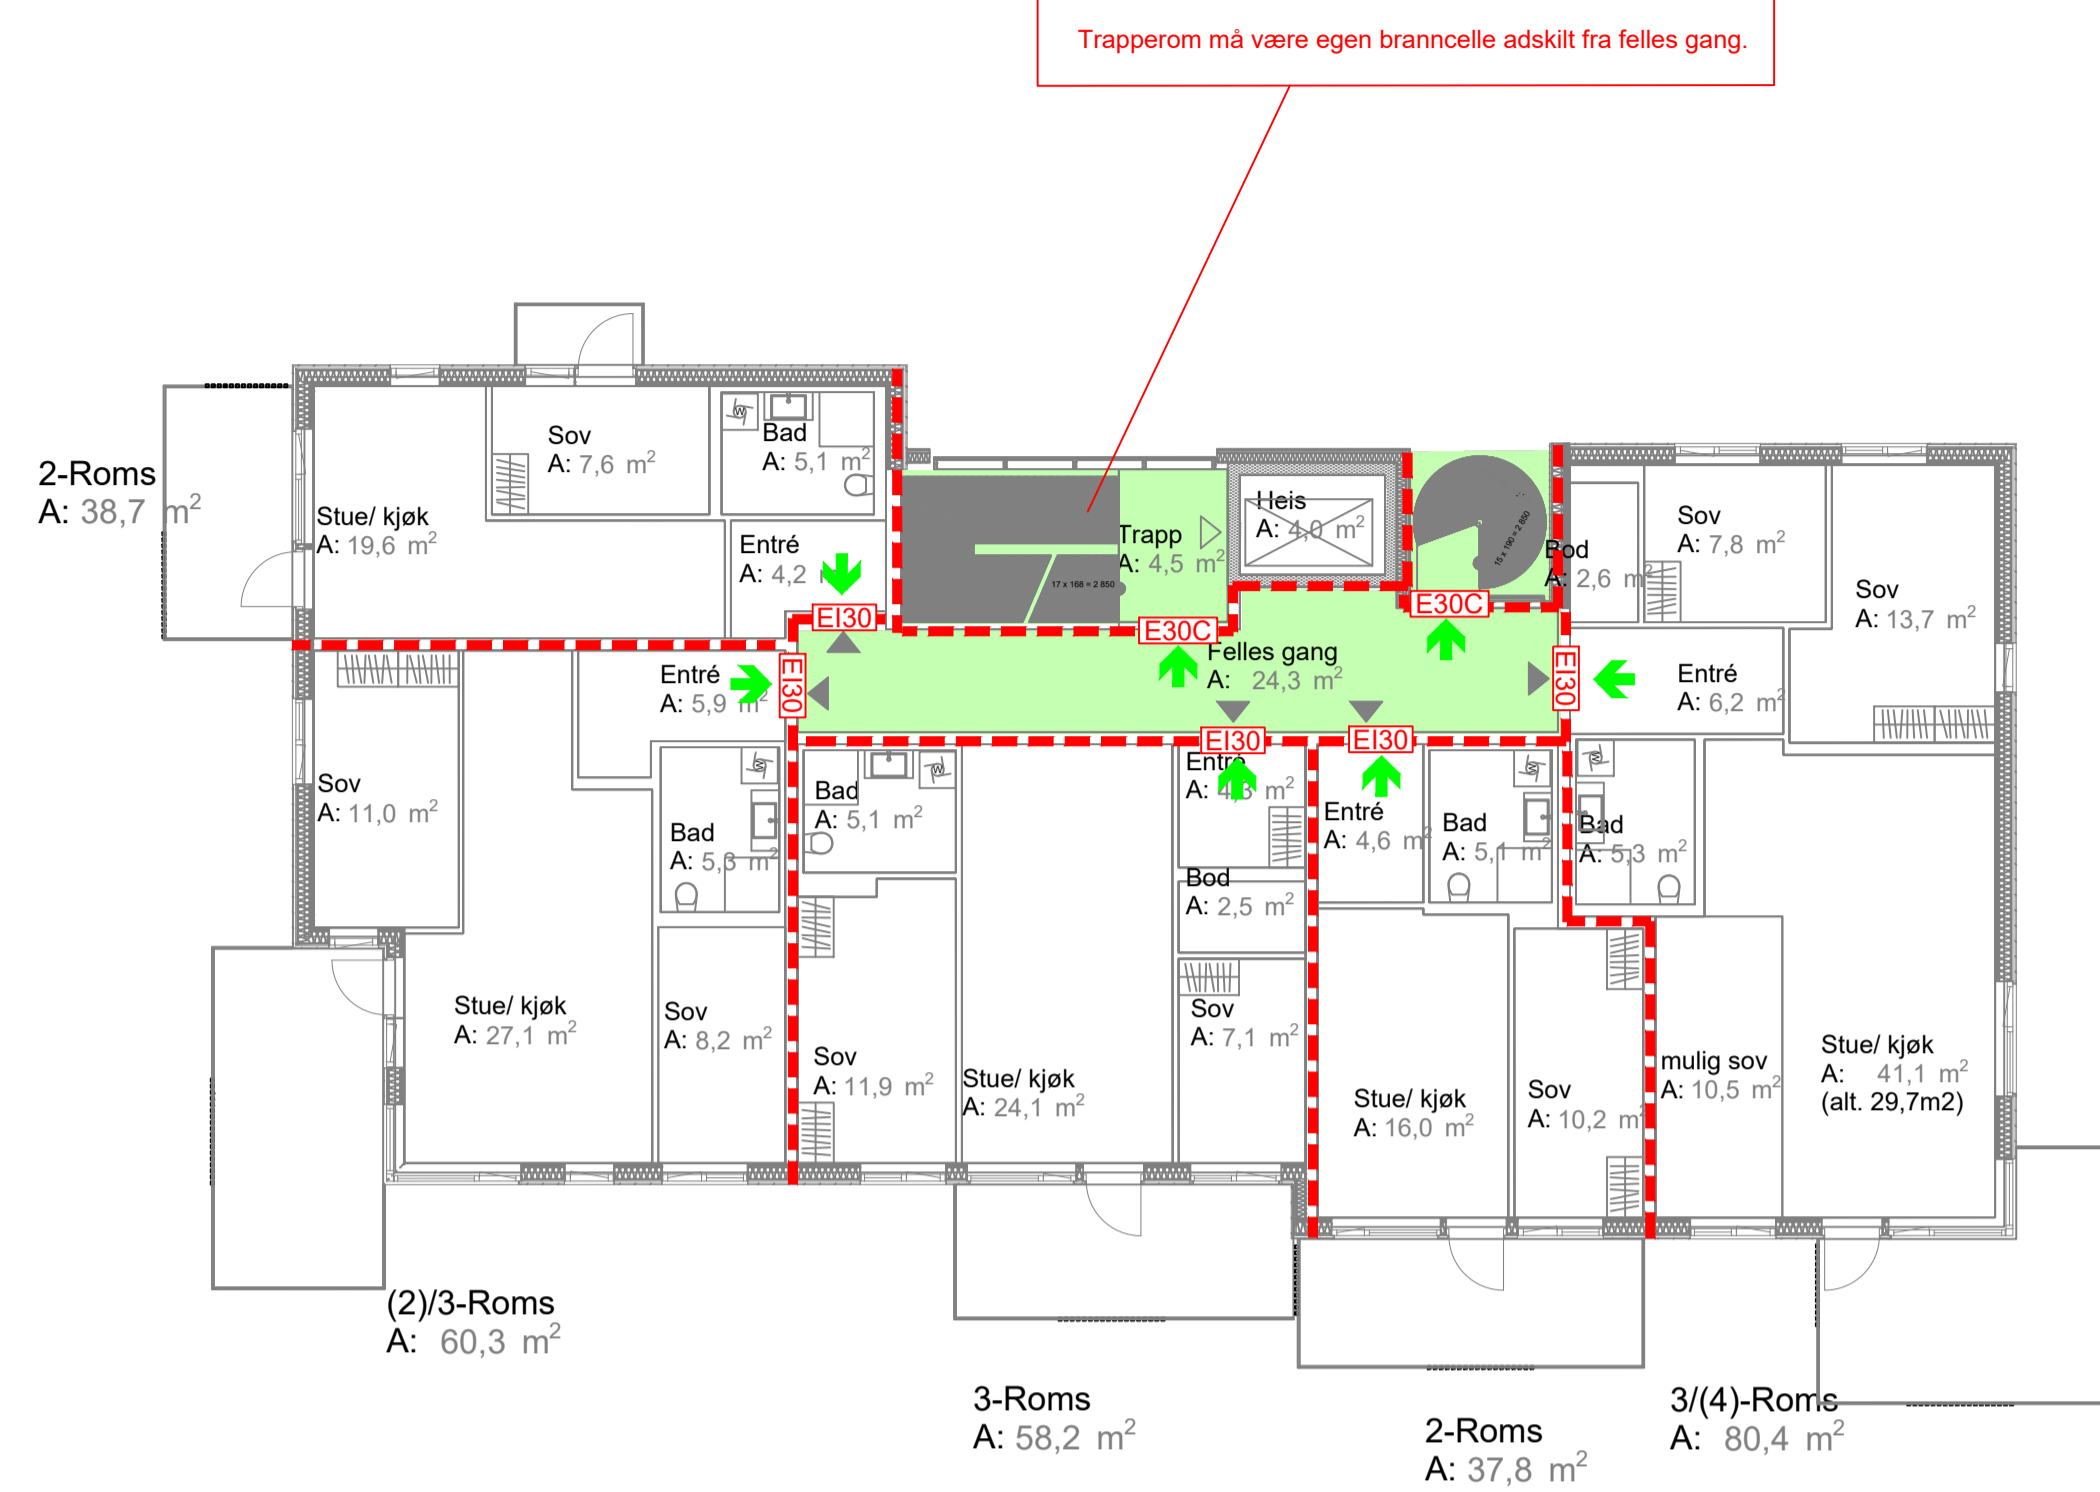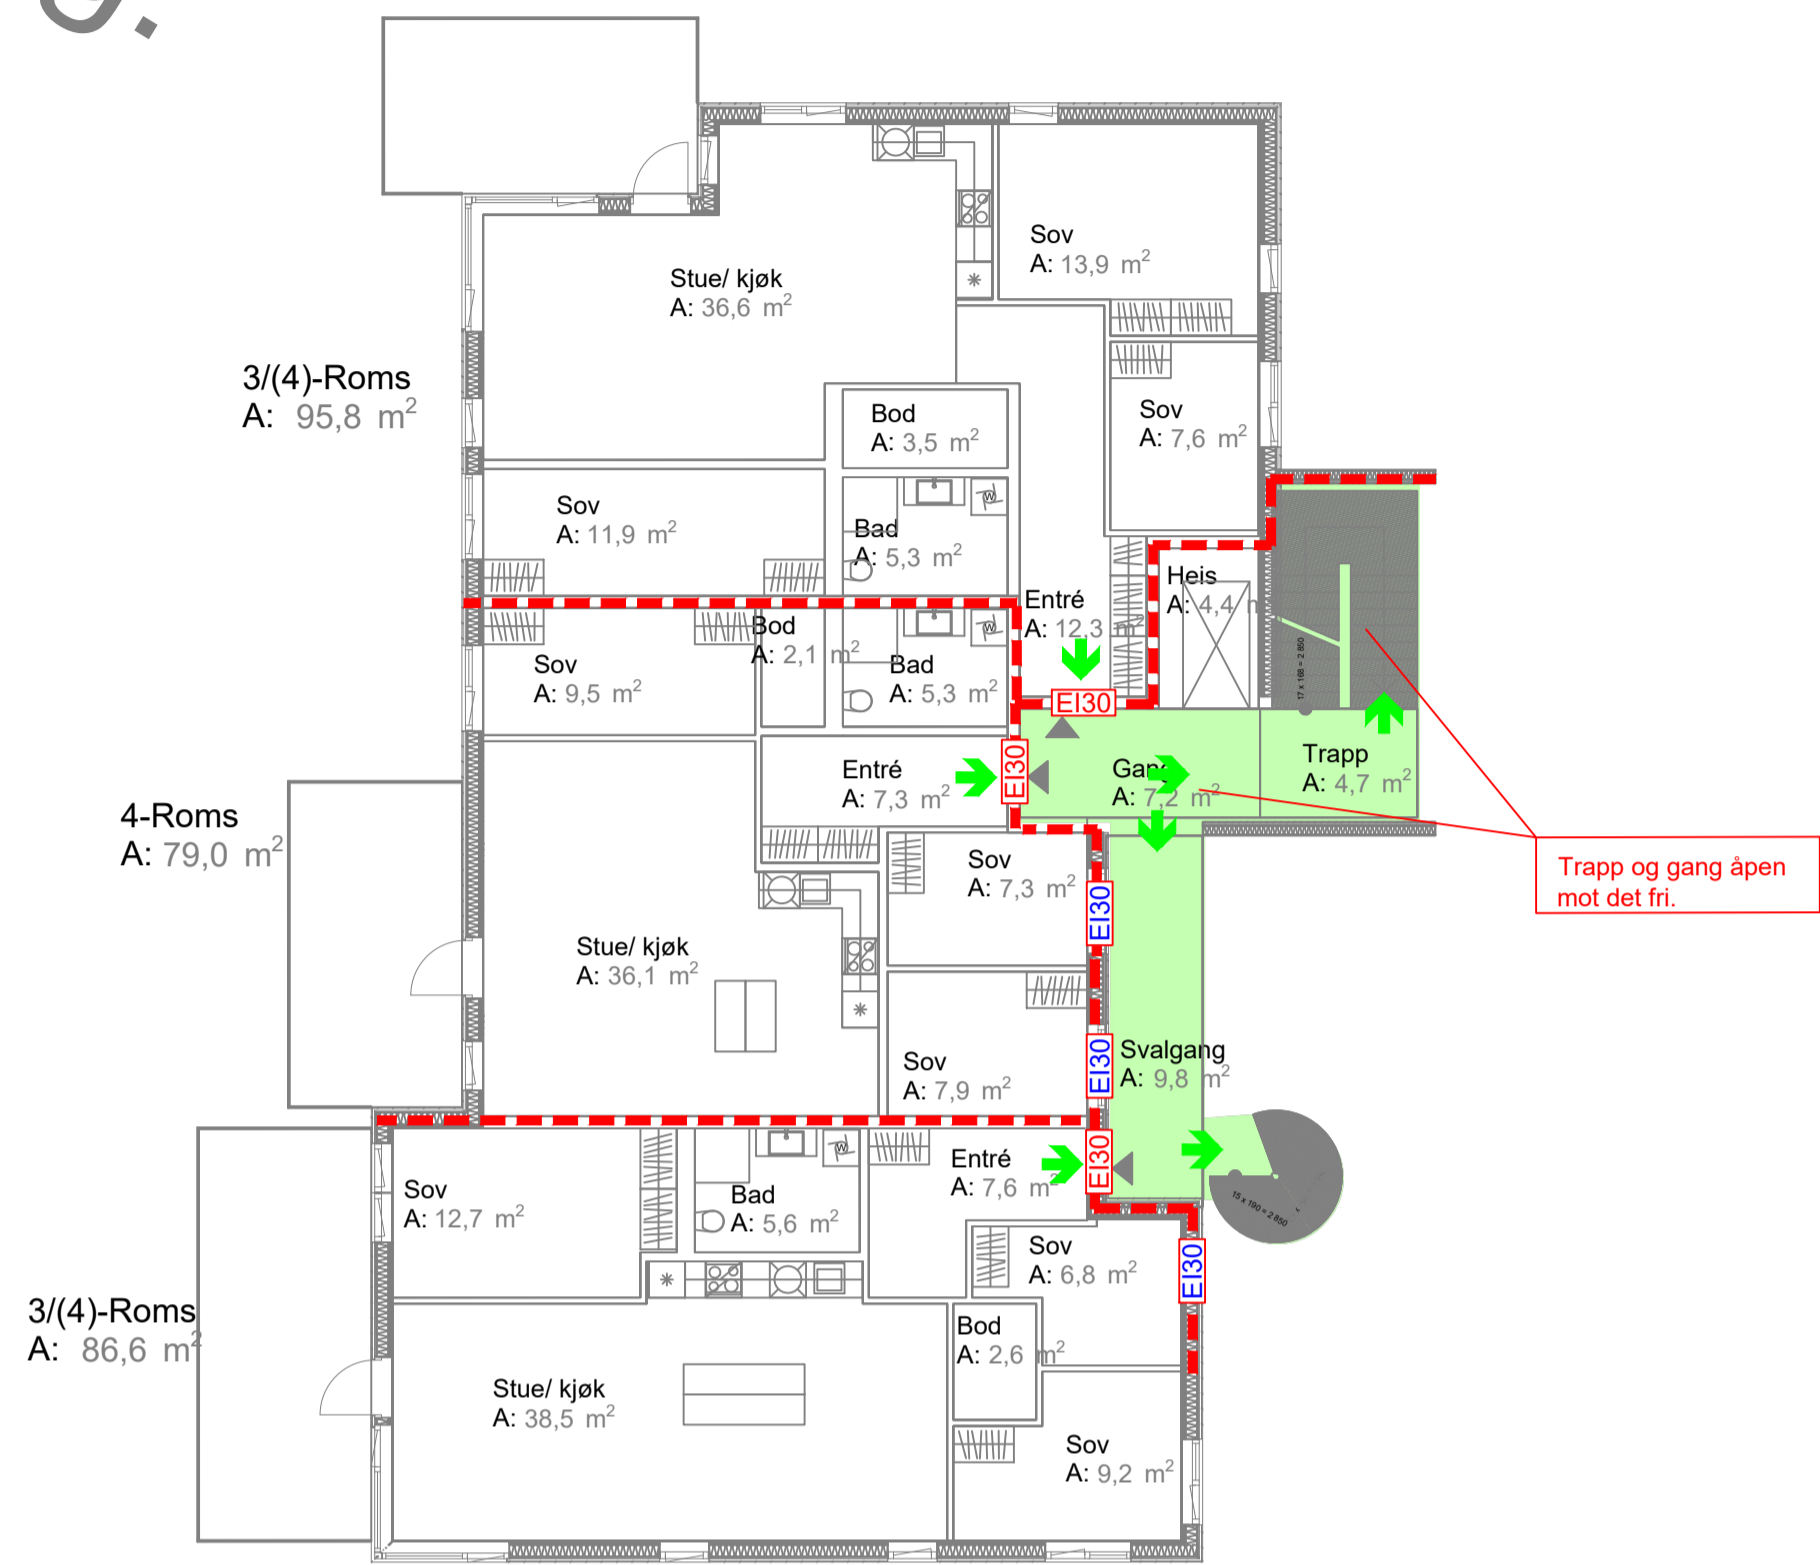

Tegnforklaring

	Branncellebegrensende Skille EI 90 A2-s1,d0
	Branncellebegrensende Skille EI 60 A2-s1,d0
	Branncellebegrensende Skille EI 60
	Rømningsvei
	Rømningsretning
EI30	Brannmotstand dør EI: 30 Sa
EI60	Brannmotstand dør EI: 60 Sa
E30	Brannmotstand dør E 30 Sa
E90	Brannmotstand heisdør E 90 Sa
C	Selvlukkerfunksjon
EI30	Brannmotstand vindu EI 30
	Angrepsvei brannvesen

INFORMASJON

Se rapport for detaljering og øvrige brannkrav.

Vindu i branncellebegrensende vegger utføres med tilsvarende brannmotsand som vegg med mindre annet er angitt på tegning.

Sjakter som ikke er inntegnet som egne brannceller forutsettes branntettet i hvert etasjeskille.




Alle etasjeskiller er branncellebegrensende.

Tekniske brannverntiltak, bygget utføres i tillegg med:

- brannalarmanlegg
- Sprinkleranlegg
- rømningsmerking/ledesystem

REV	DATO	TEKST	SIGN.
Melhusporten			
BRANNSKISSE		MÅLESTOKK	Dato: 15.09.2022
4.ETG		A3:1=250	Tegnet av: E.M. Kontrollert av: H.L.
		Tegningsnummer: BR-04-20222303	
Brannrådgiverne AS Sluppenvegen 25, 7037 Trondheim Tlf. 452 38 955			

or etg.

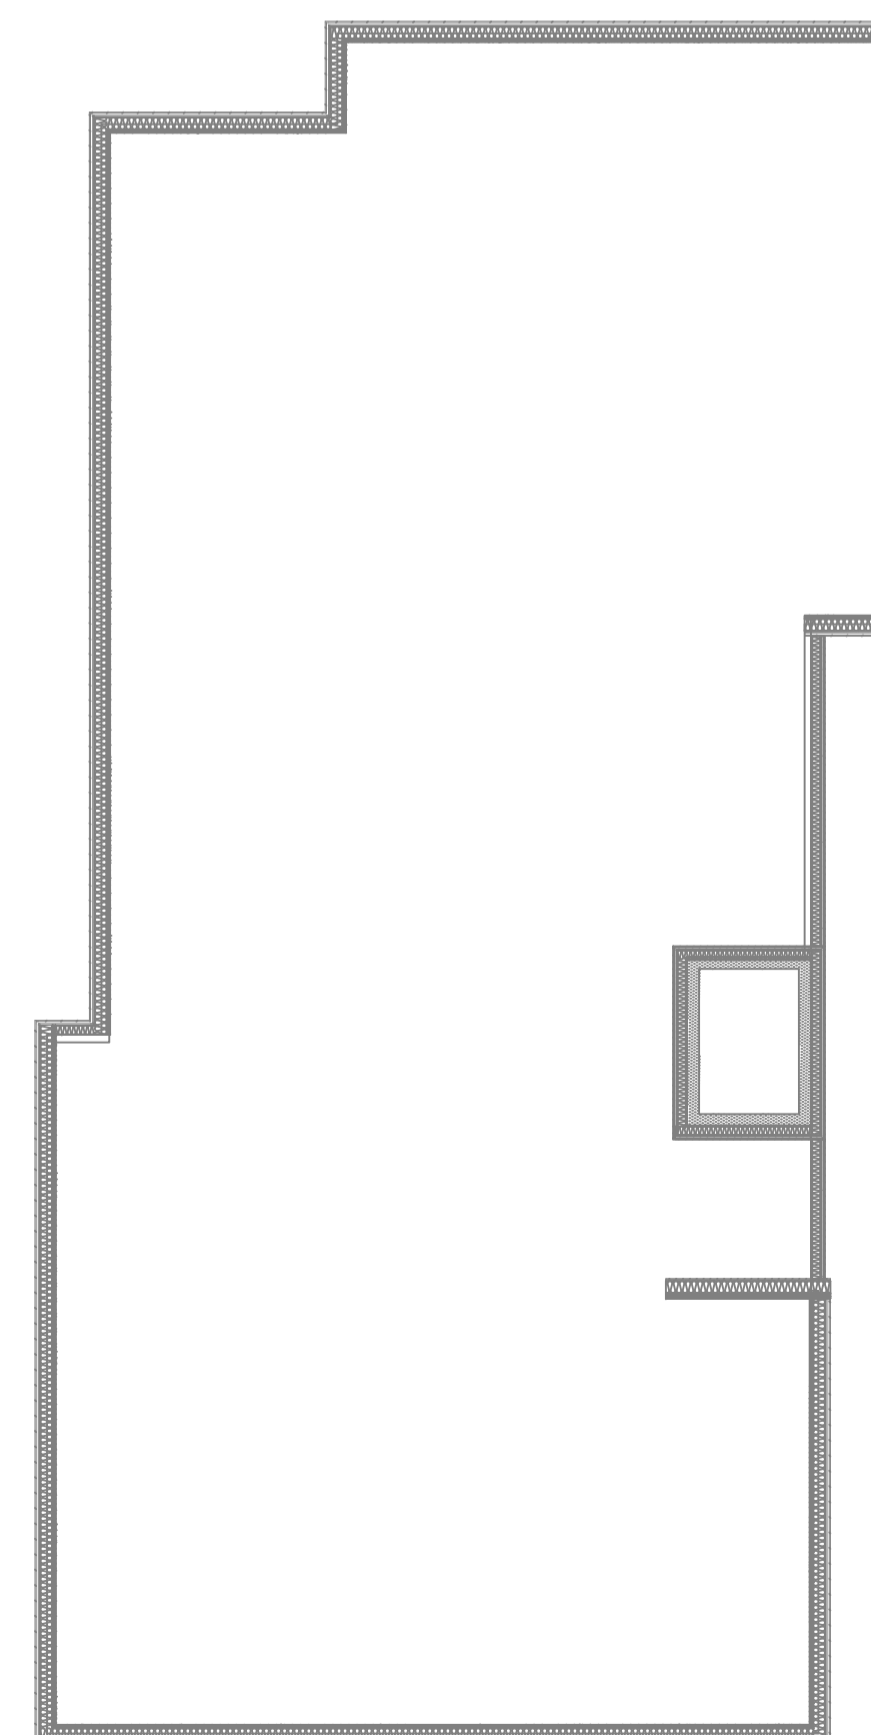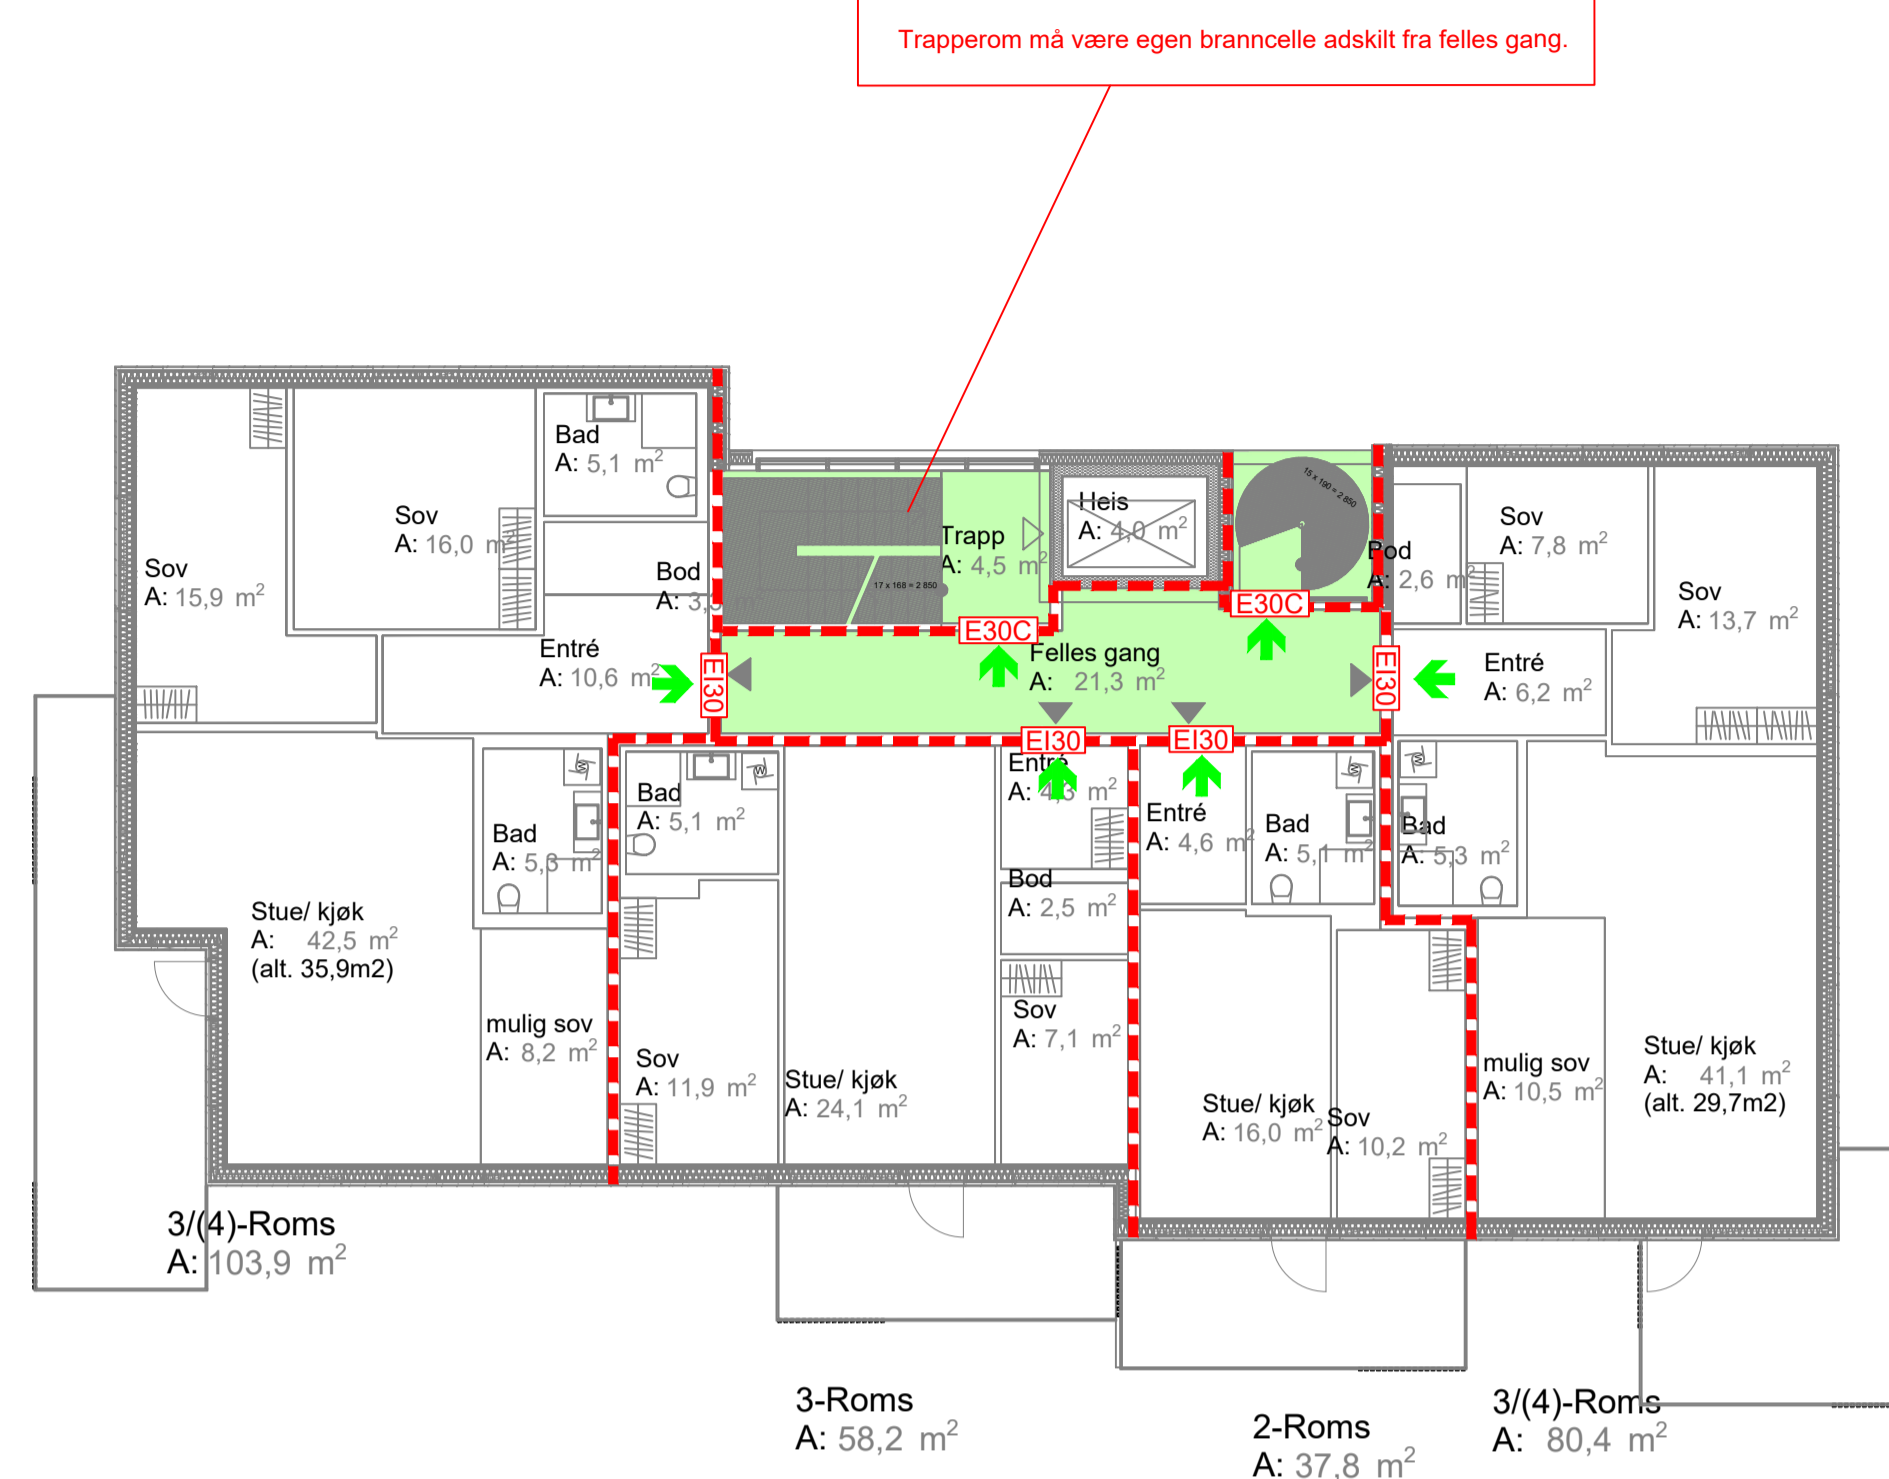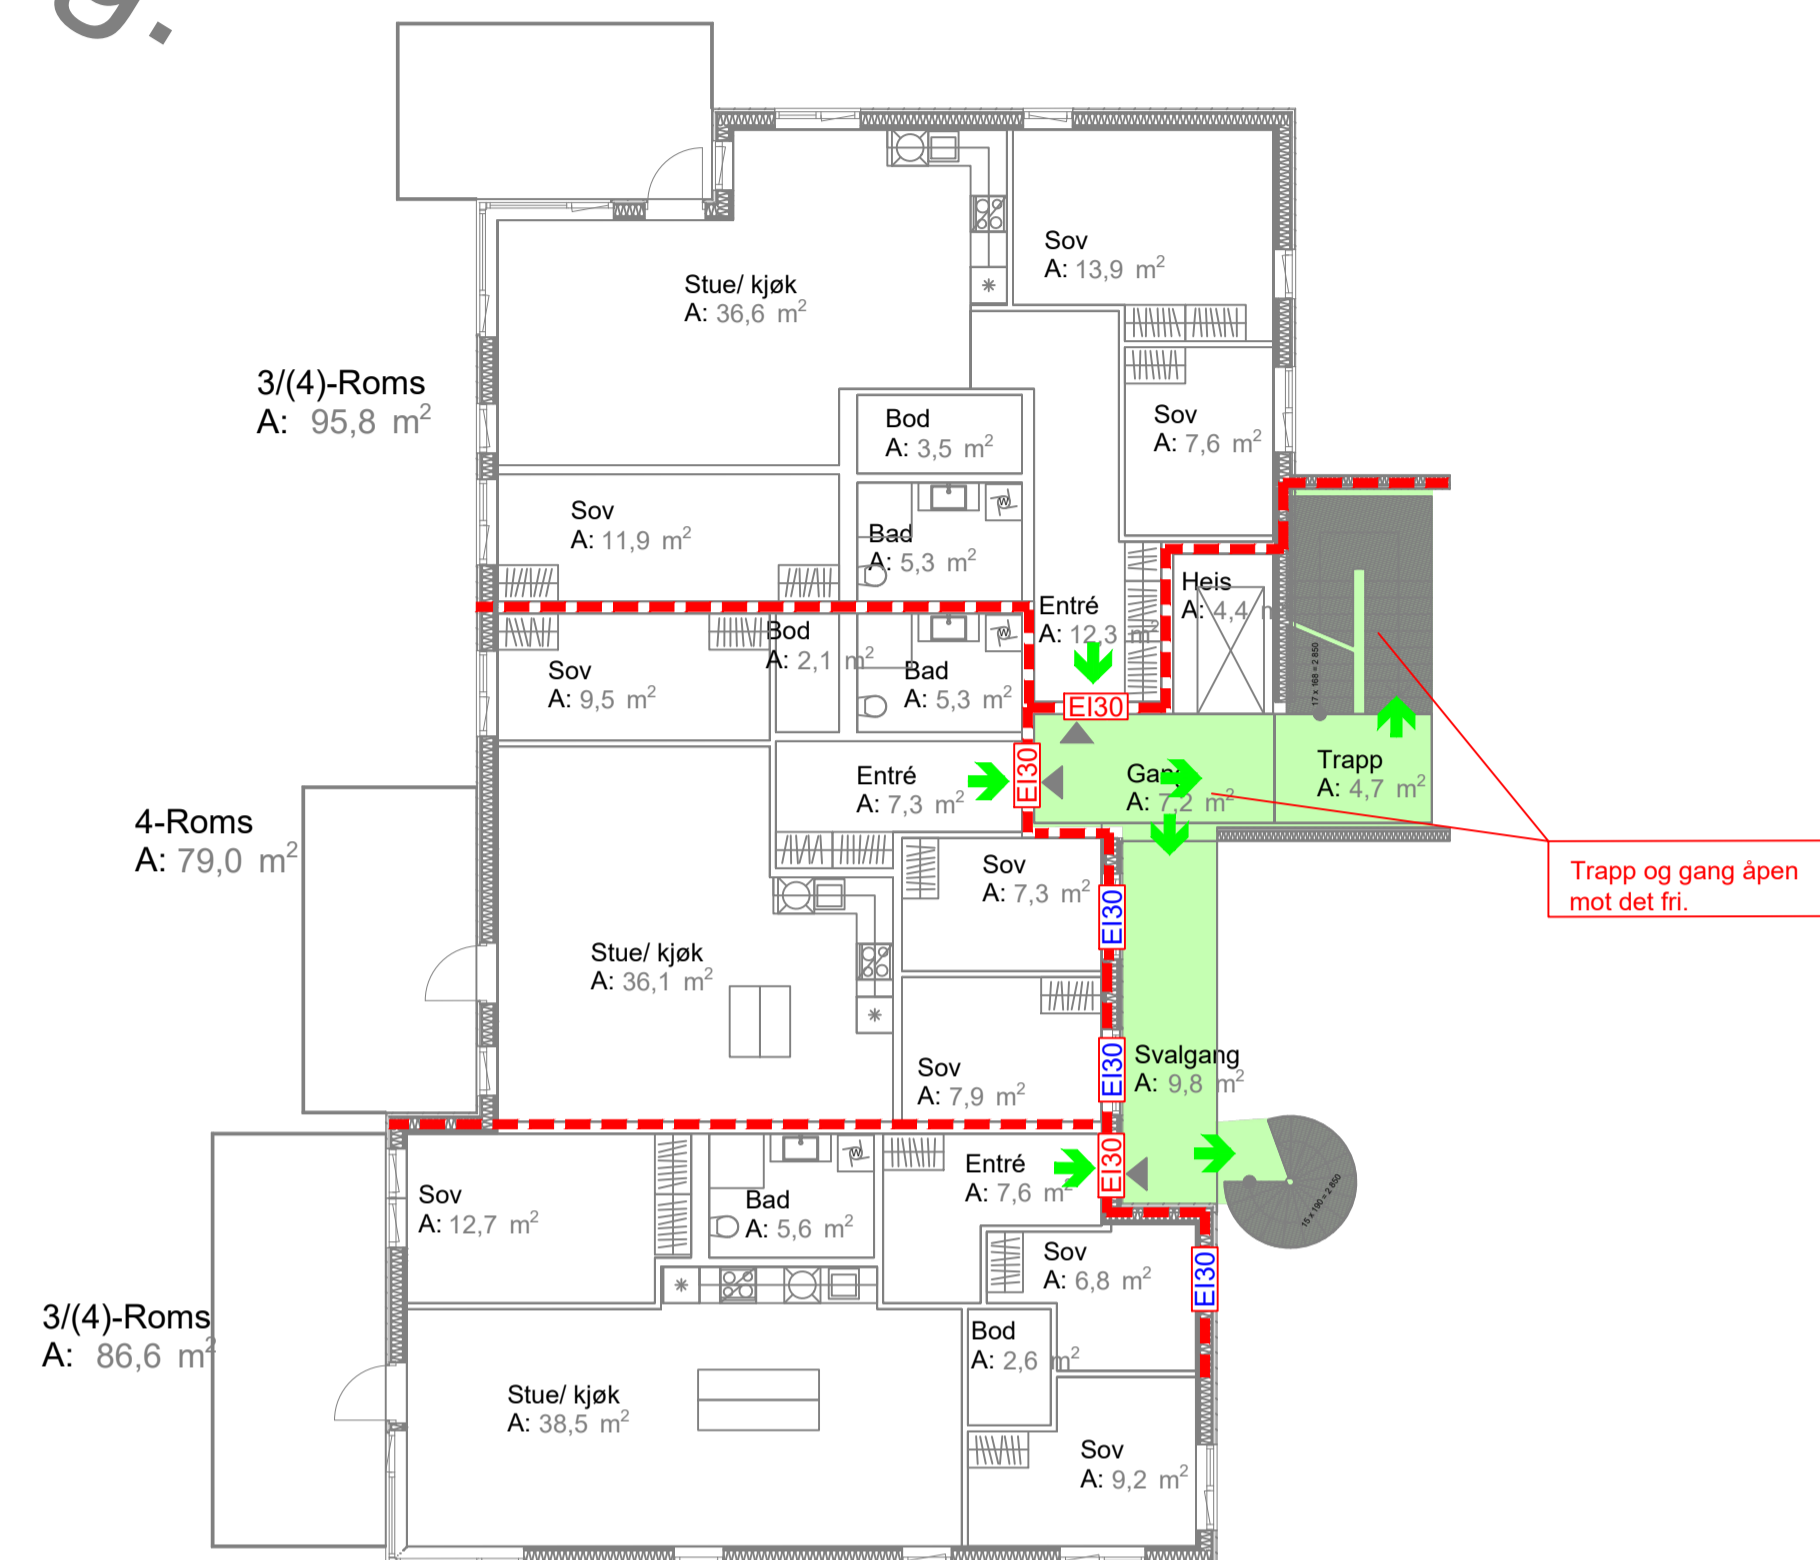

Tegnforklaring

	Branncellebegrensende Skille EI 90 A2-s1,d0
	Branncellebegrensende Skille EI 60 A2-s1,d0
	Branncellebegrensende Skille EI 60
	Rømningsvei
	Rømningsretning
EI30	Brannmotstand dør EI:30 Sa
EI60	Brannmotstand dør EI:60 Sa
E30	Brannmotstand dør E 30 Sa
E90	Brannmotstand heisdør E 90 Sa
C	Selvlukkerfunksjon
EI30	Brannmotstand vindu EI 30
	Angrepsvei brannvesen

INFORMASJON

Se rapport for detaljering og øvrige brannkrav.

Vindu i branncellebegrensende vegger utføres med tilsvarende brannmotsand som vegg med mindre annet er angitt på tegning.

Sjakter som ikke er inntegnet som egne brannceller forutsettes branntettet i hvert etasjeskille.

Alle etasjeskiller er branncellebegrensende.

Tekniske brannverntiltak, bygget utføres i tillegg med:

- brannalarmanlegg
- Sprinkleranlegg
- rømningsmerking/ledesystem

REV	DATE	TEKST	SIGN.
Melhusporten			
BRANNSKISSE		MÅLESTOKK	Date: 15.09.2022
5.ETG		A3:1=250	Tegnet av: E.M. Kontrollert av: H.L.
		Tegningsnummer: BR.05-20222303	
Brannrådgiverne AS Sluppenvegen 25, 7037 Trondheim Tlf. 452 38 955			